


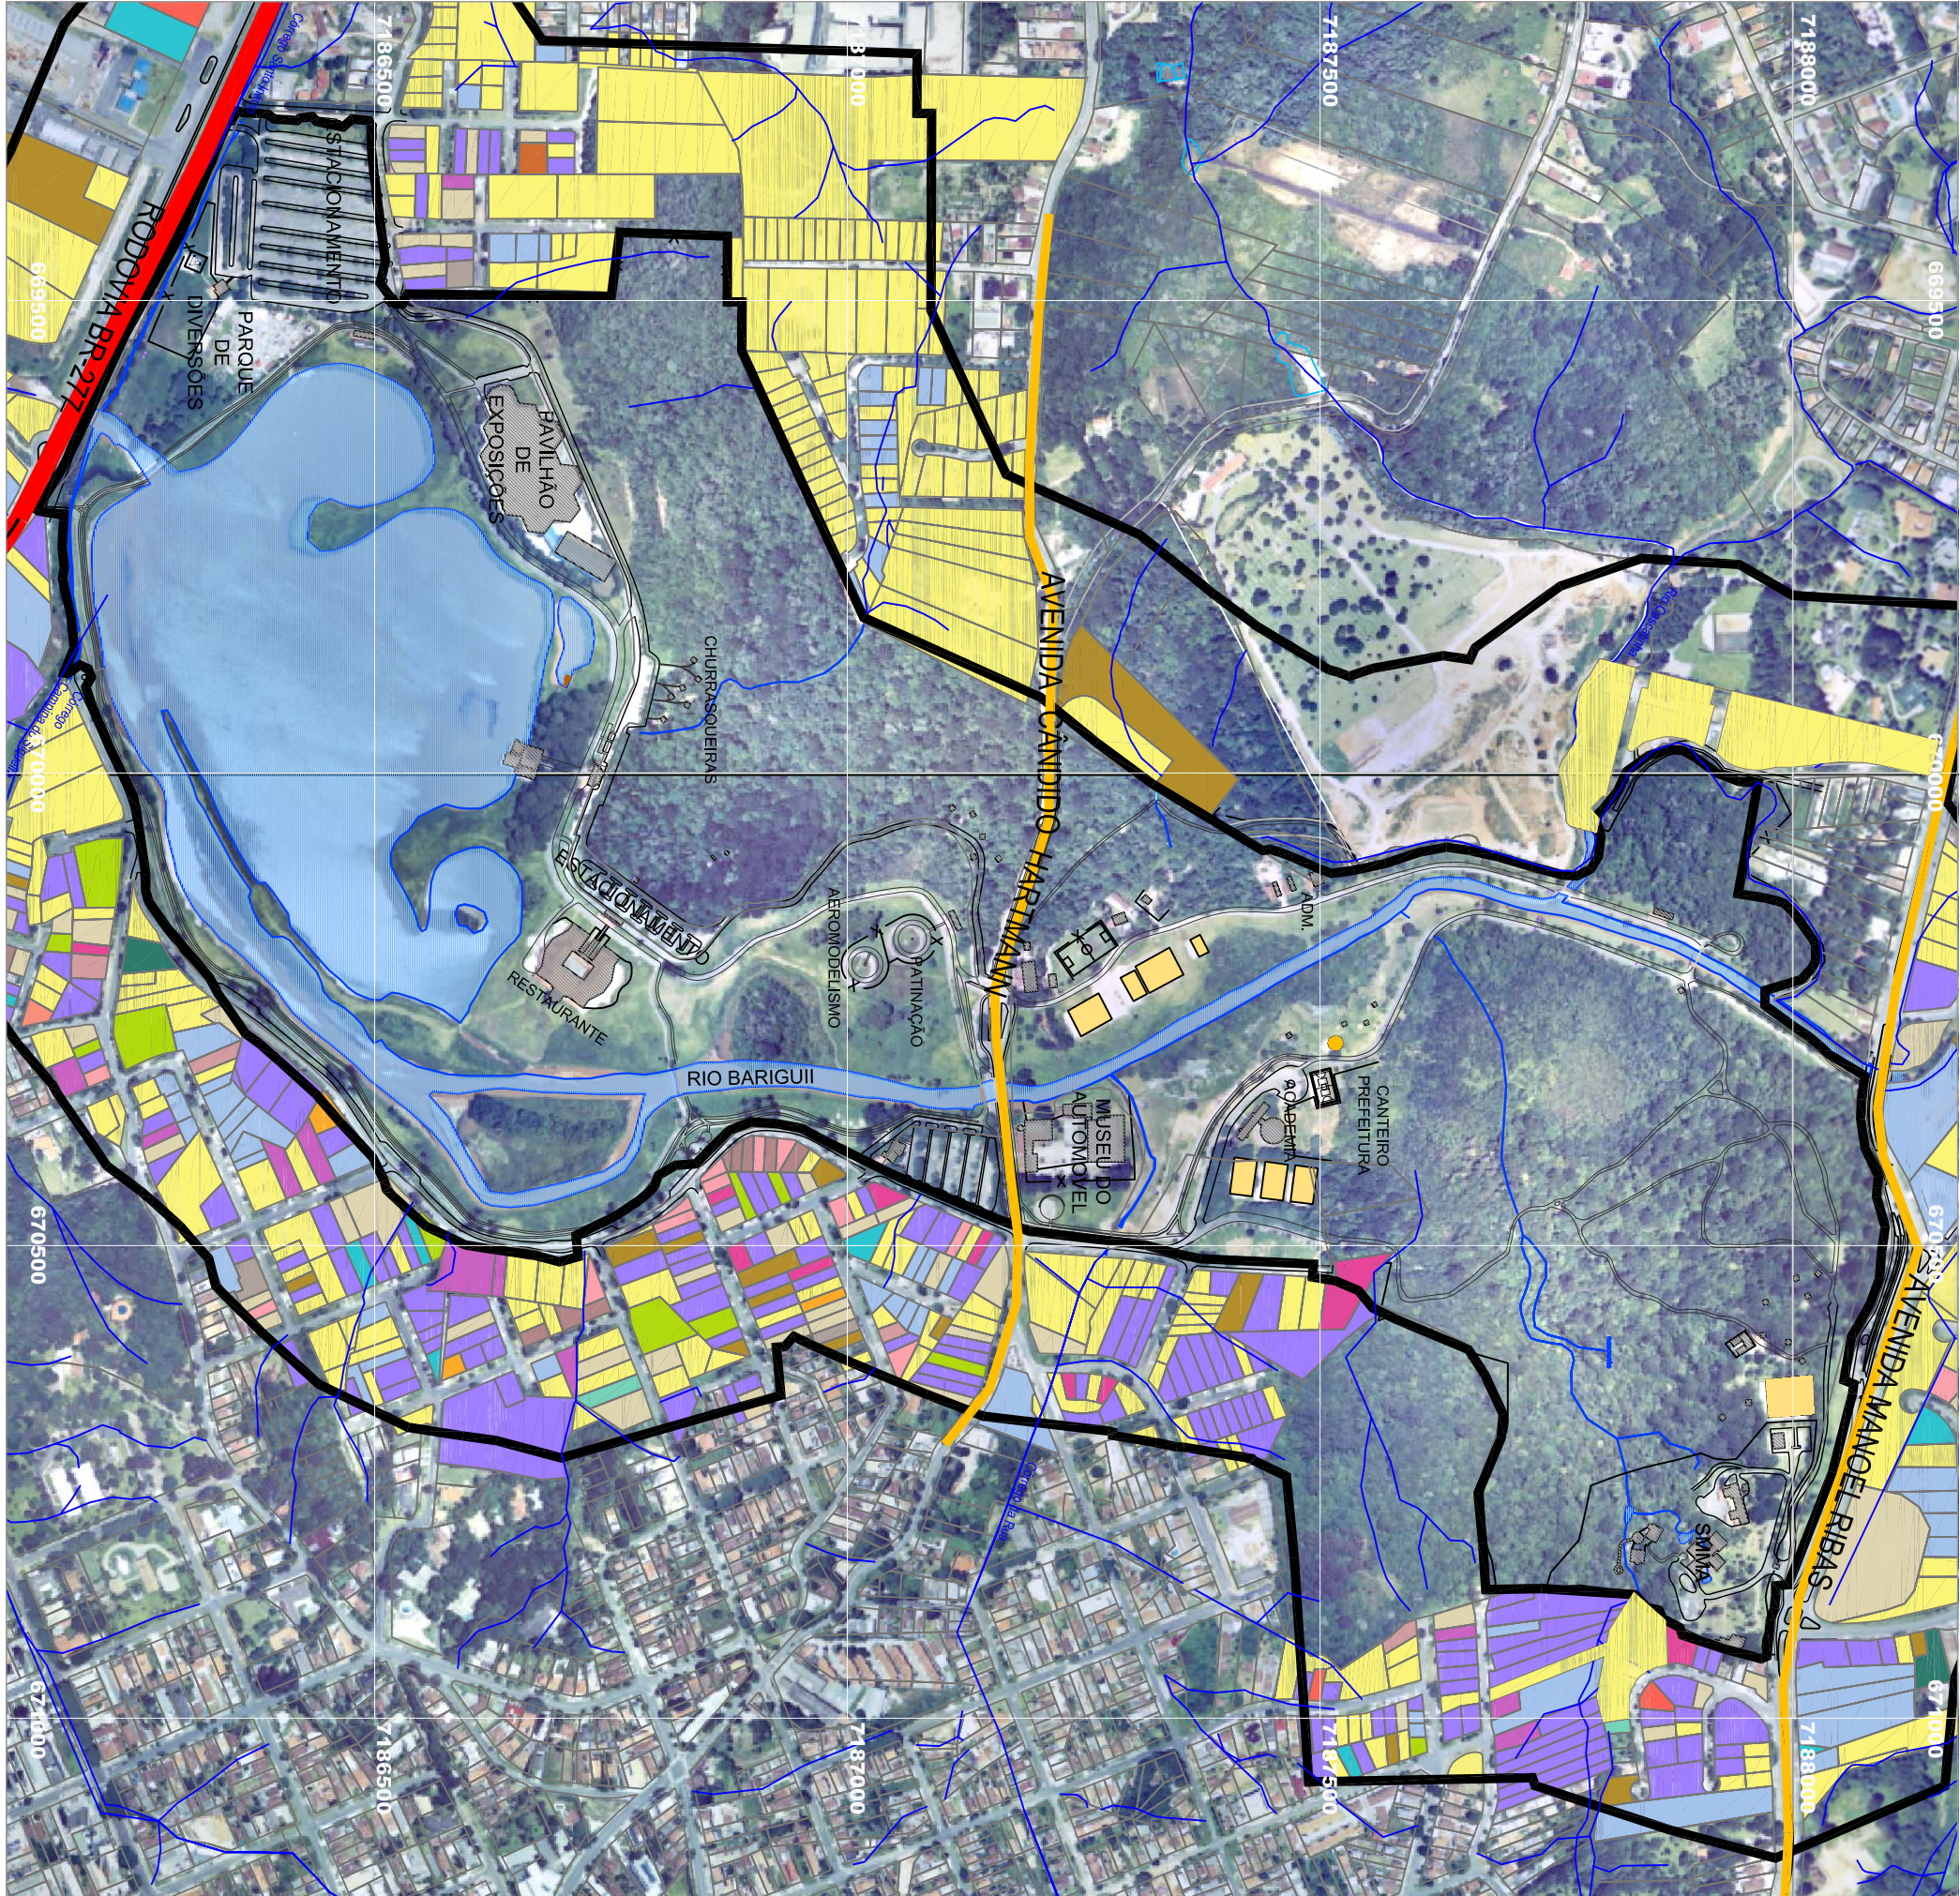

LEGENDA

Limite do Parque Barigui

Rodovia BR - 277

Avenidas

Vias Urbanas

Hidrografia

Regularizado

Irregular

Água da chuva na Rede Coletora de Esgoto (RCE)

Fossa na RCE

Esgoto Pluvial

Não Interligado com DTI

Não Interligado sem DTI

Não tem RCE a menos 100m

Não tem RCE a mais 100m

Sem Cota para Ligar

Lote Vago

Imóvel Abandonado

Não Autorizou Vistoria

Problema Interno

Problema de Manutenção

Necessita de Topografia

Imóvel em Construção

Imóvel em Reforma

Orientação Técnica


Imóvel Fechado

Não Vistoriados

Fonte:
SANEPAR - Companhia de Saneamento do Paraná, 2007

Base Cartográfica:
IPPUC - Instituto de Pesquisa e Planejamento Urbano de Curitiba.
Curitiba em Ortofotos. Escala 1:10.000. Curitiba, 2002.

Elaborado por:
Ecotécnica Tecnologia e Consultoria Ltda.

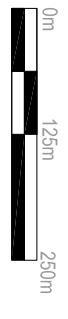

Mapa:

SITUAÇÃO DAS LIGAÇÕES DE ESGOTO

Prancha:

Escala:

1:7.500

Município:

Curitiba-PR

Data:

Dezembro / 2007

Supervisão



PLANO DE MANEJO DO

PARQUE NATURAL MUNICIPAL BARIGUI

Execução



15