



PLANO DIRETOR CICLOVIÁRIO DE CURITIBA


VIA CALMA - AV. SETE DE SETEMBRO

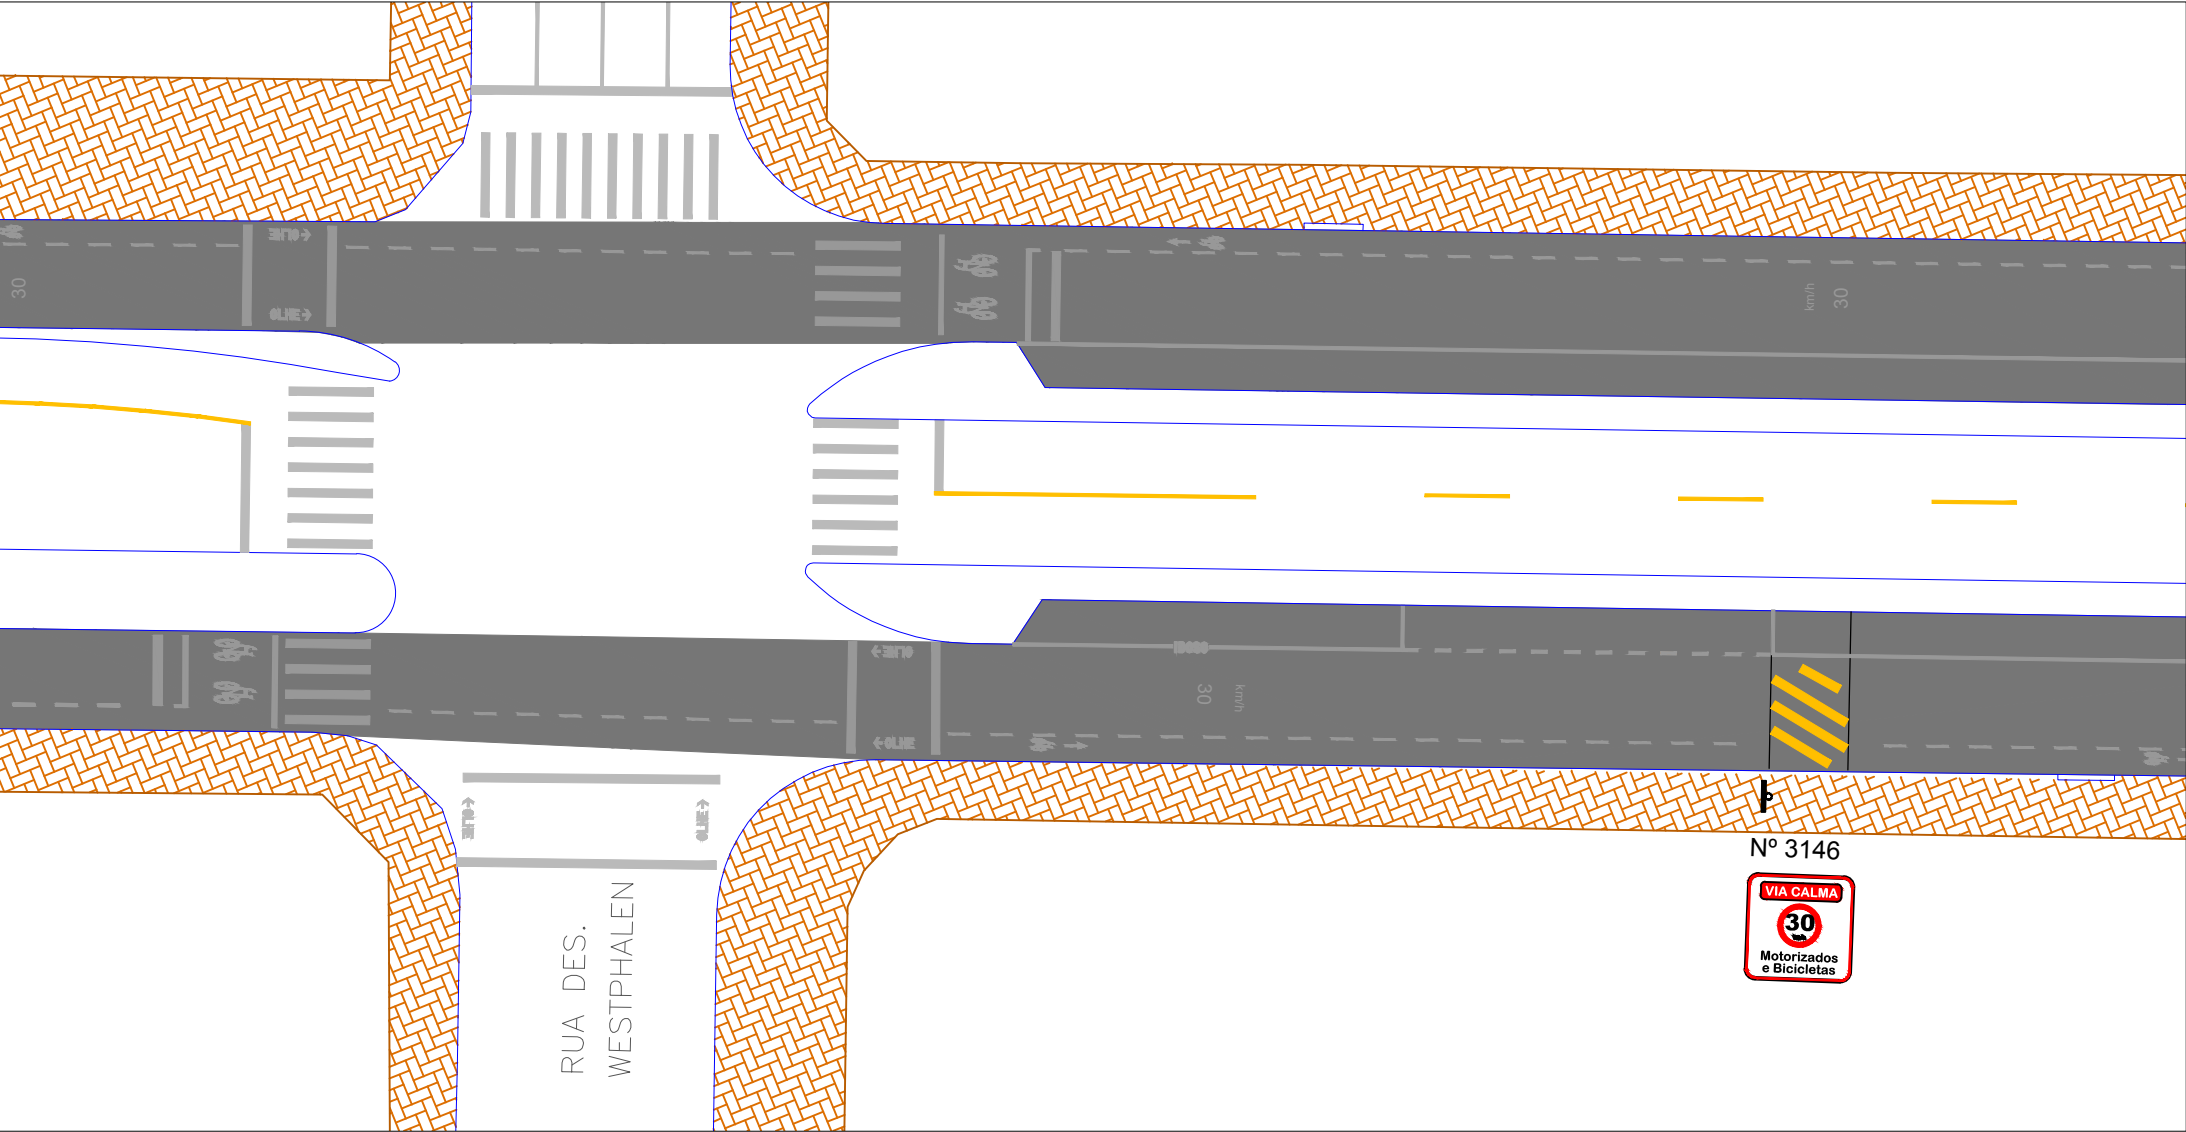


DIMENSÕES PARA IMPLANTAÇÃO - BICICAIXA

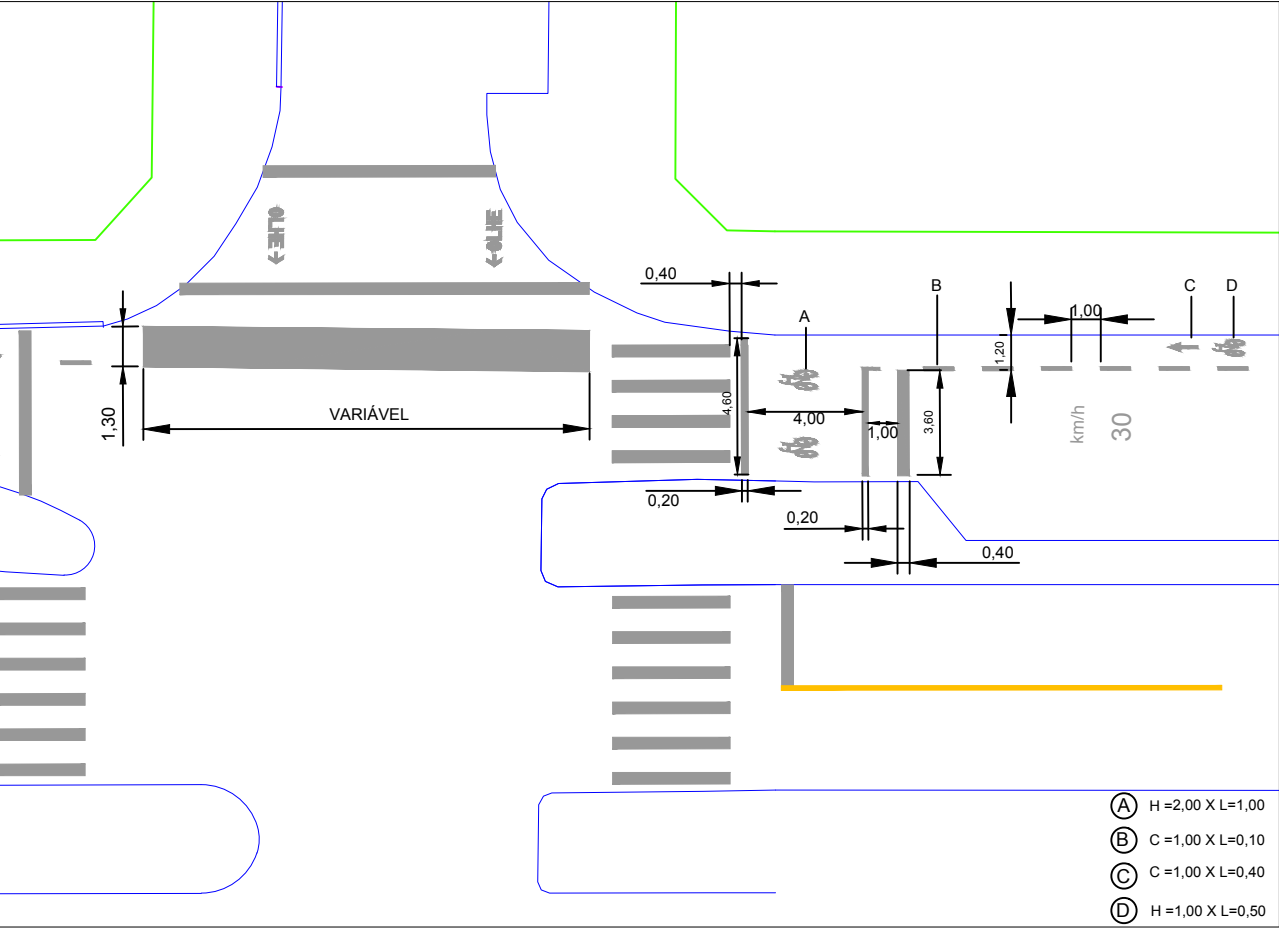

OBS: A LARGURA DAS DEMAIS FAIXAS CORRESPONDEM A CAIXA DA VIA QUE USUALMENTE É DE 5,00 METROS (SEM ESTACIONAMENTO)

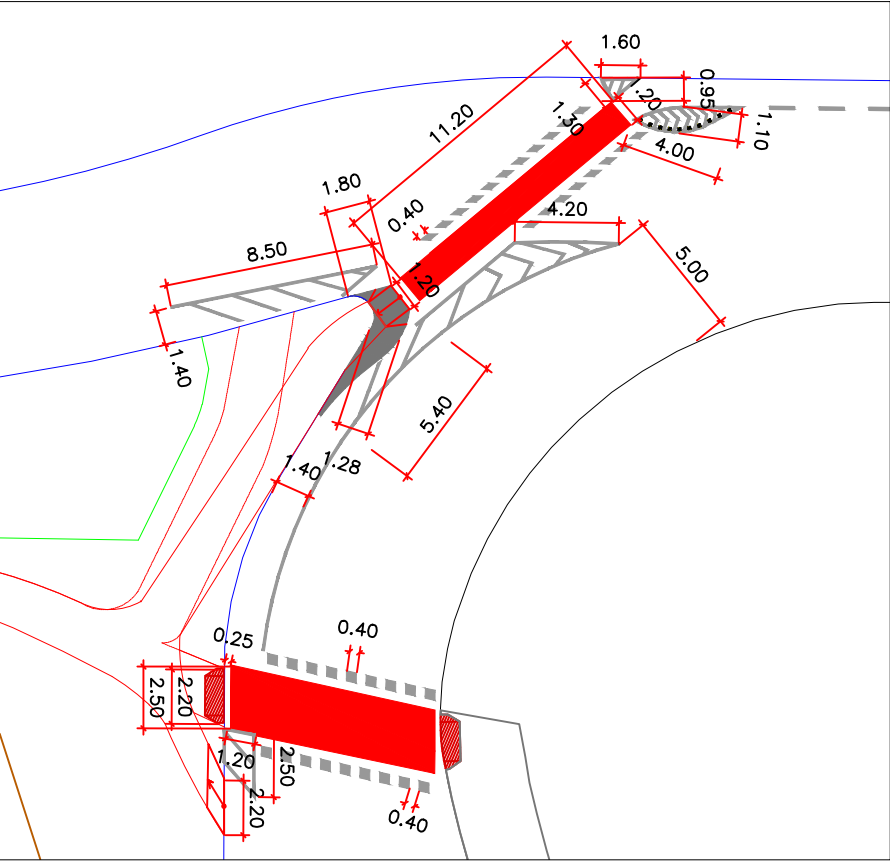

DETALHE – SITUAÇÃO PROPOSTA

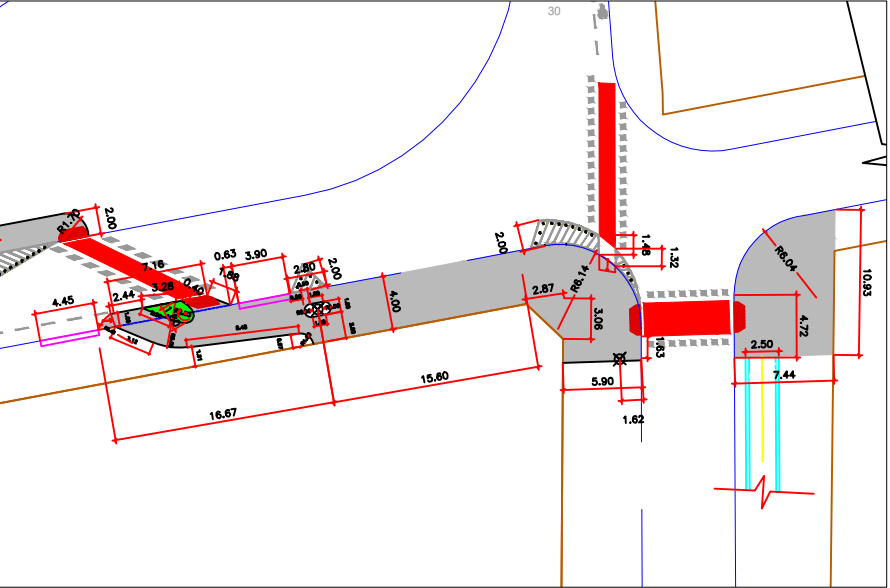

DETALHE – SITUAÇÃO PROPOSTA

EXTENSÃO: 6,3 km

 PREFEITURA MUNICIPAL DE CURITIBA

 INSTITUTO DE PESQUISA E PLANEJAMENTO URBANO DE CURITIBA