


# DIAGRAMA DE ÁREAS

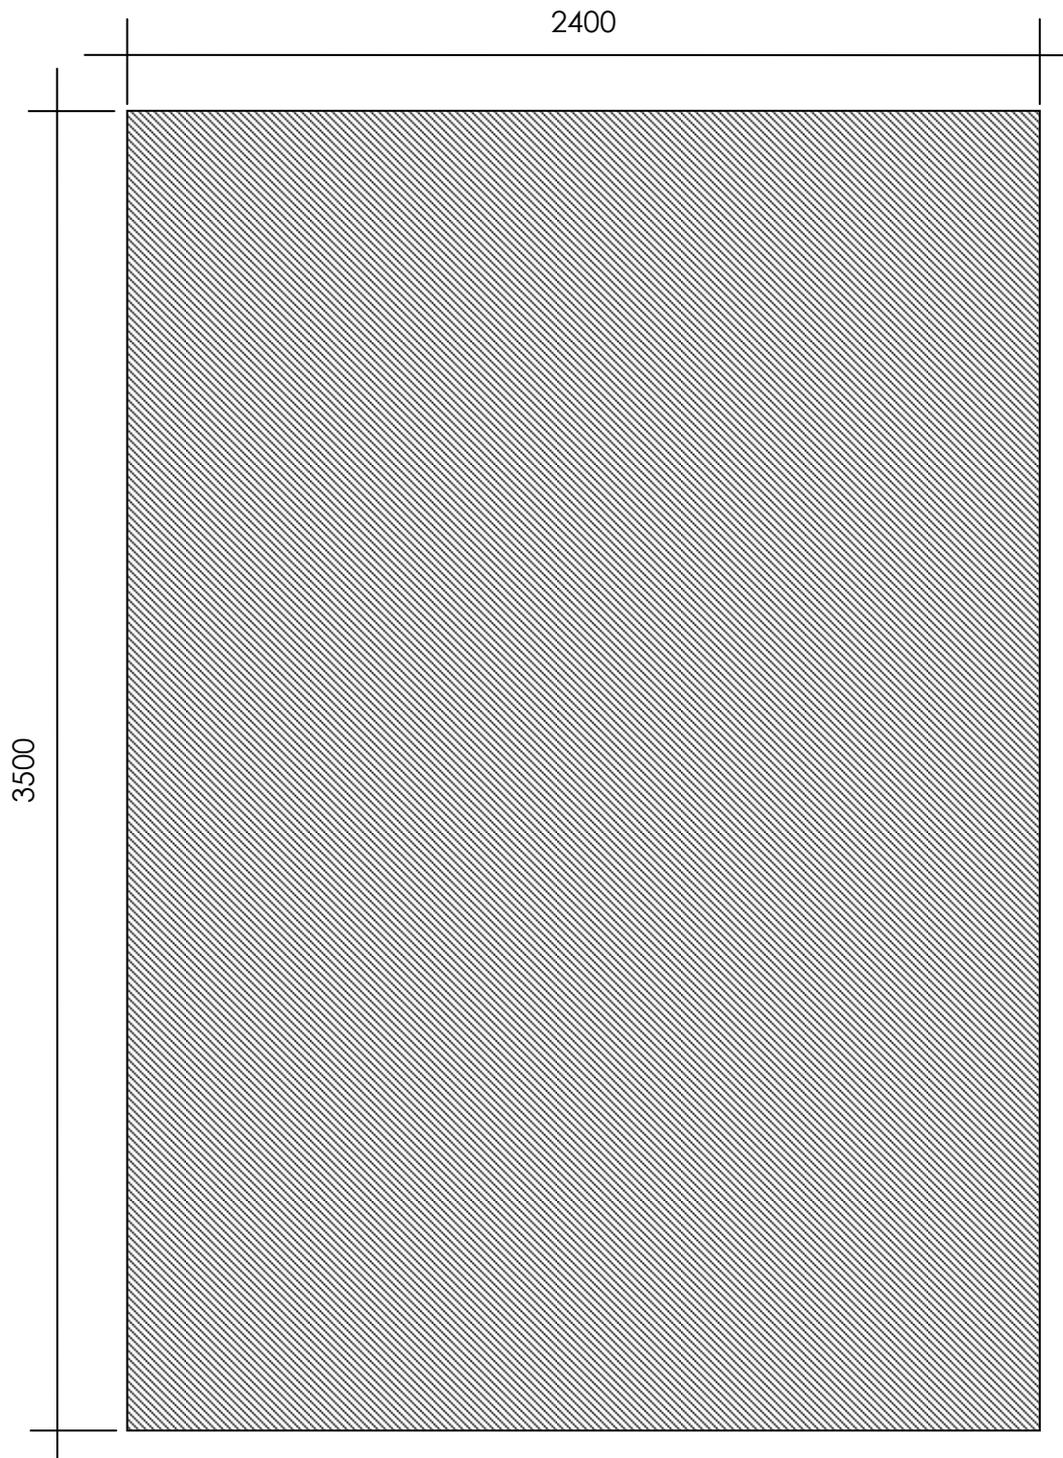

**SUBSOLO**

ESCALA 1/200


ÁREA NÃO COMPUTÁVEL = 840,00m<sup>2</sup>




ÁREAS NÃO COMPUTÁVEIS



ÁREAS COMPUTÁVEIS

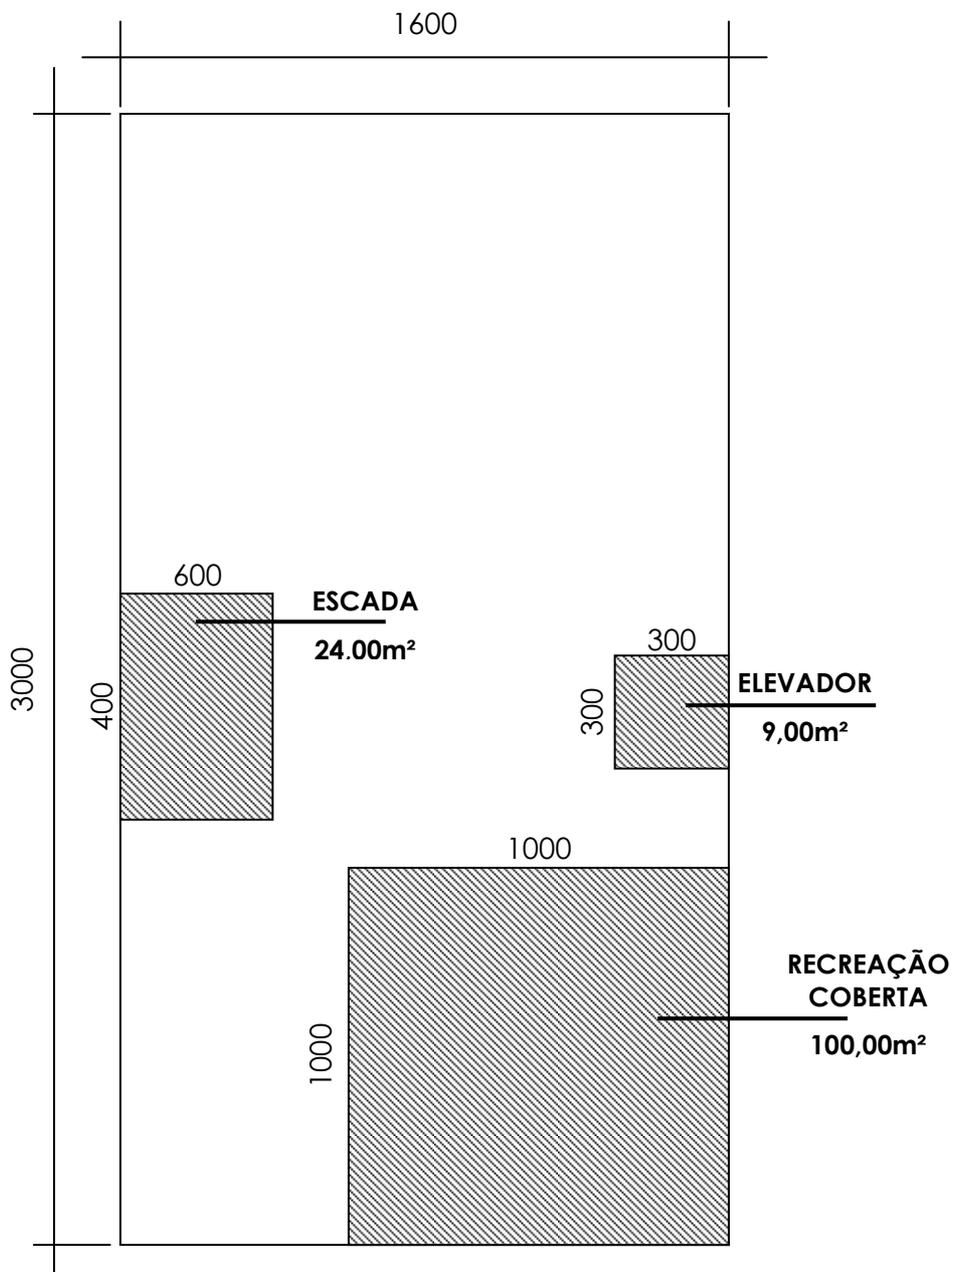

 ÁREAS NÃO COMPUTÁVEIS

  ÁREAS COMPUTÁVEIS



## TÉRREO

ESCALA 1/200

ÁREA NÃO COMPUTÁVEL = 133,00m<sup>2</sup>

ÁREA COMPUTÁVEL = 347,00m<sup>2</sup>

ÁREA TOTAL CONSTRUÍDA = 480,00m<sup>2</sup>

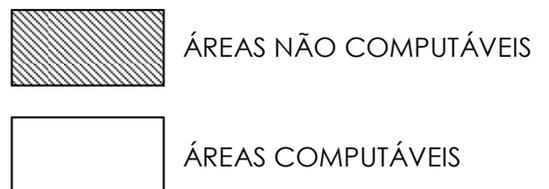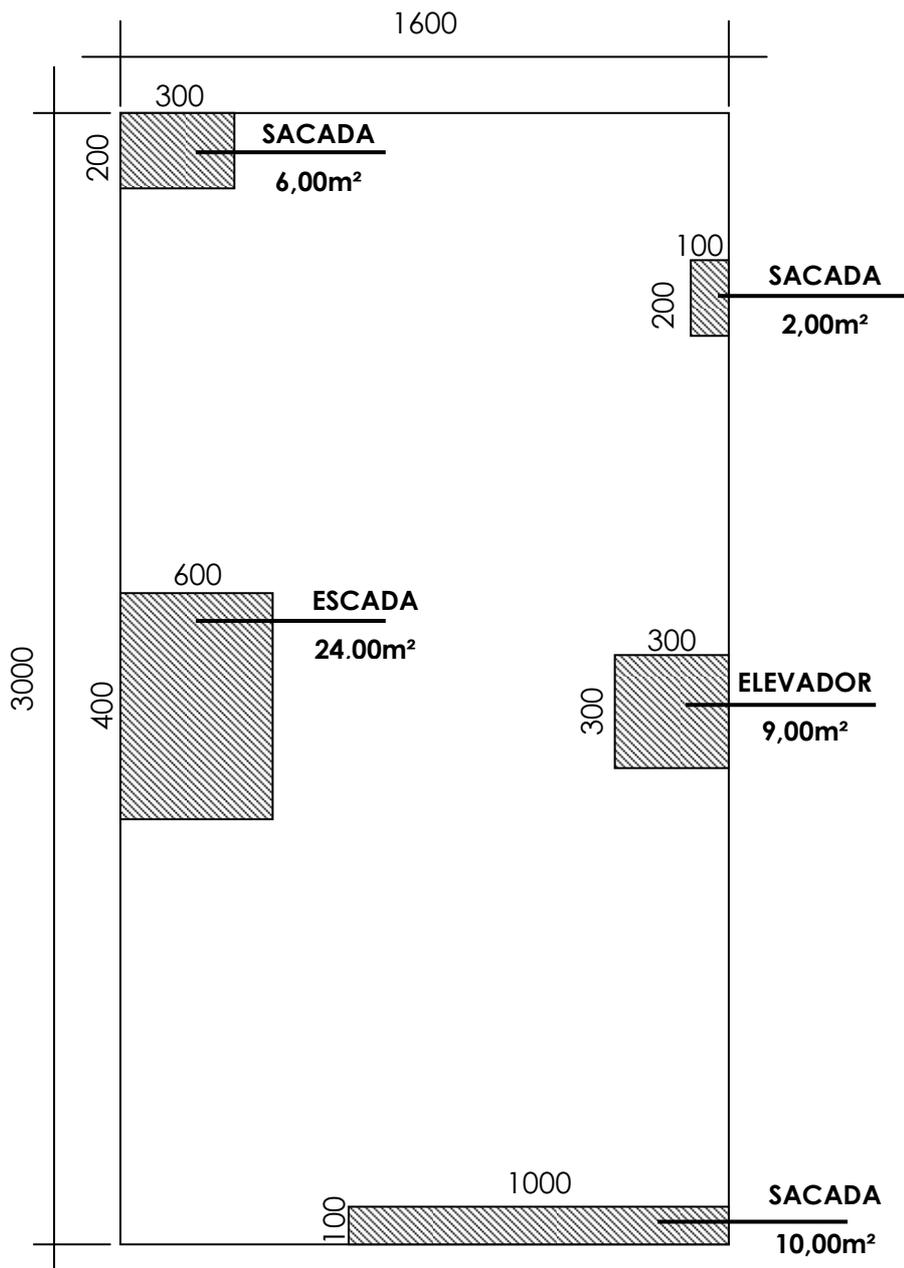

### PAVIMENTO TIPO (X3)

ESCALA 1/200

ÁREA NÃO COMPUTÁVEL = 51,00m<sup>2</sup> (X3) = 153,00m<sup>2</sup>

ÁREA COMPUTÁVEL = 429,00m<sup>2</sup> (X3) = 1287,00m<sup>2</sup>

ÁREA TOTAL CONSTRUÍDA = 480,00m<sup>2</sup> (X3) = 1440,00m<sup>2</sup>