


RUA "B"

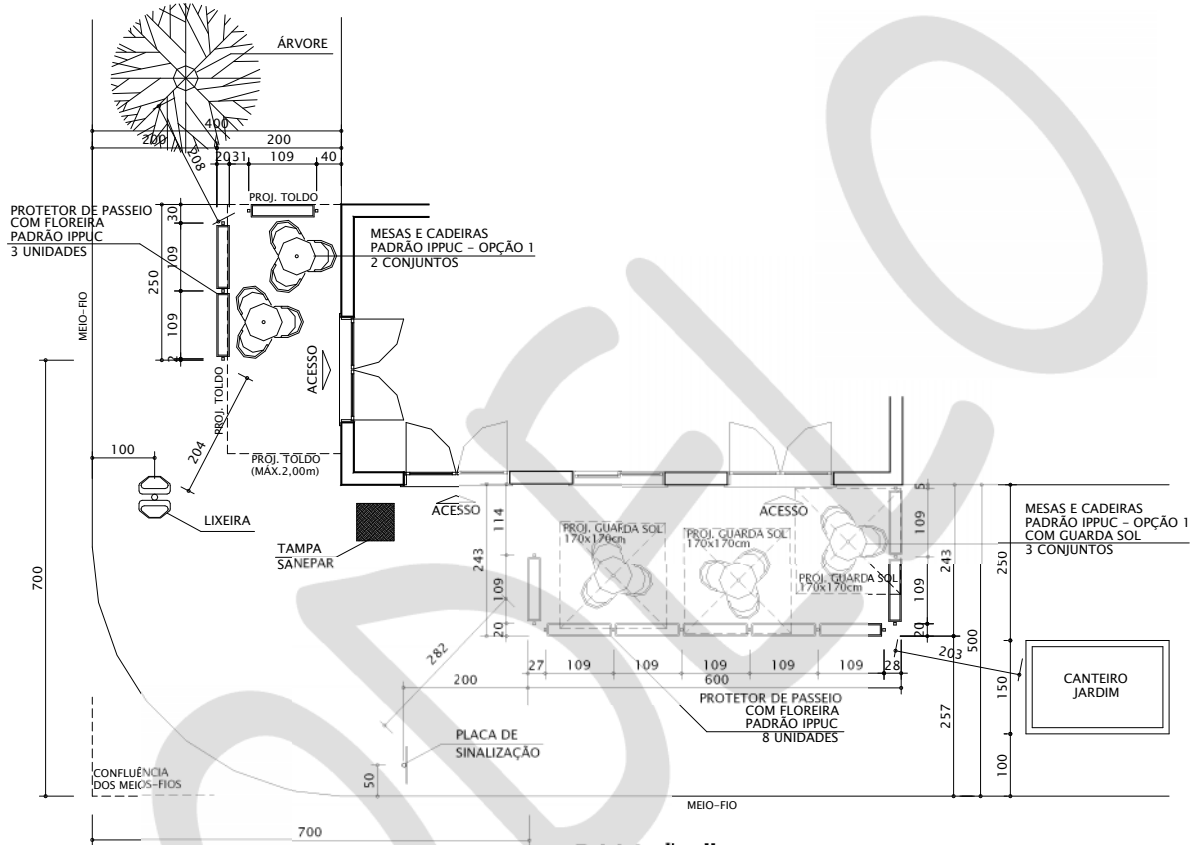

RUA "A"

17,5cm

OBS.: TAMANHO MÍNIMO DA FOLHA: A3 (420X297mm)

9 cm

	NOME DO ESTABELECIMENTO NONONONONO	
	ENDEREÇO NONONONONO	
	TÍTULO PROJETO PARA IMPLANTAÇÃO DE MESAS E CADEIRAS EM LOGRADOURO PÚBLICO	PRANCHA ÚNICA
	PROPRIETÁRIO NONONONONO	
DATA MARÇO/07	RESPONSÁVEL TÉCNICO NONONONONO CREA nº PR-00000/D	ESCALA 1/100