




Os modelos de projeto são meramente ilustrativos quanto aos tipos de linha, espessuras e proporção visual dos dados que devem constar em projeto. As dimensões dos elementos no modelo podem não corresponder com a legislação vigente. O responsável técnico pelo projeto deve avaliar os dados e documentos relevantes, além da legislação vigente, para a correta representação das informações.

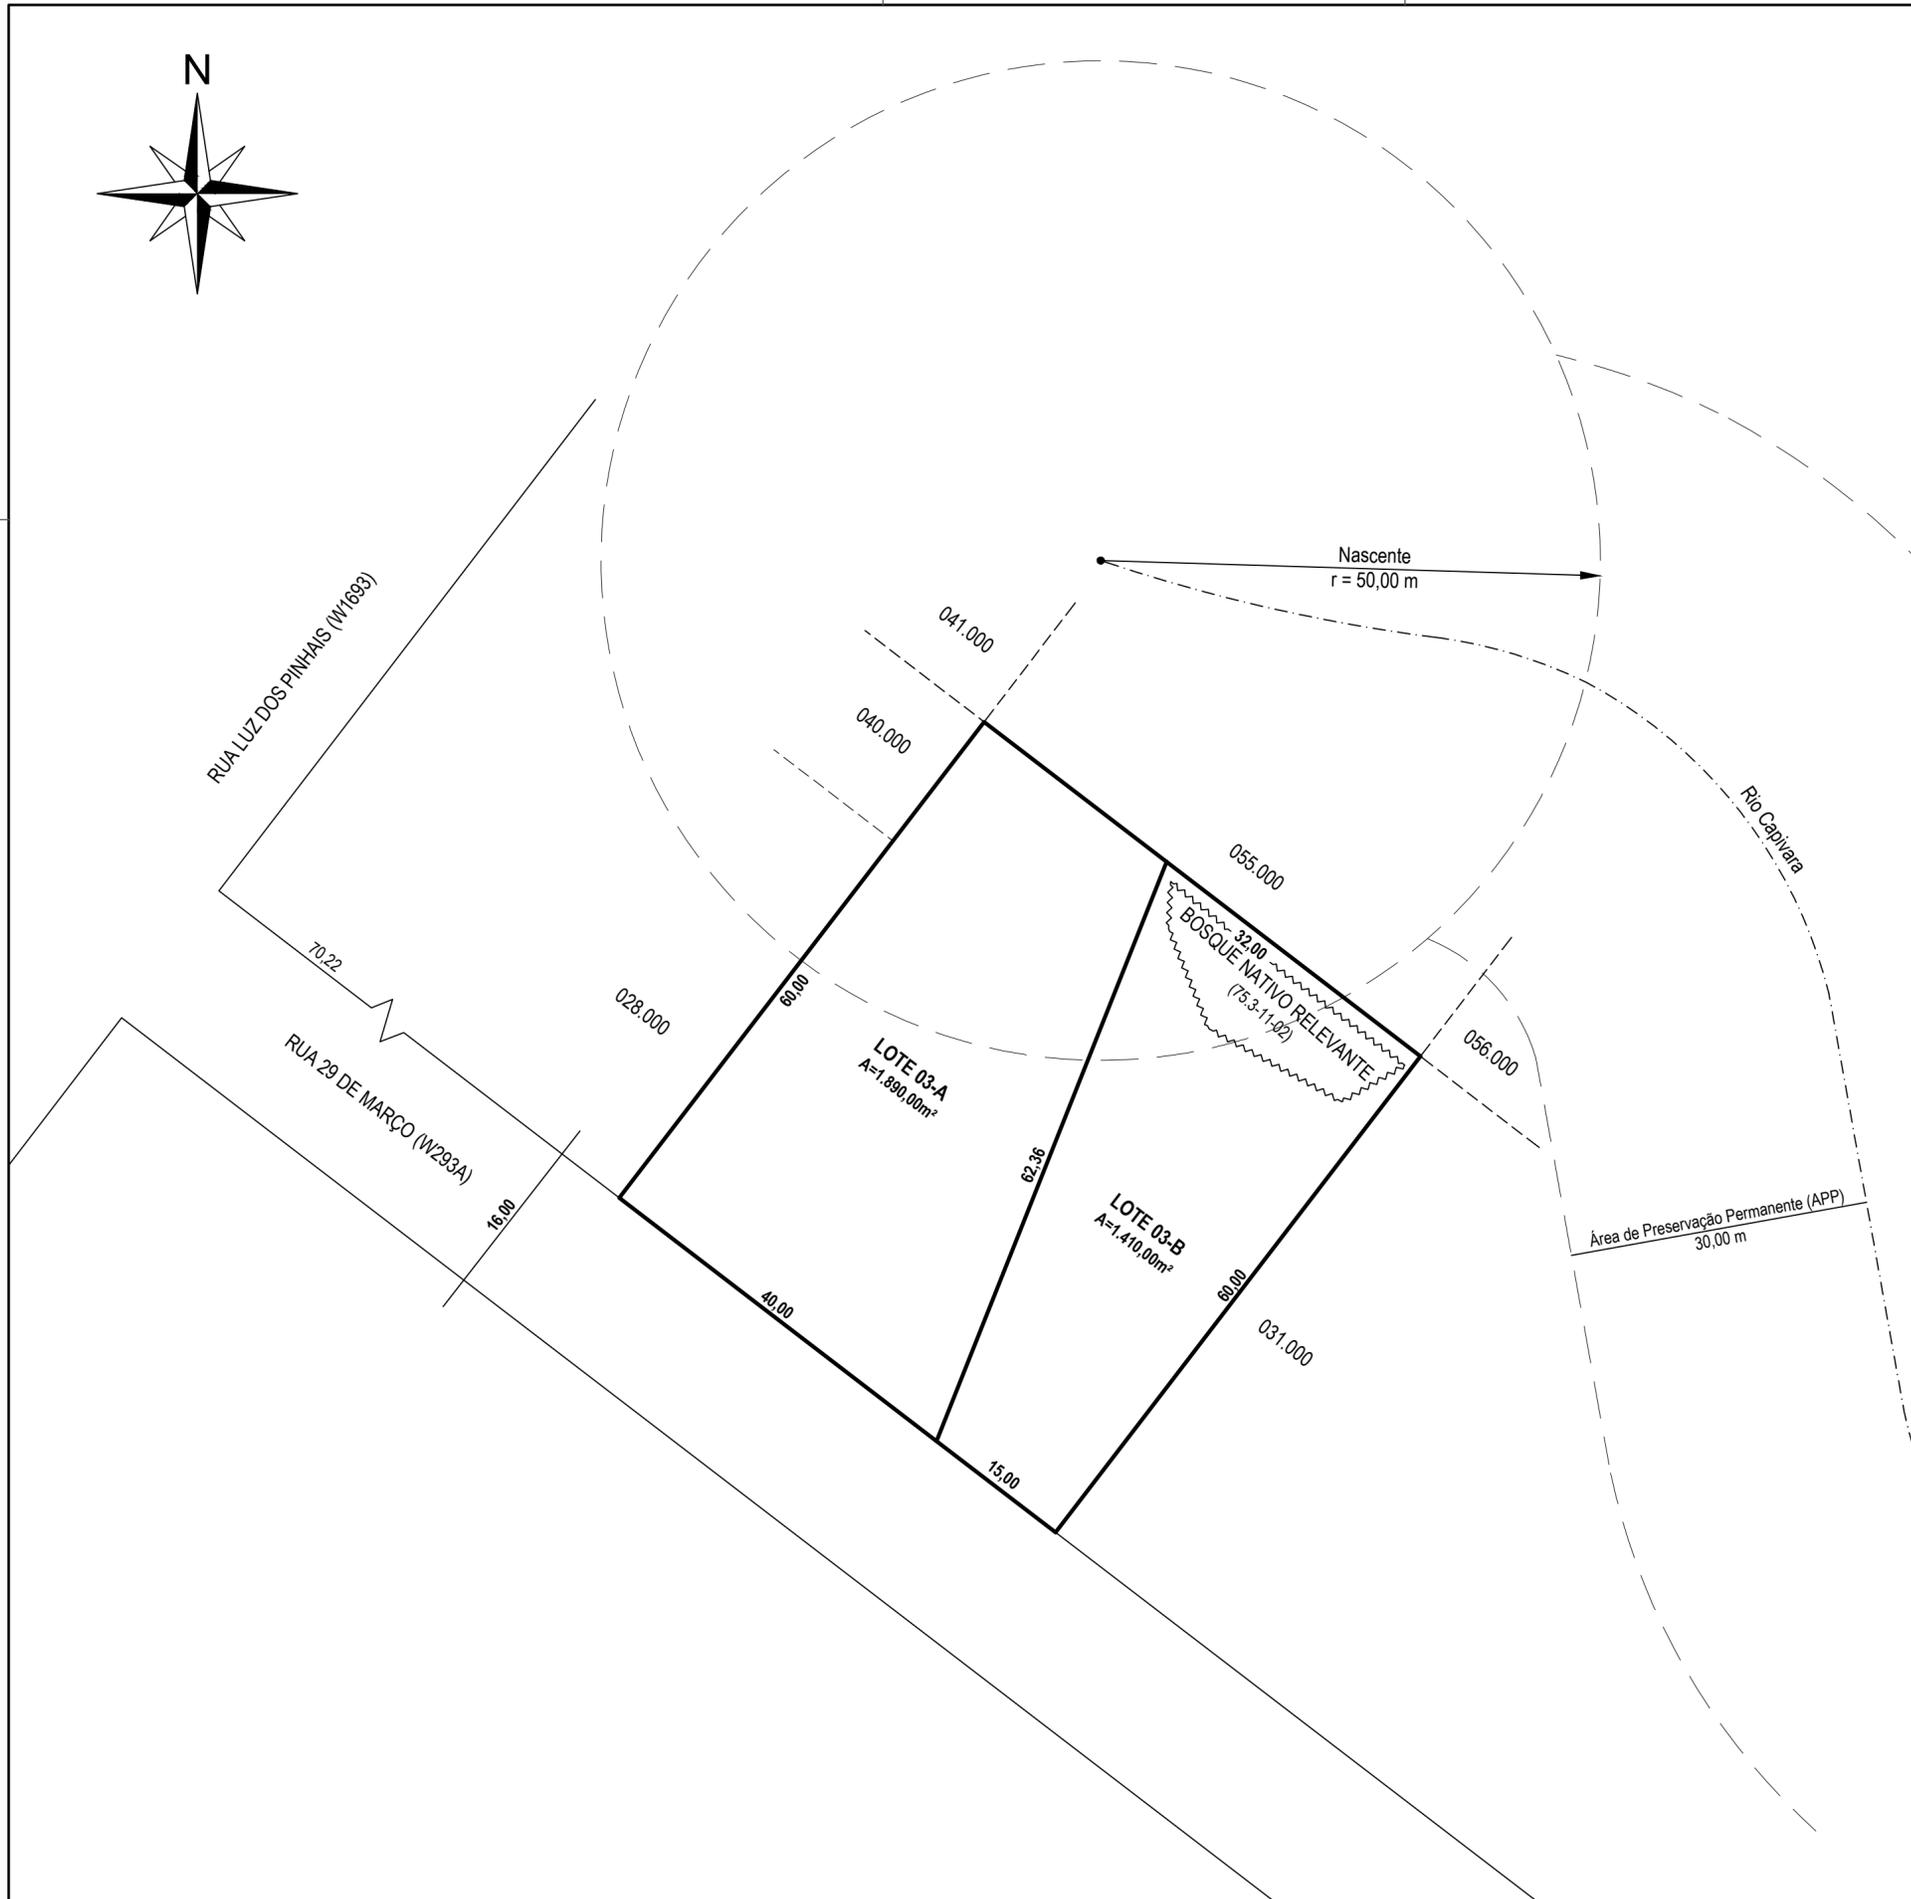


ÁREA DE USO EXCLUSIVO DA PMC	
<p>PROJETO APROVADO NOS TERMOS DO DECRETO 879/2020 E 545/2021</p> <p>Declaro que as metragens, áreas, confrontações e situação são de inteira responsabilidade dos proprietários e responsável técnico.</p>	
<p>TÍTULO PROJETO DE SUBDIVISÃO DO LOTE 03 DA QUADRA 29 DA PLANTA PINHÃO, MATRICULADO SOB O Nº 01693 DA 10ª CIRCUNSCRIÇÃO IMOBILIÁRIA RESULTANDO OS LOTES 03-A E 03-B</p>	
<p>INDICAÇÃO FISCAL 99.029.007.000</p>	
<p>PROPRIETÁRIO MARIA JOSÉ DA SILVA - CPF 000.000.000-00 ANTÔNIO DA SILVA - CPF 000.000.000-00 JOÃO DE SOUZA - CPF 000.000.000-00</p>	
<p>RESPONSÁVEL TÉCNICO ESPAÇO PARA ASSINATURA DIGITAL Nome do Profissional, Título e nº do Registro Profissional Empresa Contratada (se houver)</p>	<p>ESCALA 1:500</p>

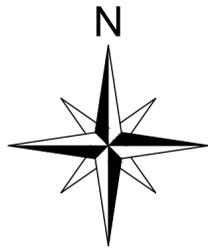


Os modelos de projeto são meramente ilustrativos quanto aos tipos de linha, espessuras e proporção visual dos dados que devem constar em projeto. As dimensões dos elementos no modelo podem não corresponder com a legislação vigente. O responsável técnico pelo projeto deve avaliar os dados e documentos relevantes, além da legislação vigente, para a correta representação das informações.

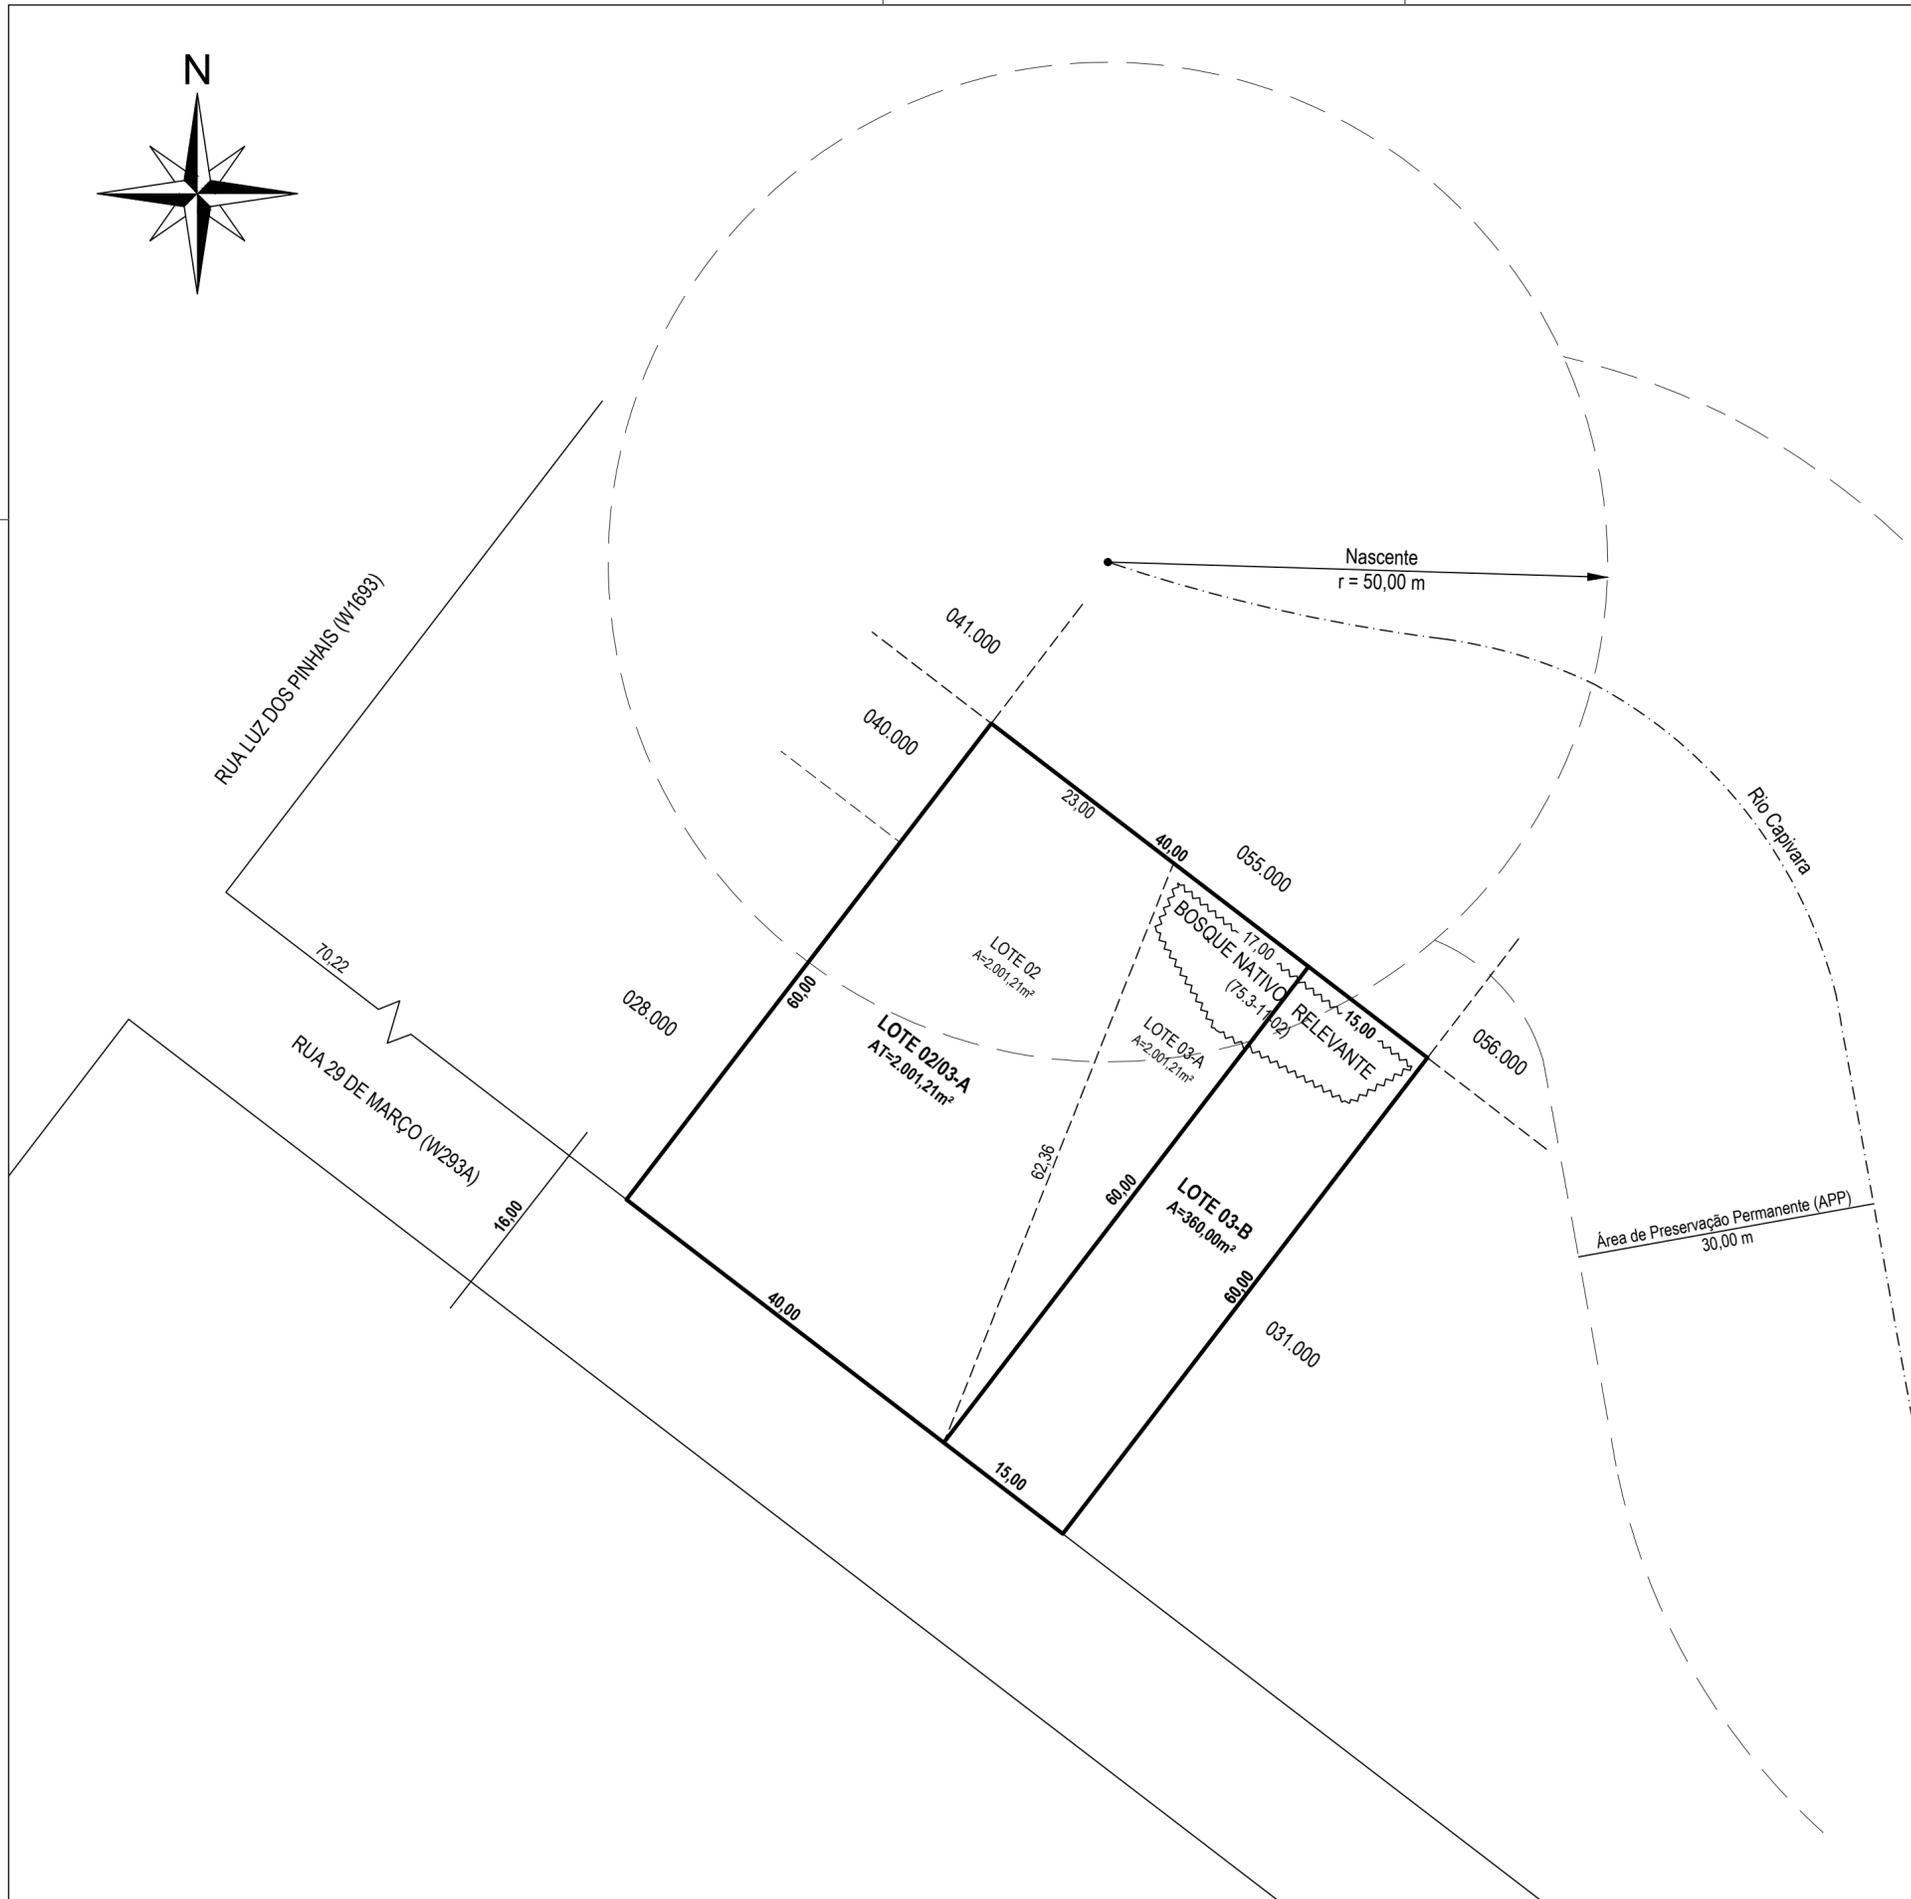


ÁREA DE USO EXCLUSIVO DA PMC	
PROJETO APROVADO NOS TERMOS DO DECRETO 879/2020 E 545/2021	
Declaro que as metragens, áreas, confrontações e situação são de inteira responsabilidade dos proprietários e responsável técnico.	
TÍTULO PROJETO DE SUBDIVISÃO E UNIFICAÇÃO DOS LOTES 02 E 03 DA QUADRA 29 DA PLANTA PINHÃO, MATRICULADO SOB O Nº 01693 E Nº02903 DA 10ª CIRCUNSCRIÇÃO IMOBILIÁRIA RESULTANDO OS LOTES 02/03-A E 03-B	
INDICAÇÃO FISCAL 99.029.006.000/007.000	
PROPRIETÁRIO MARIA JOSÉ DA SILVA - CPF 000.000.000-00 ANTÔNIO DA SILVA - CPF 000.000.000-00 JOÃO DE SOUZA - CPF 000.000.000-00	
RESPONSÁVEL TÉCNICO ESPAÇO PARA ASSINATURA DIGITAL Nome do Profissional, Título e nº do Registro Profissional Empresa Contratada (se houver)	ESCALA 1:500

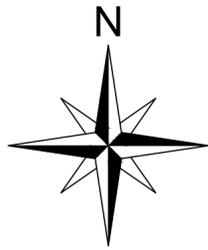


Os modelos de projeto são meramente ilustrativos quanto aos tipos de linha, espessuras e proporção visual dos dados que devem constar em projeto. As dimensões dos elementos no modelo podem não corresponder com a legislação vigente. O responsável técnico pelo projeto deve avaliar os dados e documentos relevantes, além da legislação vigente, para a correta representação das informações.

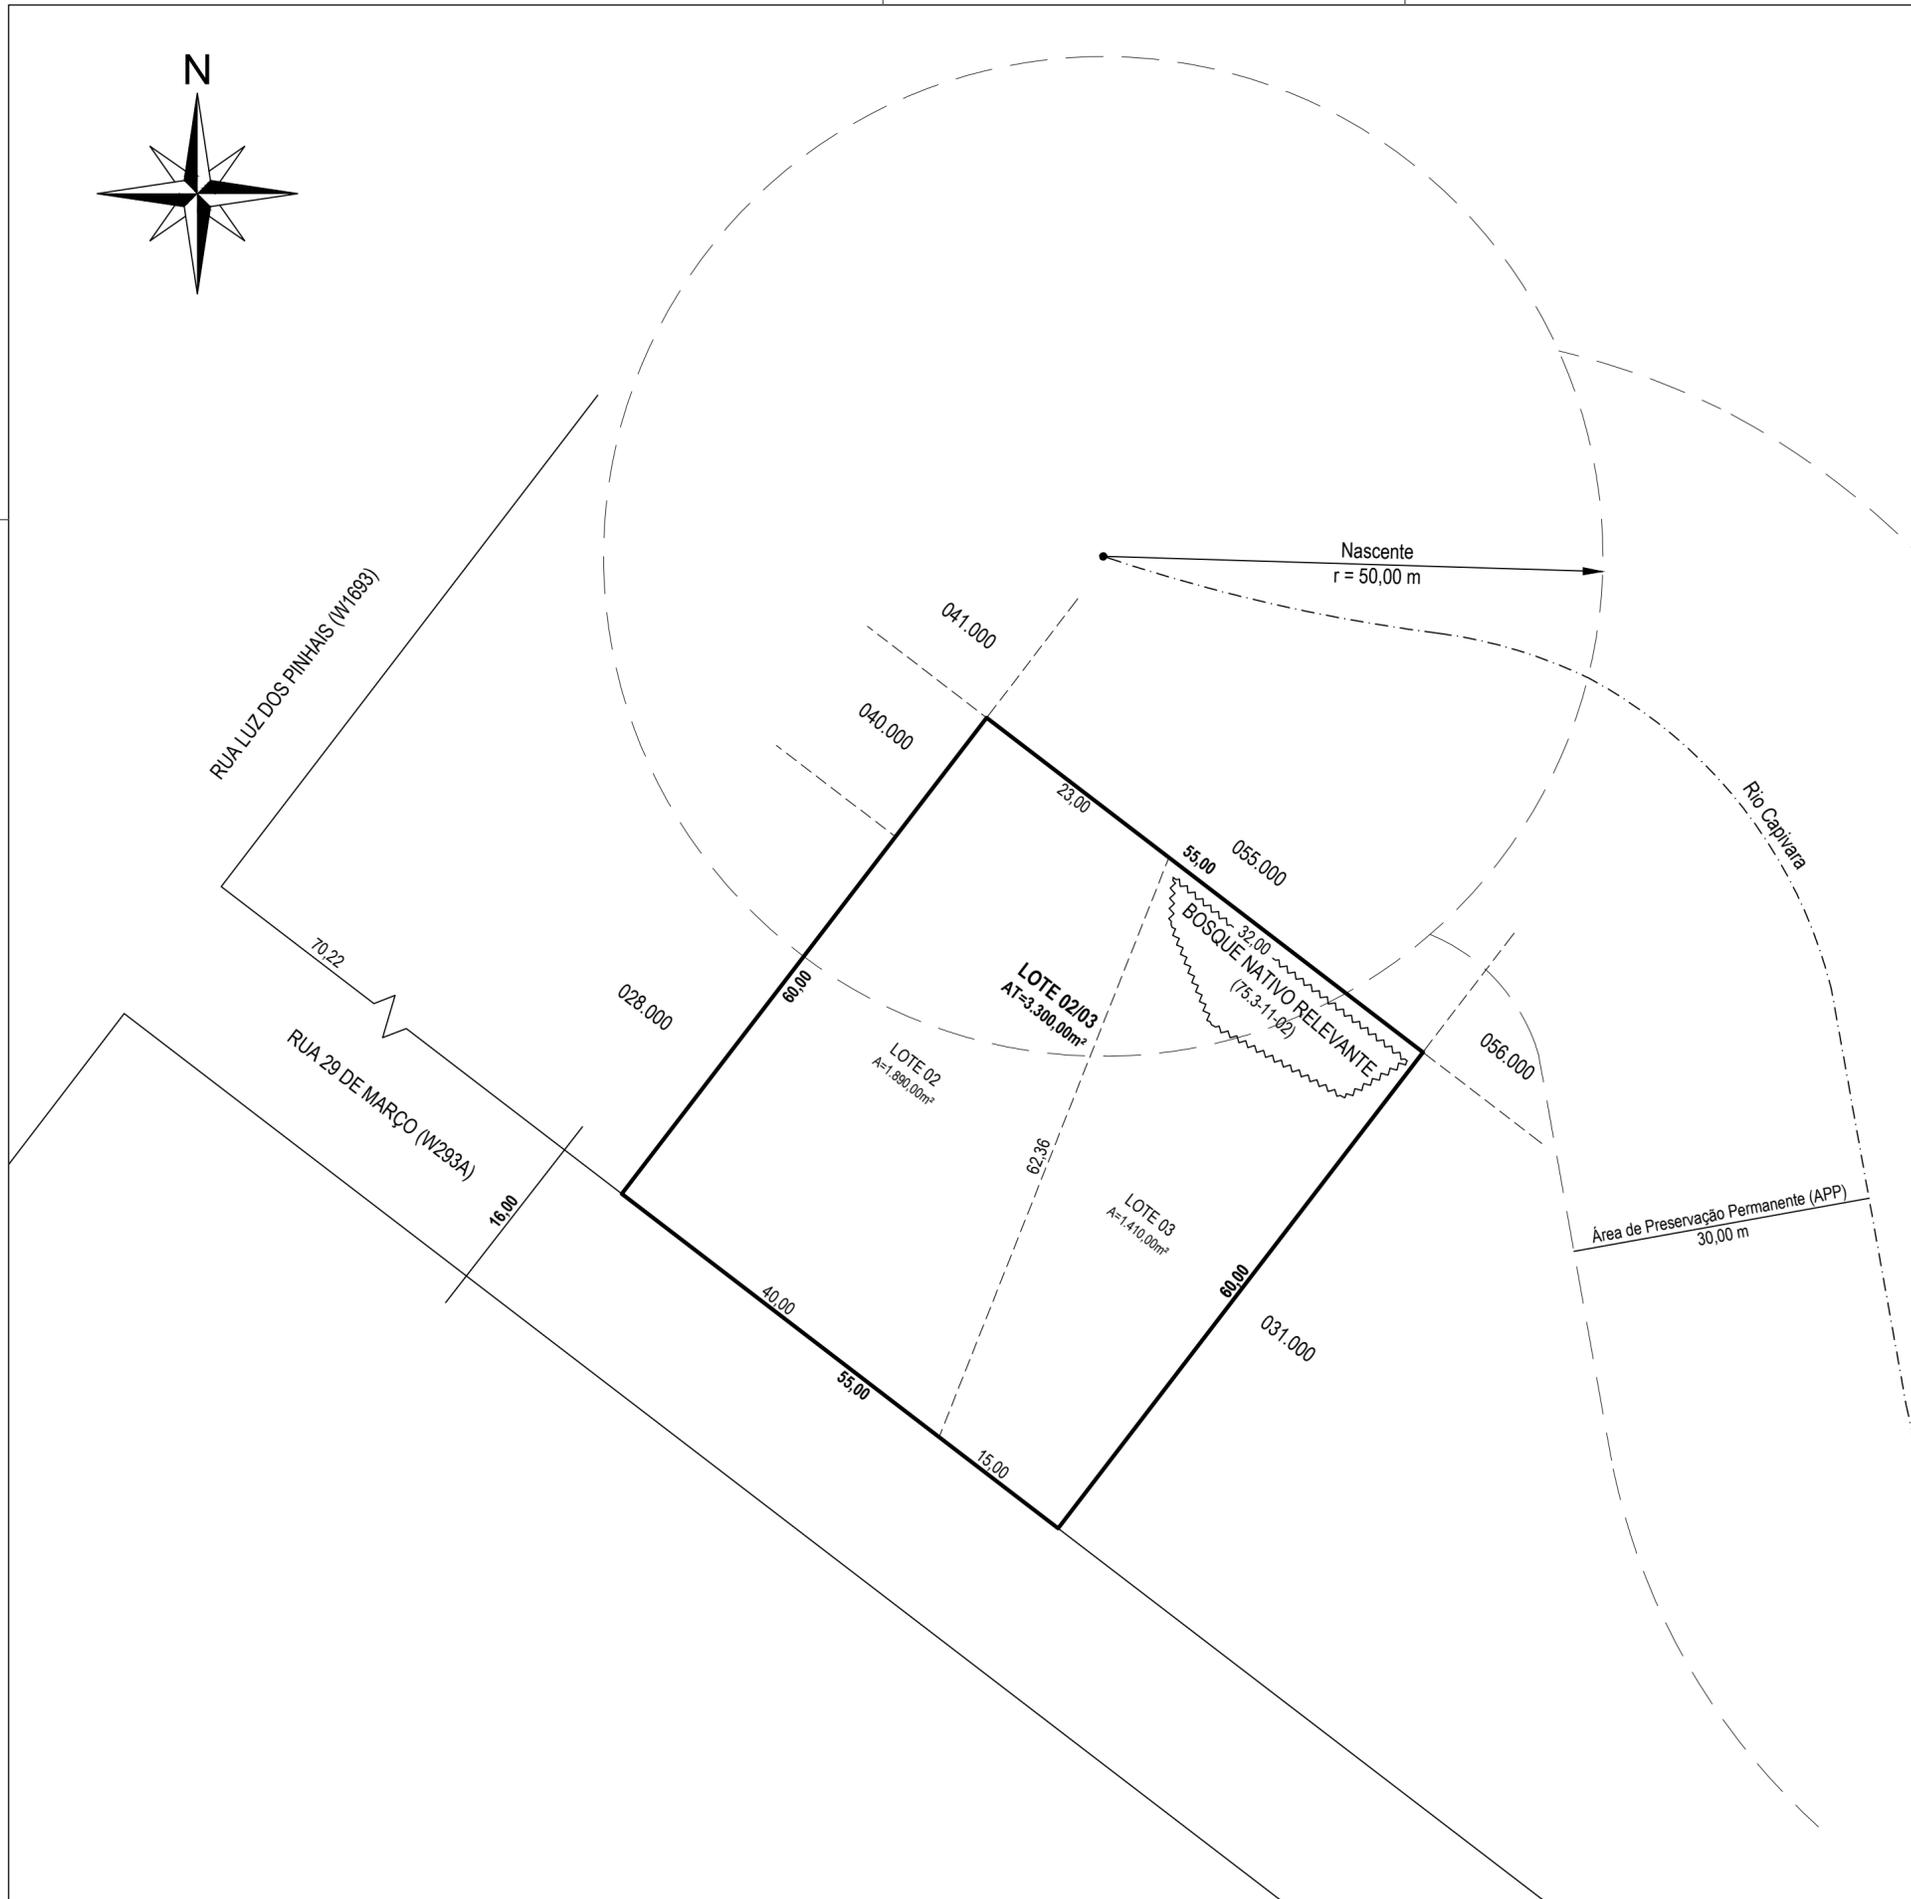


ÁREA DE USO EXCLUSIVO DA PMC	
PROJETO APROVADO NOS TERMOS DO DECRETO 879/2020 E 545/2021	
Declaro que as metragens, áreas, confrontações e situação são de inteira responsabilidade dos proprietários e responsável técnico.	
TÍTULO	PROJETO DE UNIFICAÇÃO DOS LOTES 02 E 03 DA QUADRA 29 DA PLANTA PINHÃO, MATRICULADO SOB O Nº 01693 E Nº02903 DA 10ª CIRCUNSCRIÇÃO IMOBILIÁRIA RESULTANDO O LOTE 02/03
INDICAÇÃO FISCAL	99.029.006.000/007.000
PROPRIETÁRIO	MARIA JOSÉ DA SILVA - CPF 000.000.000-00 ANTÔNIO DA SILVA - CPF 000.000.000-00 JOÃO DE SOUZA - CPF 000.000.000-00
RESPONSÁVEL TÉCNICO	ESPAÇO PARA ASSINATURA DIGITAL Nome do Profissional, Título e nº do Registro Profissional Empresa Contratada (se houver)
ESCALA	1:500

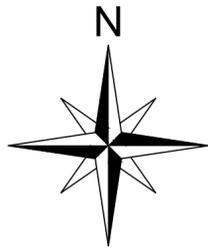


Os modelos de projeto são meramente ilustrativos quanto aos tipos de linha, espessuras e proporção visual dos dados que devem constar em projeto. As dimensões dos elementos no modelo podem não corresponder com a legislação vigente. O responsável técnico pelo projeto deve avaliar os dados e documentos relevantes, além da legislação vigente, para a correta representação das informações.

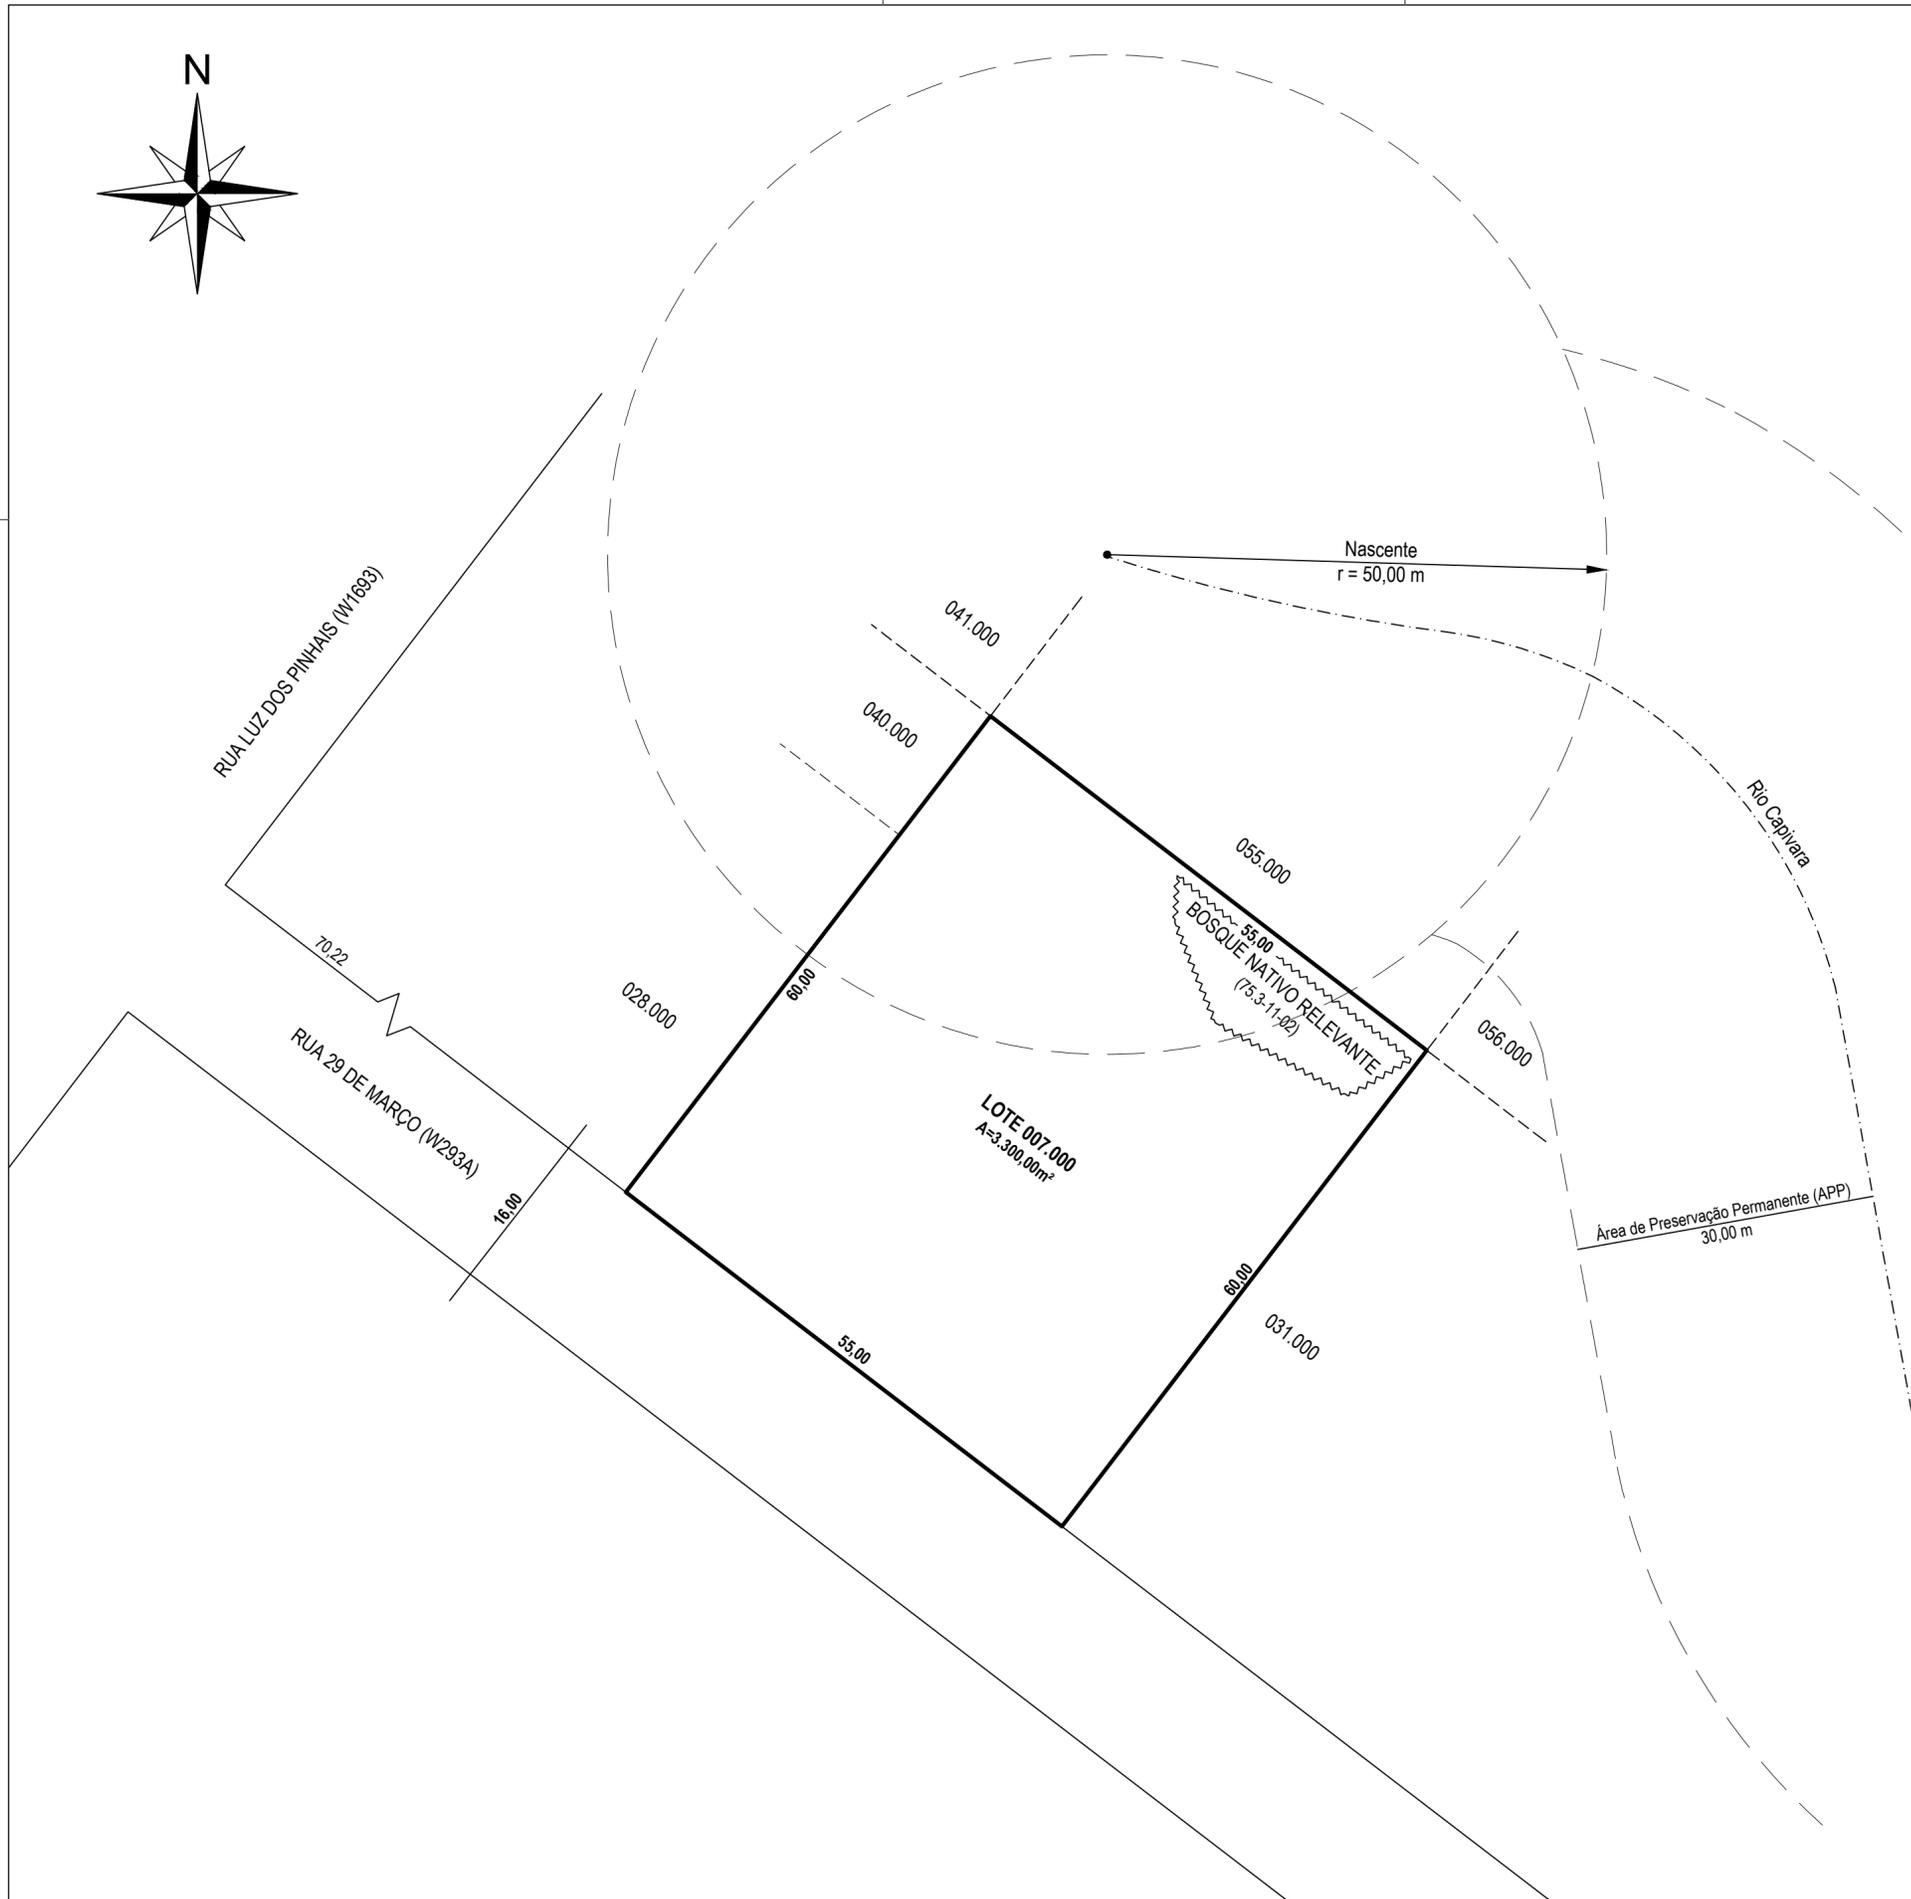


ÁREA DE USO EXCLUSIVO DA PMC	
<p>PROJETO APROVADO NOS TERMOS DO DECRETO 879/2020 E 545/2021</p> <p>Declaro que as metragens, áreas, confrontações e situação são de inteira responsabilidade dos proprietários e responsável técnico.</p>	
TÍTULO	<p>PROJETO DE CADASTRAMENTO DO LOTE 007.000, MATRICULADO SOB O Nº 01693 DA 10ª CIRCUNSCRIÇÃO IMOBILIÁRIA</p>
INDICAÇÃO FISCAL	99.029.007.000
PROPRIETÁRIO	<p>MARIA JOSÉ DA SILVA - CPF 000.000.000-00 ANTÔNIO DA SILVA - CPF 000.000.000-00 JOÃO DE SOUZA - CPF 000.000.000-00</p>
RESPONSÁVEL TÉCNICO	<p>ESPAÇO PARA ASSINATURA DIGITAL</p> <p>Nome do Profissional, Título e nº do Registro Profissional Empresa Contratada (se houver)</p>
ESCALA	1:500

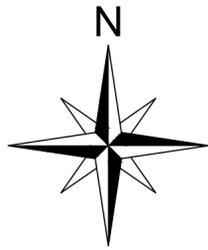


Os modelos de projeto são meramente ilustrativos quanto aos tipos de linha, espessuras e proporção visual dos dados que devem constar em projeto. As dimensões dos elementos no modelo podem não corresponder com a legislação vigente. O responsável técnico pelo projeto deve avaliar os dados e documentos relevantes, além da legislação vigente, para a correta representação das informações.

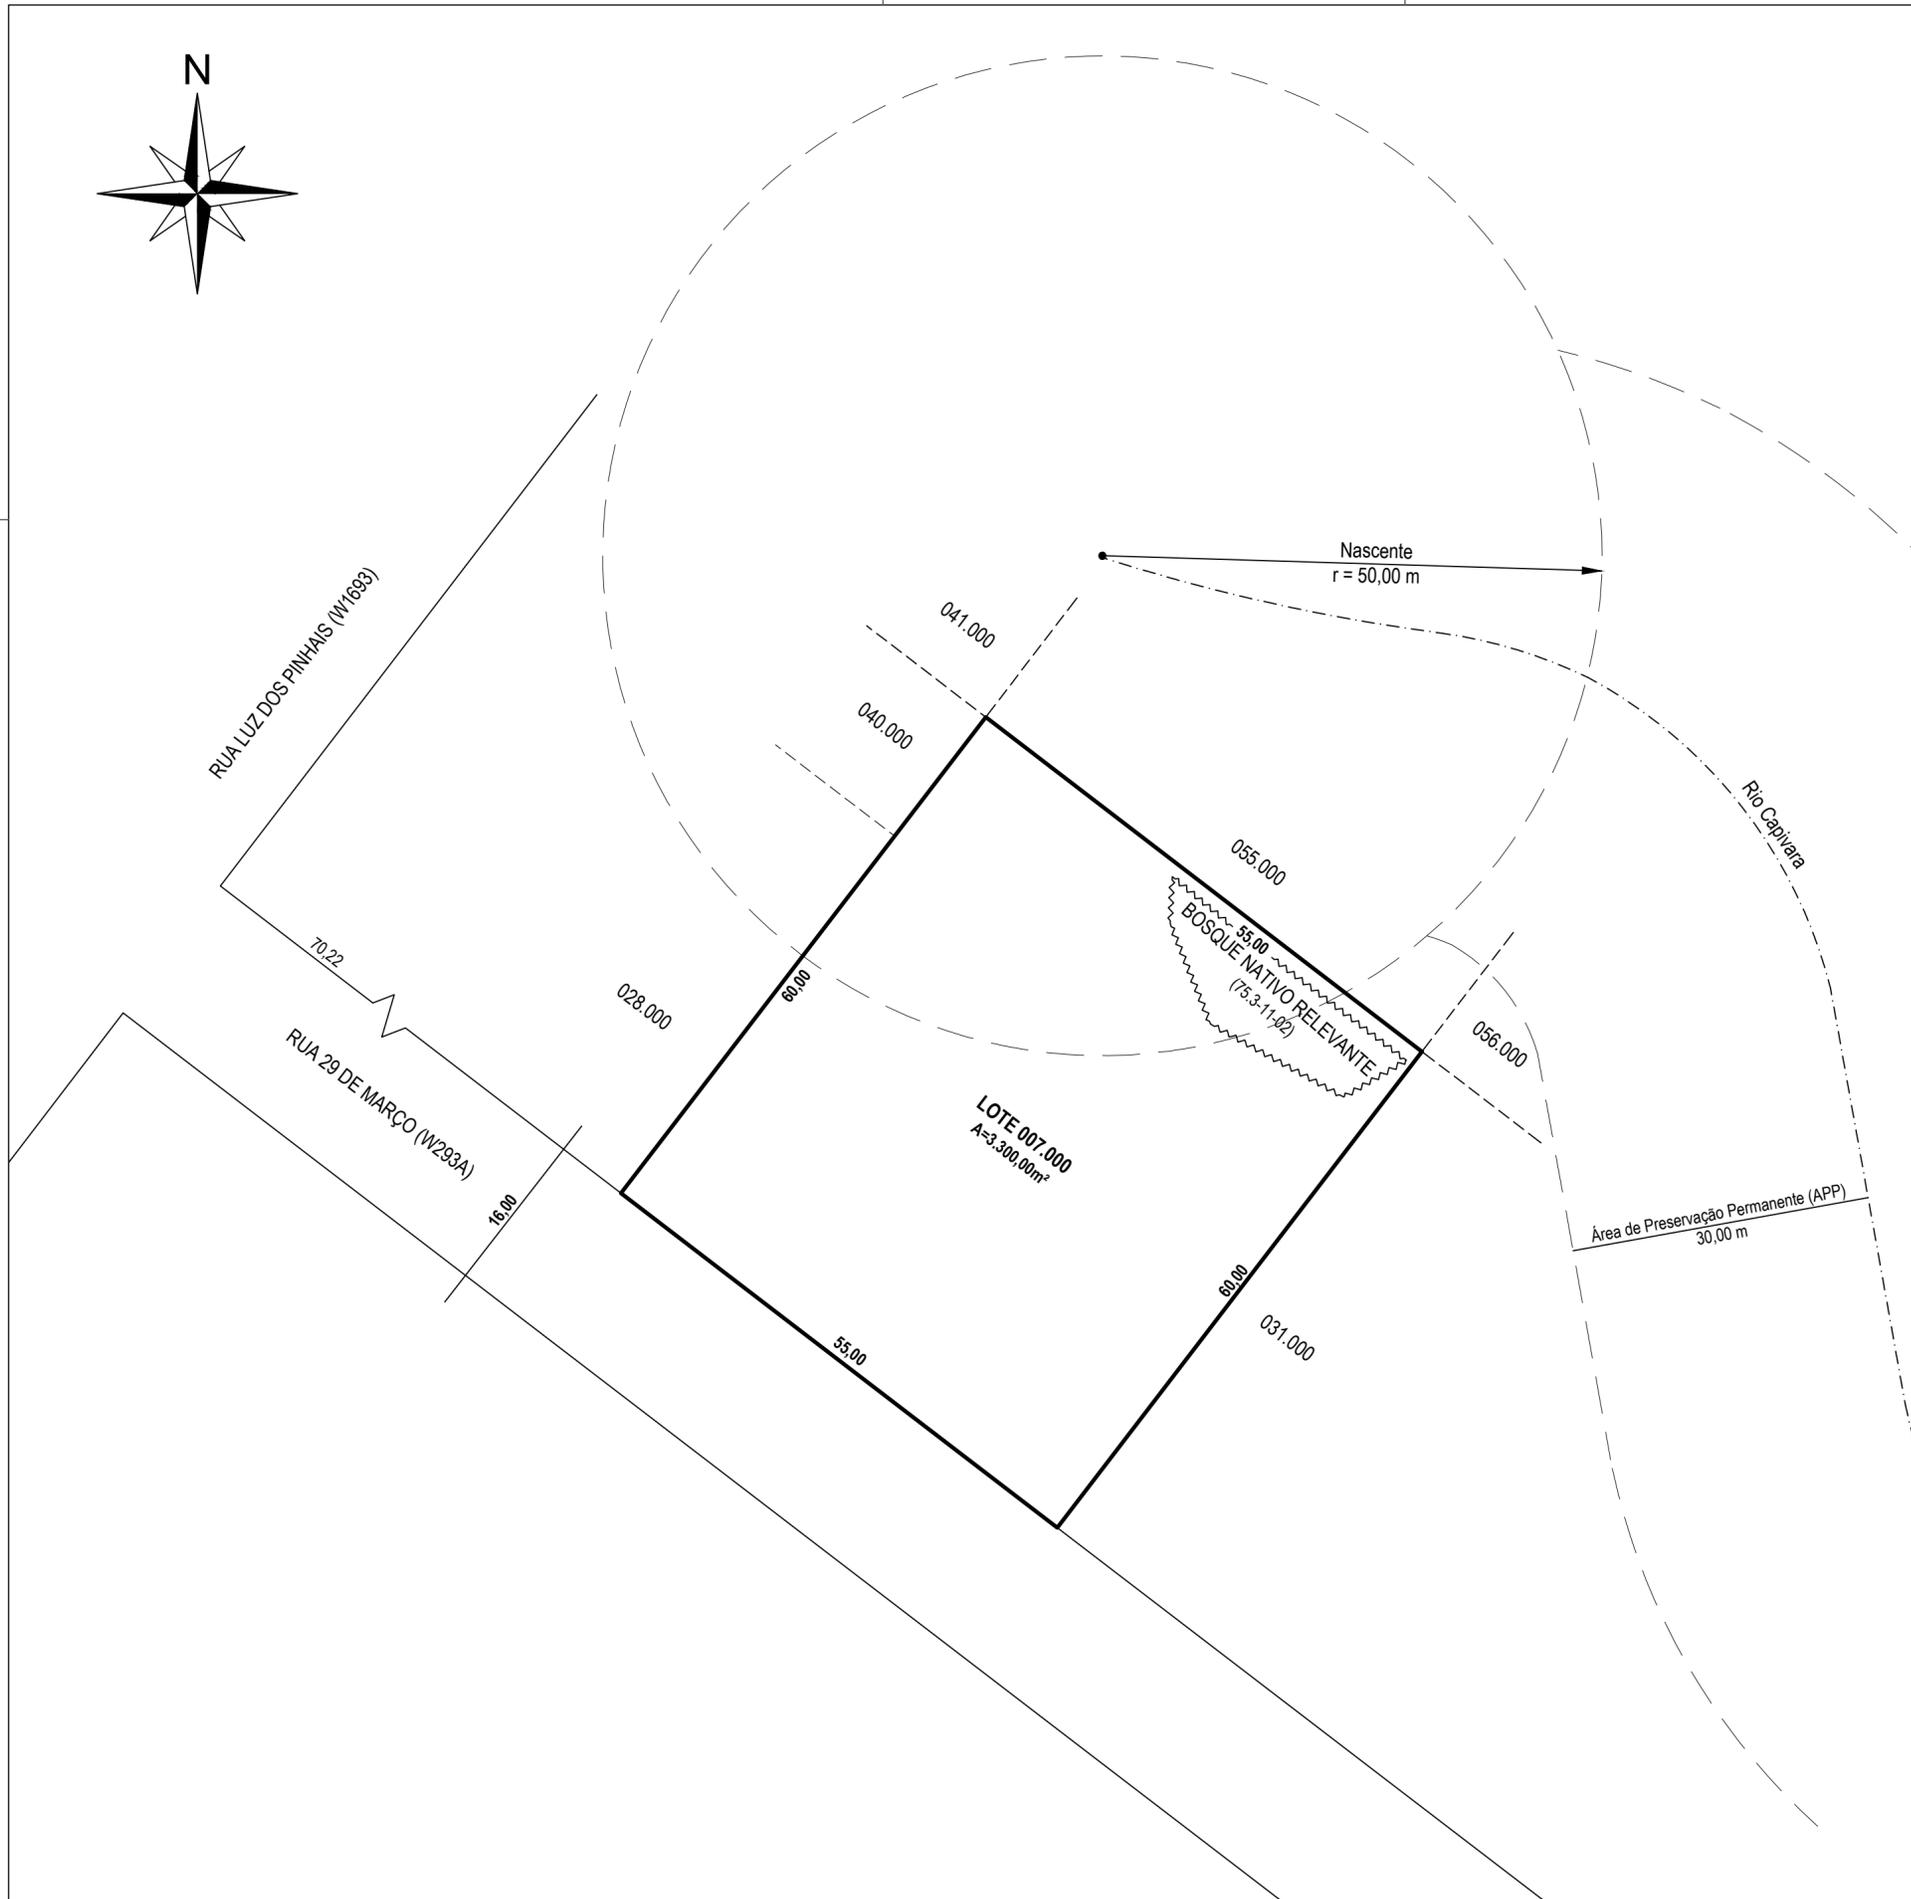

ÁREA DE USO EXCLUSIVO DA PMC	
<p>PROJETO APROVADO NOS TERMOS DO DECRETO 879/2020 E 545/2021</p> <p>Declaro que as metragens, áreas, confrontações e situação são de inteira responsabilidade dos proprietários e responsável técnico.</p>	
TÍTULO	<p>PROJETO DE REGULARIZAÇÃO DO LOTE 007.000 CONSTITUÍDO DE PARTE DO LOTE B-3 DA PLANTA ARQUIVADA NA PASTA DO SETOR 29 (PLANILHA 20.1/PROJETO 02), MATRICULADO SOB O Nº 01693 DA 10ª CIRCUNSCRIÇÃO IMOBILIÁRIA</p>
INDICAÇÃO FISCAL	99.029.007.000
PROPRIETÁRIO	<p>MARIA JOSÉ DA SILVA - CPF 000.000.000-00 ANTÔNIO DA SILVA - CPF 000.000.000-00 JOÃO DE SOUZA - CPF 000.000.000-00</p>
RESPONSÁVEL TÉCNICO	<p>ESPAÇO PARA ASSINATURA DIGITAL</p> <p>Nome do Profissional, Título e nº do Registro Profissional Empresa Contratada (se houver)</p>
ESCALA	1:500

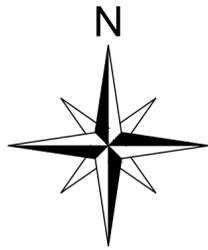

Os modelos de projeto são meramente ilustrativos quanto aos tipos de linha, espessuras e proporção visual dos dados que devem constar em projeto. As dimensões dos elementos no modelo podem não corresponder com a legislação vigente. O responsável técnico pelo projeto deve avaliar os dados e documentos relevantes, além da legislação vigente, para a correta representação das informações.

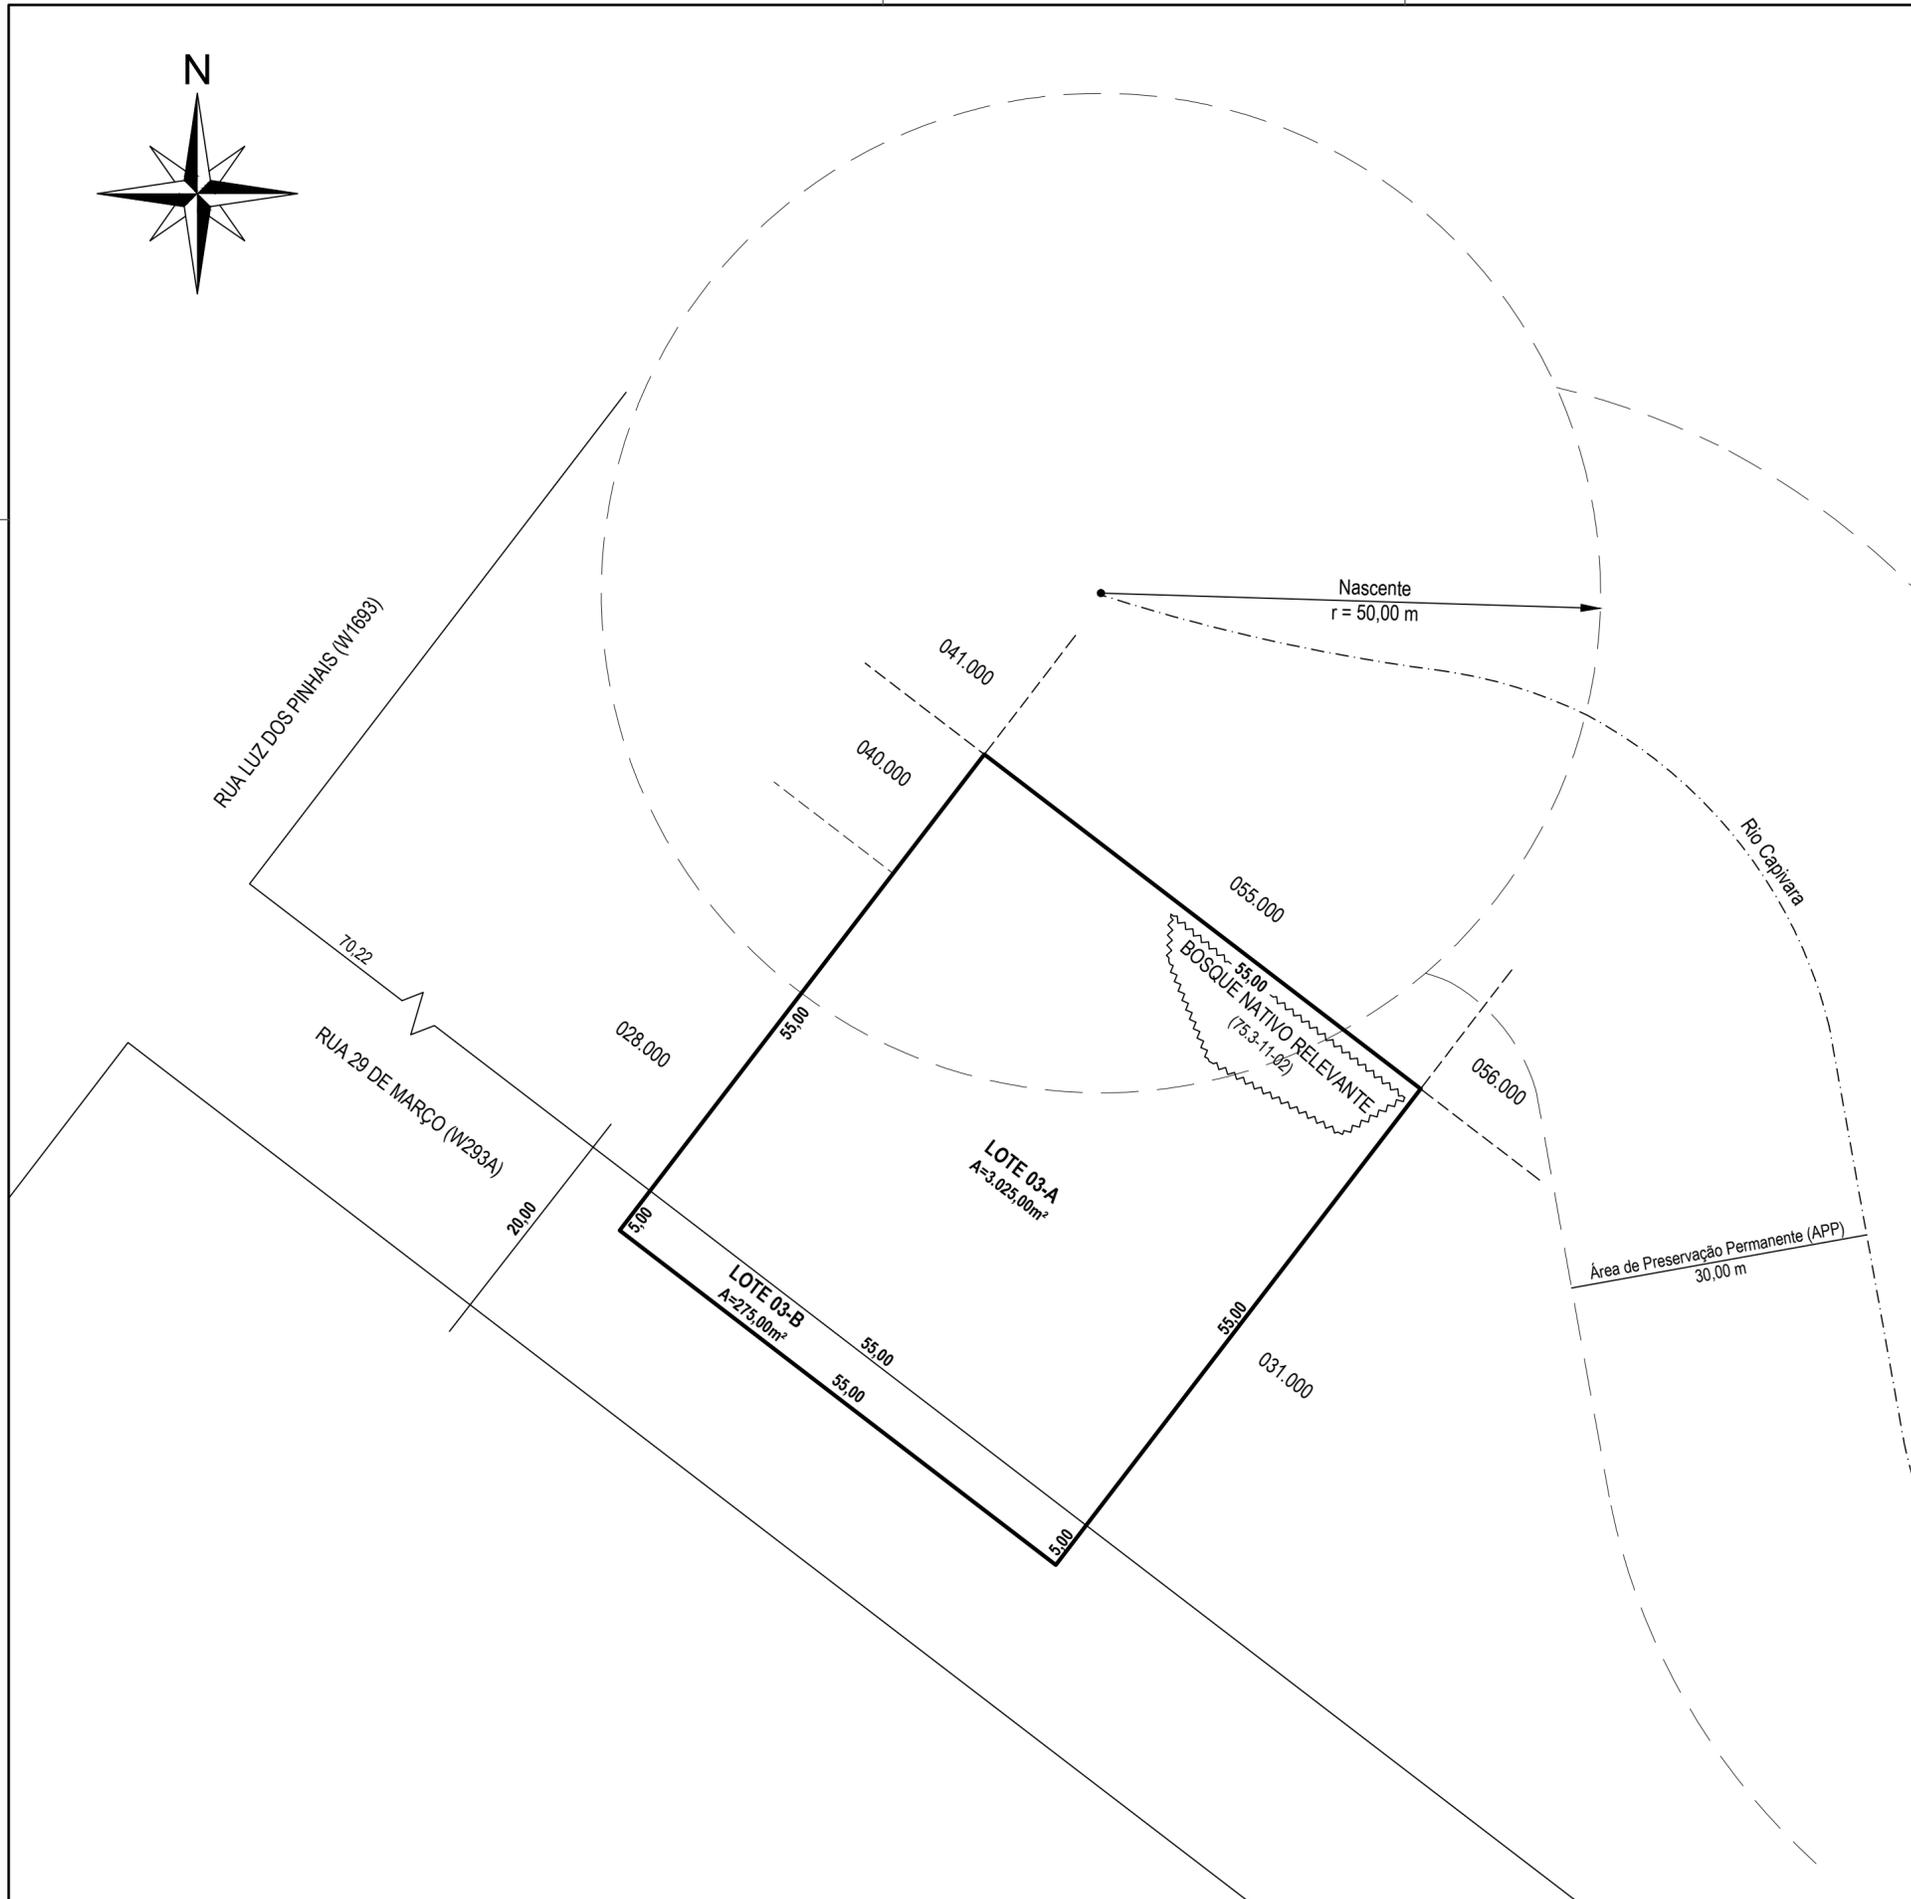

<p>ÁREA DE USO EXCLUSIVO DA PMC</p>	
<p>O LOTE 03-B SERÁ TRANSFERIDO AO MUNICÍPIO DE CURITIBA SEM ÔNUS E SEM DIREITO À RESSARCIMENTO PRESENTE OU FUTURO.</p>	
<p>PROJETO APROVADO NOS TERMOS DO DECRETO 879/2020 E 545/2021</p>	
<p>Declaro que as metragens, áreas, confrontações e situação são de inteira responsabilidade dos proprietários e responsável técnico.</p>	
<p>TÍTULO PROJETO DE SUBDIVISÃO DO LOTE 03 DA QUADRA 29 DA PLANTA PINHÃO, MATRICULADO SOB O N° 01693 DA 10ª CIRCUNSCRIÇÃO IMOBILIÁRIA RESULTANDO OS LOTES 03-A E 03-B</p>	
<p>INDICAÇÃO FISCAL 99.029.007.000</p>	
<p>PROPRIETÁRIO MARIA JOSÉ DA SILVA - CPF 000.000.000-00 ANTÔNIO DA SILVA - CPF 000.000.000-00 JOÃO DE SOUZA - CPF 000.000.000-00</p>	
<p>RESPONSÁVEL TÉCNICO ESPAÇO PARA ASSINATURA DIGITAL</p>	<p>ESCALA 1:500</p>
<p>Nome do Profissional, Título e nº do Registro Profissional Empresa Contratada (se houver)</p>	