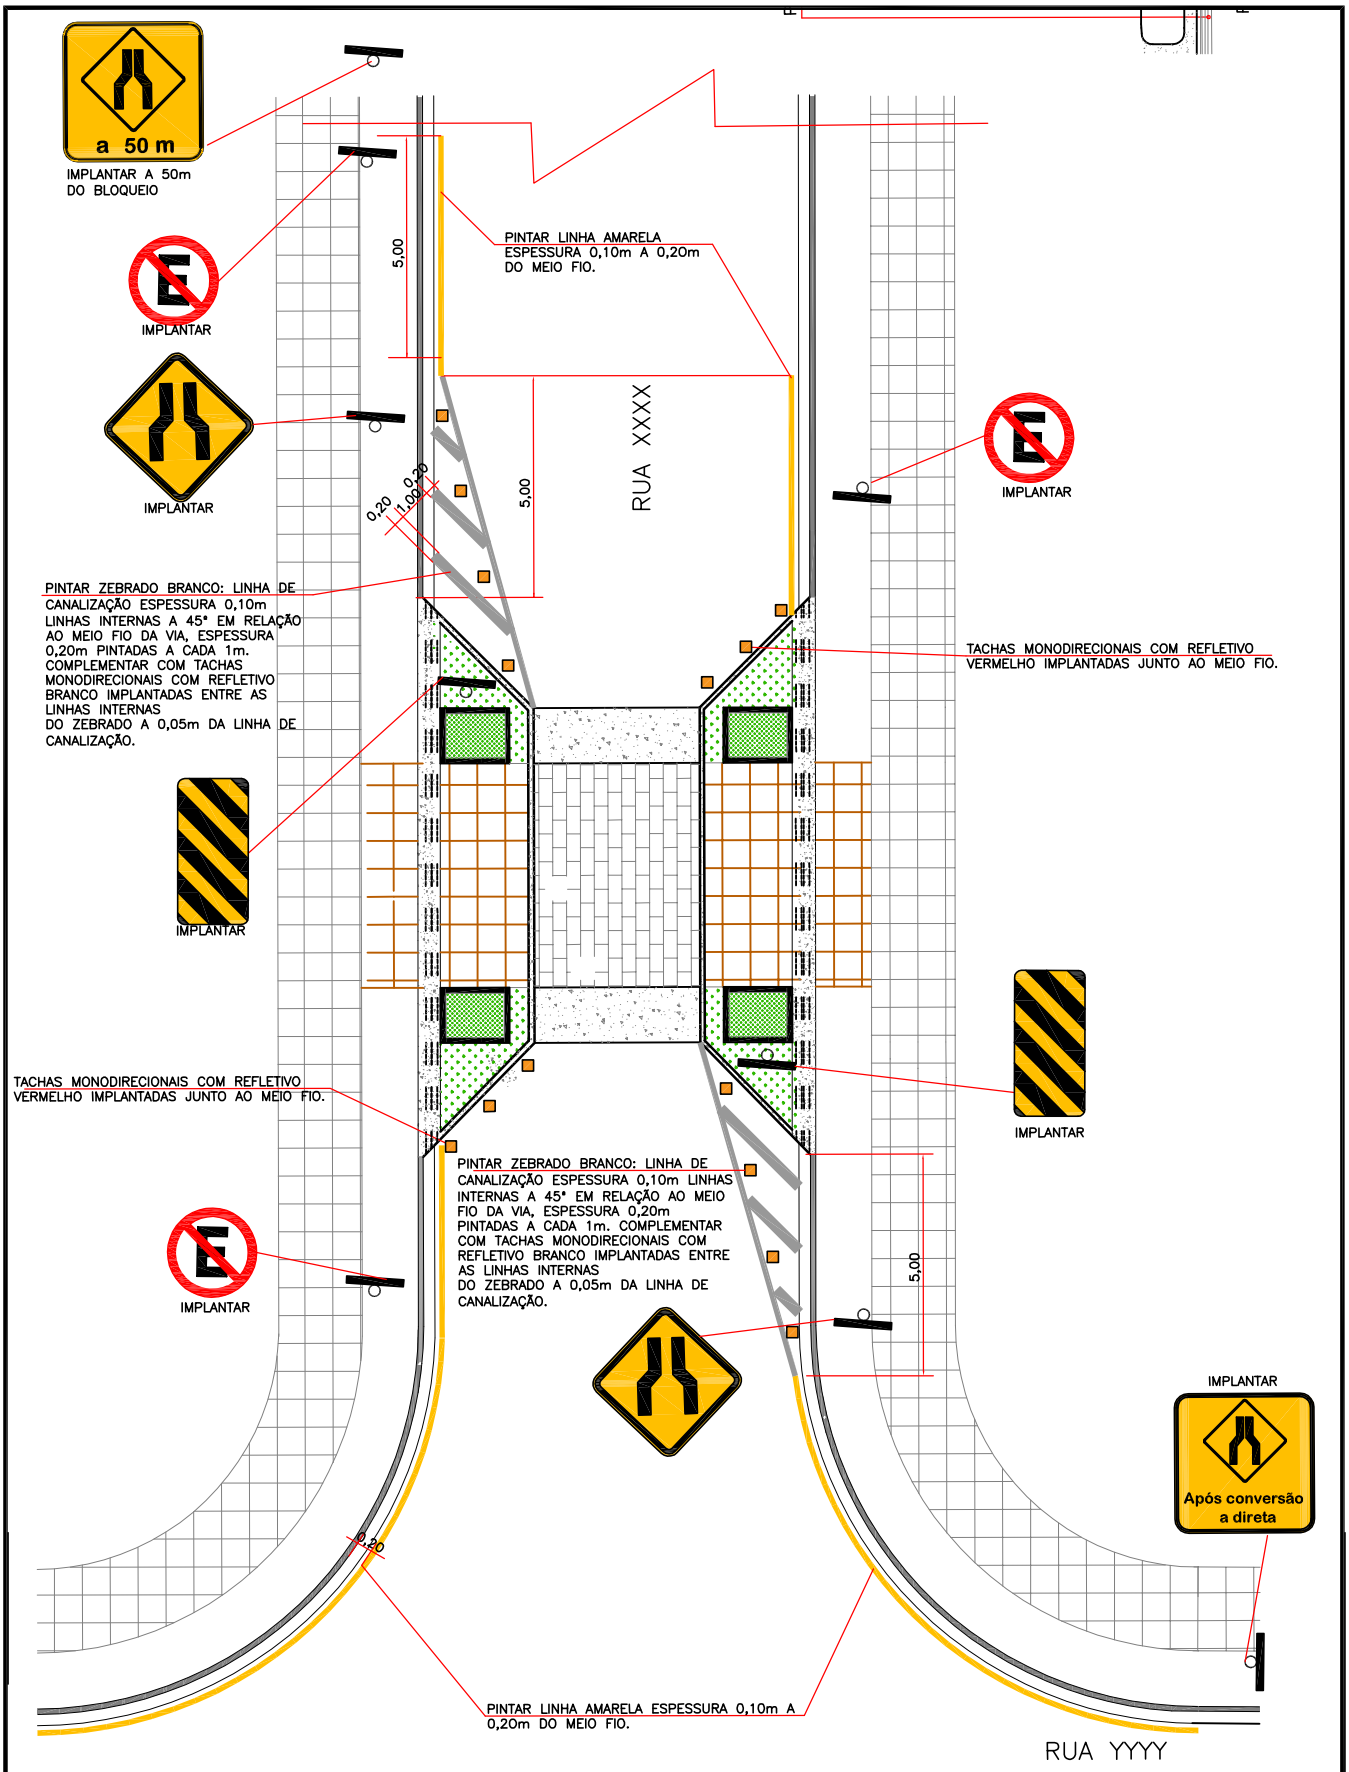

NO PROJETO APRESENTAR O QUANTITATIVO DA SINALIZAÇÃO HORIZONTAL E DA VERTICAL. APRESENTAR O DIMENSIONAMENTO DAS PLACAS. INCLUIR NA PRANCHA A SEGUINTE NOTA: "TODA SINALIZAÇÃO IMPLANTADA DEVERÁ ESTAR DE ACORDO COM OS PADRÕES DO CADERNO DE ENCARGOS DA SETRAN"

SECRETARIA MUNICIPAL DE TRÂNSITO

MODELO DE BLOQUEIO PARCIAL
CROQUI ESQUEMÁTICO
SINALIZAÇÃO VIÁRIA

JULHO 2019

03/03