


ELEVACÃO 01 TORRES 6 E 7

PLANTA COBERTURA TORRES 6 E 7

ESCALA 1:75

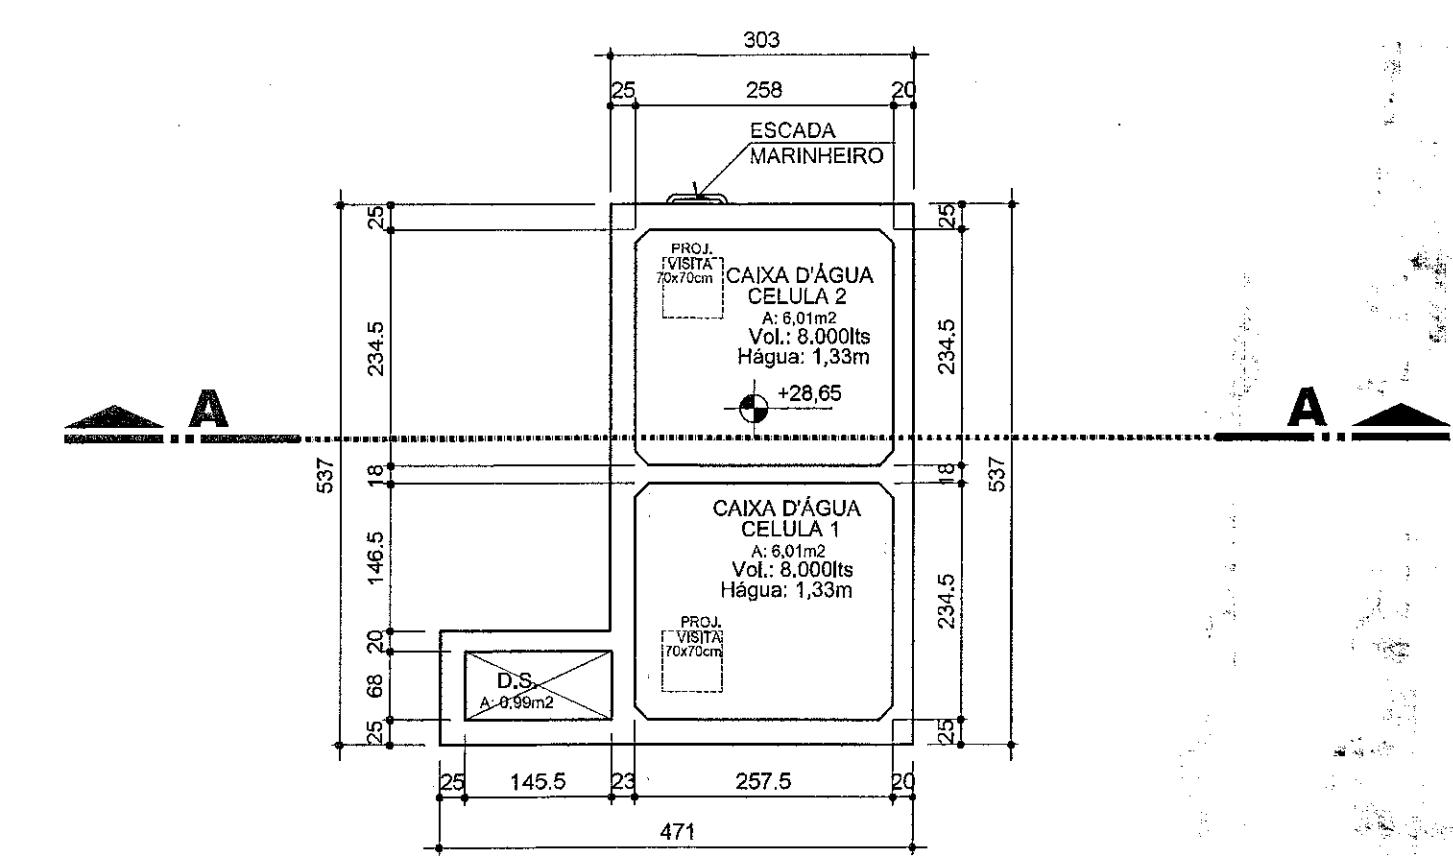

PLANTA CX. D'ÁGUA TORRES 6 E 7

ESCALA 1:75
 ÁREA COMPUTÁVEL 17,17m² x 2 torres = 34,34m²
 ÁREA NÃO COMPUTÁVEL* 17,17m² x 2 torres = 34,34m²
 ÁREA TOTAL CONSTRUÇÃO 17,17m² x 2 torres = 34,34m²

OBSERVAÇÕES:

- *A SACADA NÃO PODERÁ SER FECHADA EM FUNÇÃO DAS VENTILAÇÕES PERMANENTES DOS AMBIENTES QUE SEGUEREM A NORMA ABNT NBR 13105
 - *OS VALORES DE FLETOR, INDICADOS NA TABELA REFEREM-SE À MEDIDA EM RELAÇÃO AO PISO ACABADO
 - *ESTE ESCRITÓRIO SE ISENTA DE QUALQUER RESPONSABILIDADE CASO AS NORMAS TÉCNICAS VIGENTES NA ÉPOCA DA EXECUÇÃO NÃO SEJAM SEGUIDAS
 - *VENTILAÇÃO PERMANENTE NA ÁREA DE SERVIÇO CONFORME NORMA NBR-7190/93 DEVERÁ SER EXECUTADO EM OBRA LIMA VENEZIANA COM VENTILAÇÃO PERMANENTE NA PORTA DA ÁREA DE SERVIÇO COM ÁREA ÚTIL DE 220cm², A 80cm DO PISO, ALÉM DA VENEZIANA COM VENTILAÇÃO PERMANENTE NA JANELA DESTA AMBIENTE
 - *OS DIMENSIONAMENTOS DE ESQUADRIAS, USADOS NO CAMPO, PREFERÊNCIA SE REFEREM À PIOR SITUAÇÃO APRESENTADA NO PROJETO (MAIOR ÁREA DE AMBIENTE)
- | REV. | DATA | REFERÊNCIA | DESENHO |
|------|------------|--|---------|
| 5 | 20/09/2013 | AJUSTES BROOKFIELD | ELIANE |
| 4 | 26/06/2013 | AJUSTE DO TERREÇO / CORREÇÃO PNC: NÍVEIS / LAJE IMPERMEABILIZADA | ELIANE |
| 3 | 03/07/2013 | CORREÇÕES PREFEITURA: COTAS, CARIMBO | CLAUDIA |
| 2 | 23/03/2013 | CORREÇÕES PREFEITURA: TEXTOS | ELIANE |
| 1 | 22/02/2013 | REVISÃO DA ESTRUTURA DE FEV/2013 | ELIANE |

OBSERVAR	DATA	DA ÚLTIMA REVISÃO / ELIMINAR PRANCHAS ANTERIORES

PREFEITURA MUNICIPAL DE CURITIBA

PREFEITURA MUNICIPAL DE CURITIBA
 Esta cópia está conforme o projeto aprovado pelo Alvará nº 323604 emitido em 21/11/13 CTBA 09/11/13

Marcio Dela Hartz
 Arquiteto e Urbanista
 P.M.C 164736 | CAU 95498-7

o autor do projeto e o responsável técnico, são responsáveis civil e administrativamente pelo atendimento das especificações constantes nos anexos do decreto nº 212/2007, da legislação municipal e normas Brasileiras vigentes, sujeitando-se às sanções legais decorrentes de eventuais prejuízos a terceiros.

redução - reuso - sustentabilidade

(41) 3254-9050 - www.bacoccini.com.br
 bacoccini@arquitectura@bacoccini.com.br

proprietário: SUECIA SPE EMPREENDIMENTOS IMOBILIÁRIOS LTDA

autor do projeto: LUIZ AUGUSTO S.N. BACOCINI (ARQUITETO CAU A12901-2)

co-autor do projeto: ELIANE MANFIO SANTOS (ARQUITETA CAU A3697-0)

co-autor do projeto: CRISTINA EXK JANSZEN (ARQUITETA CAU A2763-0)

co-autor do projeto: CRISTINA EXK JANSZEN (ARQUITETA CAU A2763-0)

responsável técnico: CLAYTON EGBERTO DE FREITAS (ENGR. CIVIL, CREA 38.452-0/PR)

comprador: VCCOZI ENGENHARIA LTDA

referência: PLANTAS CX D'ÁGUA E COBERTURA - TORRES 6 E 7

desenho: ELIANE

data: JAN/2013

escala: 1:75