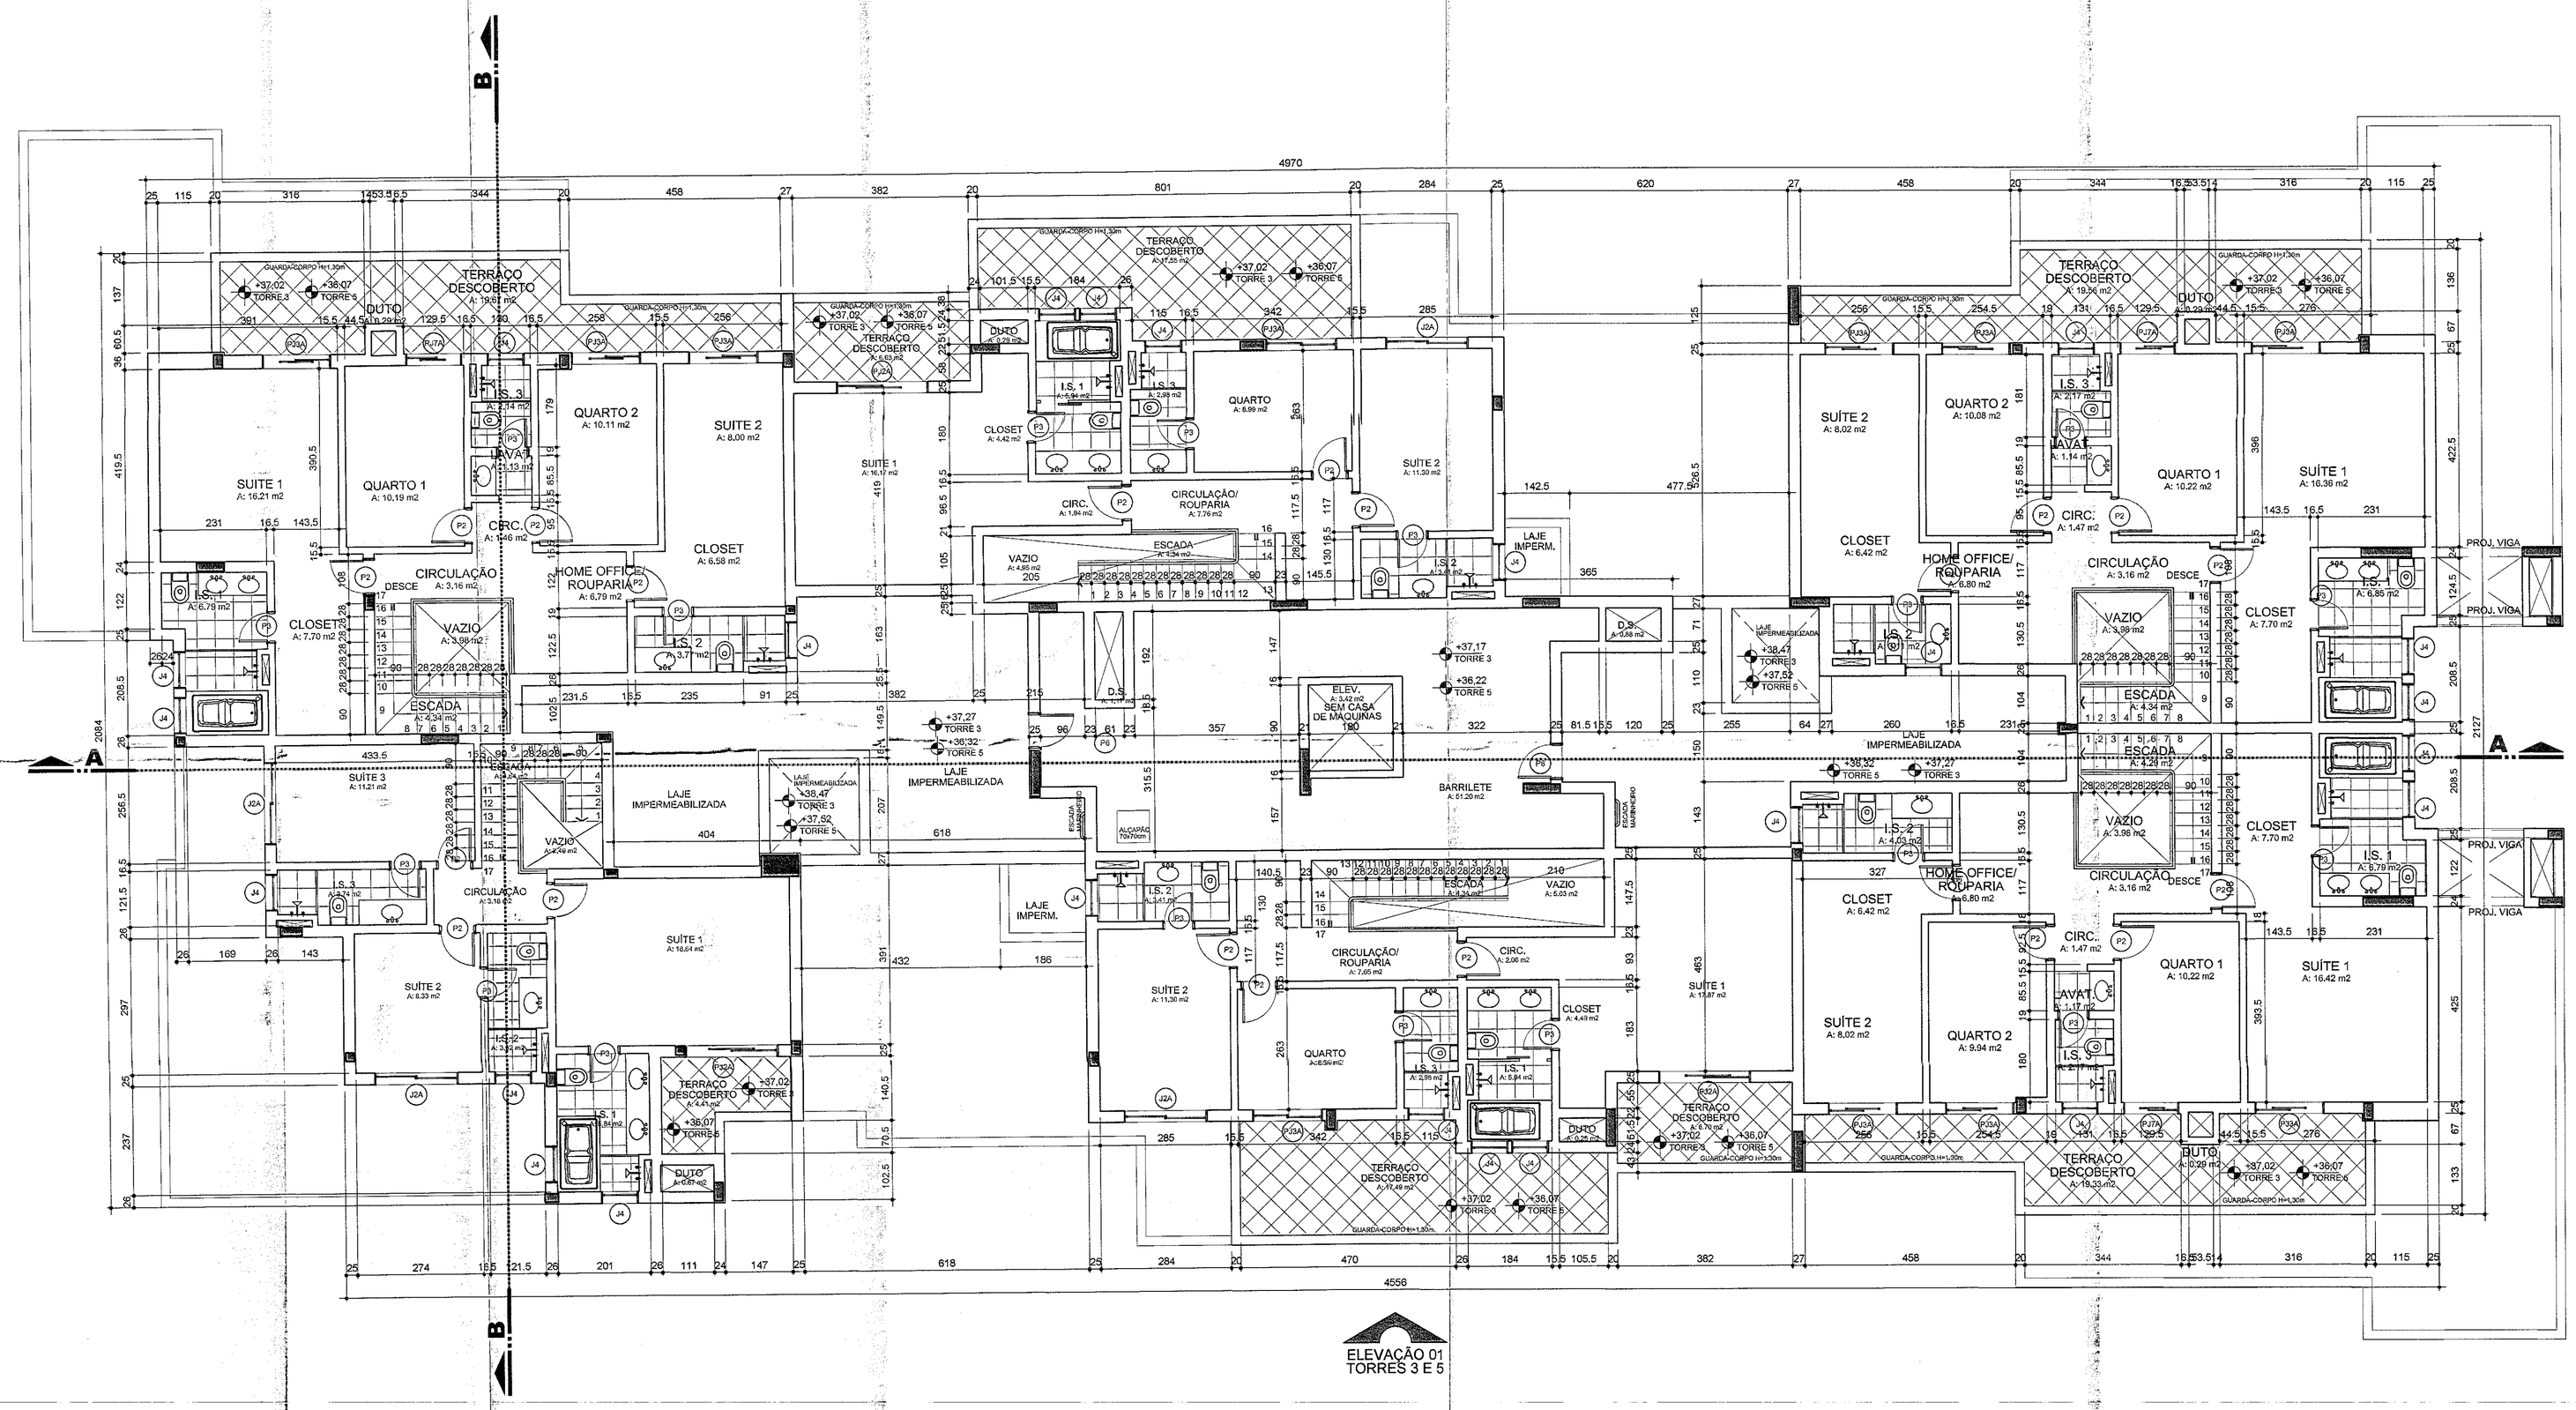

PLANTA ÁTICO - TORRES 3 E 5

ESCALA 1:75

ÁREA COMPUTÁVEL	
ÁREA NÃO COMPUTÁVEL*	648,26m² x 2 TORRES = 1.296,52m²
ÁREA TOTAL CONSTRUÍDA	648,26m² x 2 TORRES = 1.296,52m²

TABELA DE ESQUADRIAS - ÁTICO TORRES 3 E 5

PORTAS

COD	DIMENSÕES	ILUM / VENTIL PROJETO		ILUM / VENTIL PREFEITURA		MATERIAL	TIPO	QUANT
P2	70 x 210	-	-	-	-	MADEIRA	ABRIR	21
P3	60 x 210	-	-	-	-	MADEIRA	ABRIR	18
P6	70 x 110	-	-	-	-	ALUM./VENEZIANA	ABRIR	02

JANELAS

COD	DIMENSÕES	ILUM / VENTIL PROJETO		ILUM / VENTIL PREFEITURA		MATERIAL	TIPO	QUANT
J2A	180 x 120 x 110	1,80	0,90	1,88	0,94	ALUMINIO	CORRER	04
J4	80 x 60 x 170	0,48	0,48	-	0,27	ALUMINIO	MÁXIMO-AR	24

PORTAS - JANELAS

COD	DIMENSÕES	ILUM / VENTIL PROJETO		ILUM / VENTIL PREFEITURA		MATERIAL	TIPO	QUANT
PJ2A	200 x 230	4,20	2,10	2,58	1,49	ALUMINIO	CORRER	03
PJ3A	150 x 230	3,15	1,58	2,74	1,37	ALUMINIO	CORRER/VENEZ.	11
PJ7A	120 x 230	2,52	1,26	1,70	0,85	ALUMINIO	CORRER/VENEZ.	05

BOMBEIROS

COD	ESPECIFICAÇÕES
PCF	PCF - PORTA CORTA-FOGO CONFORME NBR-11742
CB1	CORRIMÃO COM FIXAÇÃO NA PAREDE, AFASTADO DA MESMA 5cm, ALTURA DE 92cm DO PISO, COM SEÇÃO CIRCULAR (Ø 5cm), SEM ARESTAS VIVAS, CONFORME NORMA NBR 9077.
CB2	ESQUADRIA JUNTO AO TETO, COM VENTILAÇÃO PERMANENTE (DIMENSÃO: 1,20m x 1,20m = 1,44m2), DOTADA DE 4 FOLHAS BASCULANTES FIXAS NA POSIÇÃO ABERTA, CADA UMA COM 1,20m x 0,30m (area= 0,36m2), EM VIDRO DE SEGURANÇA ARAMADO E PERFIS REFORÇADOS DE AÇO, COM ESPESSURA MÍNIMA DE 3mm, CONFORME NORMA NBR 9077.
CB3	TOMADA DE AR - ESQUADRIA JUNTO AO PISO, COM VENTILAÇÃO PERMANENTE (DIM.: 1,20x1,00mm=1,20m2), PERFIS REFORÇADOS DE AÇO, COM ESPESSURA MÍNIMA DE 3mm, CONFORME NORMA NBR 9077.
CB4	ESQUADRIA COM VENEZIANA (120x70cm A= 0,84m2), SITUADA JUNTO AO PISO (DUTO DE ENTRADA DE 120x73cm) A=1,00m2 (VENEZIANA DE ALUMÍNIO-INCOMBUSTÍVEL).
CB5	ESQUADRIA COM VENEZIANA (120x70cm A=0,84m2), SITUADA JUNTO AO TETO (DUTO DE SAÍDA DE 120x73cm/208x53cm) A=1,00m2 (VENEZIANA DE ALUMÍNIO-INCOMBUSTÍVEL).

***OBSERVAÇÕES:**

*A ESCADA NÃO PODERÁ SER FECHADA EM FUNÇÃO DAS VENTILAÇÕES PERMANENTES QUE SEGUEM A NORMA ABNT NBR 13103

*OS VALORES DE PISTORIL INDICADOS NA TABELA REFEREM-SE À MEDIDA EM RELAÇÃO AO PISO ACABADO.

*ESTE ESCRITÓRIO SE ISENTA DE QUALQUER RESPONSABILIDADE CASO AS NORMAS TÉCNICAS VIGENTES NA ÉPOCA DA EXECUÇÃO NÃO SEJAM SEGUIDAS.

*VENTILAÇÃO PERMANENTE NA ÁREA DE SERVIÇO CONFORME NORMA NBR-7198/93
DEVERÁ SER EXECUTADO EM CADA UMA VENEZIANA COM VENTILAÇÃO PERMANENTE NA PORTA DA ÁREA DE SERVIÇO COM ÁREA ÚTIL DE 200cm2, A 80cm DO PISO, ALÉM DA VENEZIANA COM VENTILAÇÃO PERMANENTE NA JANELA DESTE AMBIENTE.

*OS DIMENSIONAMENTOS DE ESQUADRIAS, USADOS NO CAMPO PREFEITURA SE REFEREM À PIOR SITUAÇÃO APRESENTADA NO PROJETO (MAIOR ÁREA DE AMBIENTE).

REVISÃO	REV.	DATA	REFERÊNCIA	DESENHO
	5	19/08/2013	AJUSTES BROOKFIELD	CRISTINA
	4	28/06/2013	AJUSTE PD TÉRREO/CORREÇÃO PMC / LAJE IMPERMEABILIZADA	ELIANE
	3	04/07/2013	CORREÇÕES PREFEITURA/CARIMBOS/ COTAS / AJUSTE ÁREA ÁTICO	ELIANE
	2	02/04/2013	CORREÇÕES PREFEITURA: TEXTOS E COTAS	ELIANE
	1	27/02/2013	REVISÃO DA ESTRUTURA DE FEV/2013	ELIANE

OBSERVAR DATA DA ÚLTIMA REVISÃO / ELIMINAR PRANCHAS ANTERIORES

PREFEITURA MUNICIPAL DE CURITIBA

PREFEITURA MUNICIPAL
DE CURITIBA
Esta cópia está conforme o projeto aprovado pelo
Alvará nº 328605
emitido em 07/11/13
CTBA 07/11/13

08.11.17
Marcio Deiz Marta
Arquiteto e Urbanista
PMC 164736 | CAU 59495-7

"o autor do projeto e o responsável técnico, são responsáveis civil e administrativamente pelo atendimento das especificações constantes nos anexos do decreto nº 212/2007, da legislação municipal e normas Brasileiras vigentes, sujeitando-se às sanções legais decorrentes de eventuais prejuízos a terceiros."

redução - reuso - sustentabilidade
(41) 3254-8050 - www.bacoccini.com.br
bacocciniarquitetura@bacoccini.com.br
bacoccini ARQUITETURA

obra CONSTRUÇÃO DE CONJUNTO HABITACIONAL 07 BLOCOS DE HABITAÇÃO COLETIVA EM ALVENARIA E RESTAURO DE UIP - CASA CALISTO

proprietário
SUECIA SPE EMPREENDIMENTOS IMOBILIÁRIOS LTDA

autor do projeto	LUIZ AUGUSTO S.N.BACOCCINI	ARQUITETO CAU A12907-2
co-autor do projeto	ELIANE MANFIO SANTOS	ARQUITETO CAU A34997-0
co-autor do projeto	CRISTINA EKK JANZEN	ARQUITETO CAU A27667-0
co-autor do projeto		
co-autor do projeto		
resp. técnico	CLAYTON EGBERTO DE FREITAS	ENG. CIVIL CREA 26.955-D/PR
construção	VCCON ENGENHARIA LTDA	

referência PLANTA ÁTICO TORRES 3 E 5 | desenho CRISTINA | data JAN/2013 | escala INDICADA

ARQUIVO TÉCNICO 22 52

575 - VCG - CÂNDIDO HARTMANN

0106-arq-pl-022-tr3-a5c-r05.dwg

VCG = CÂNDIDO HARTMANN

AsBEA Associação Brasileira dos Escritórios de Arquitetura

PR