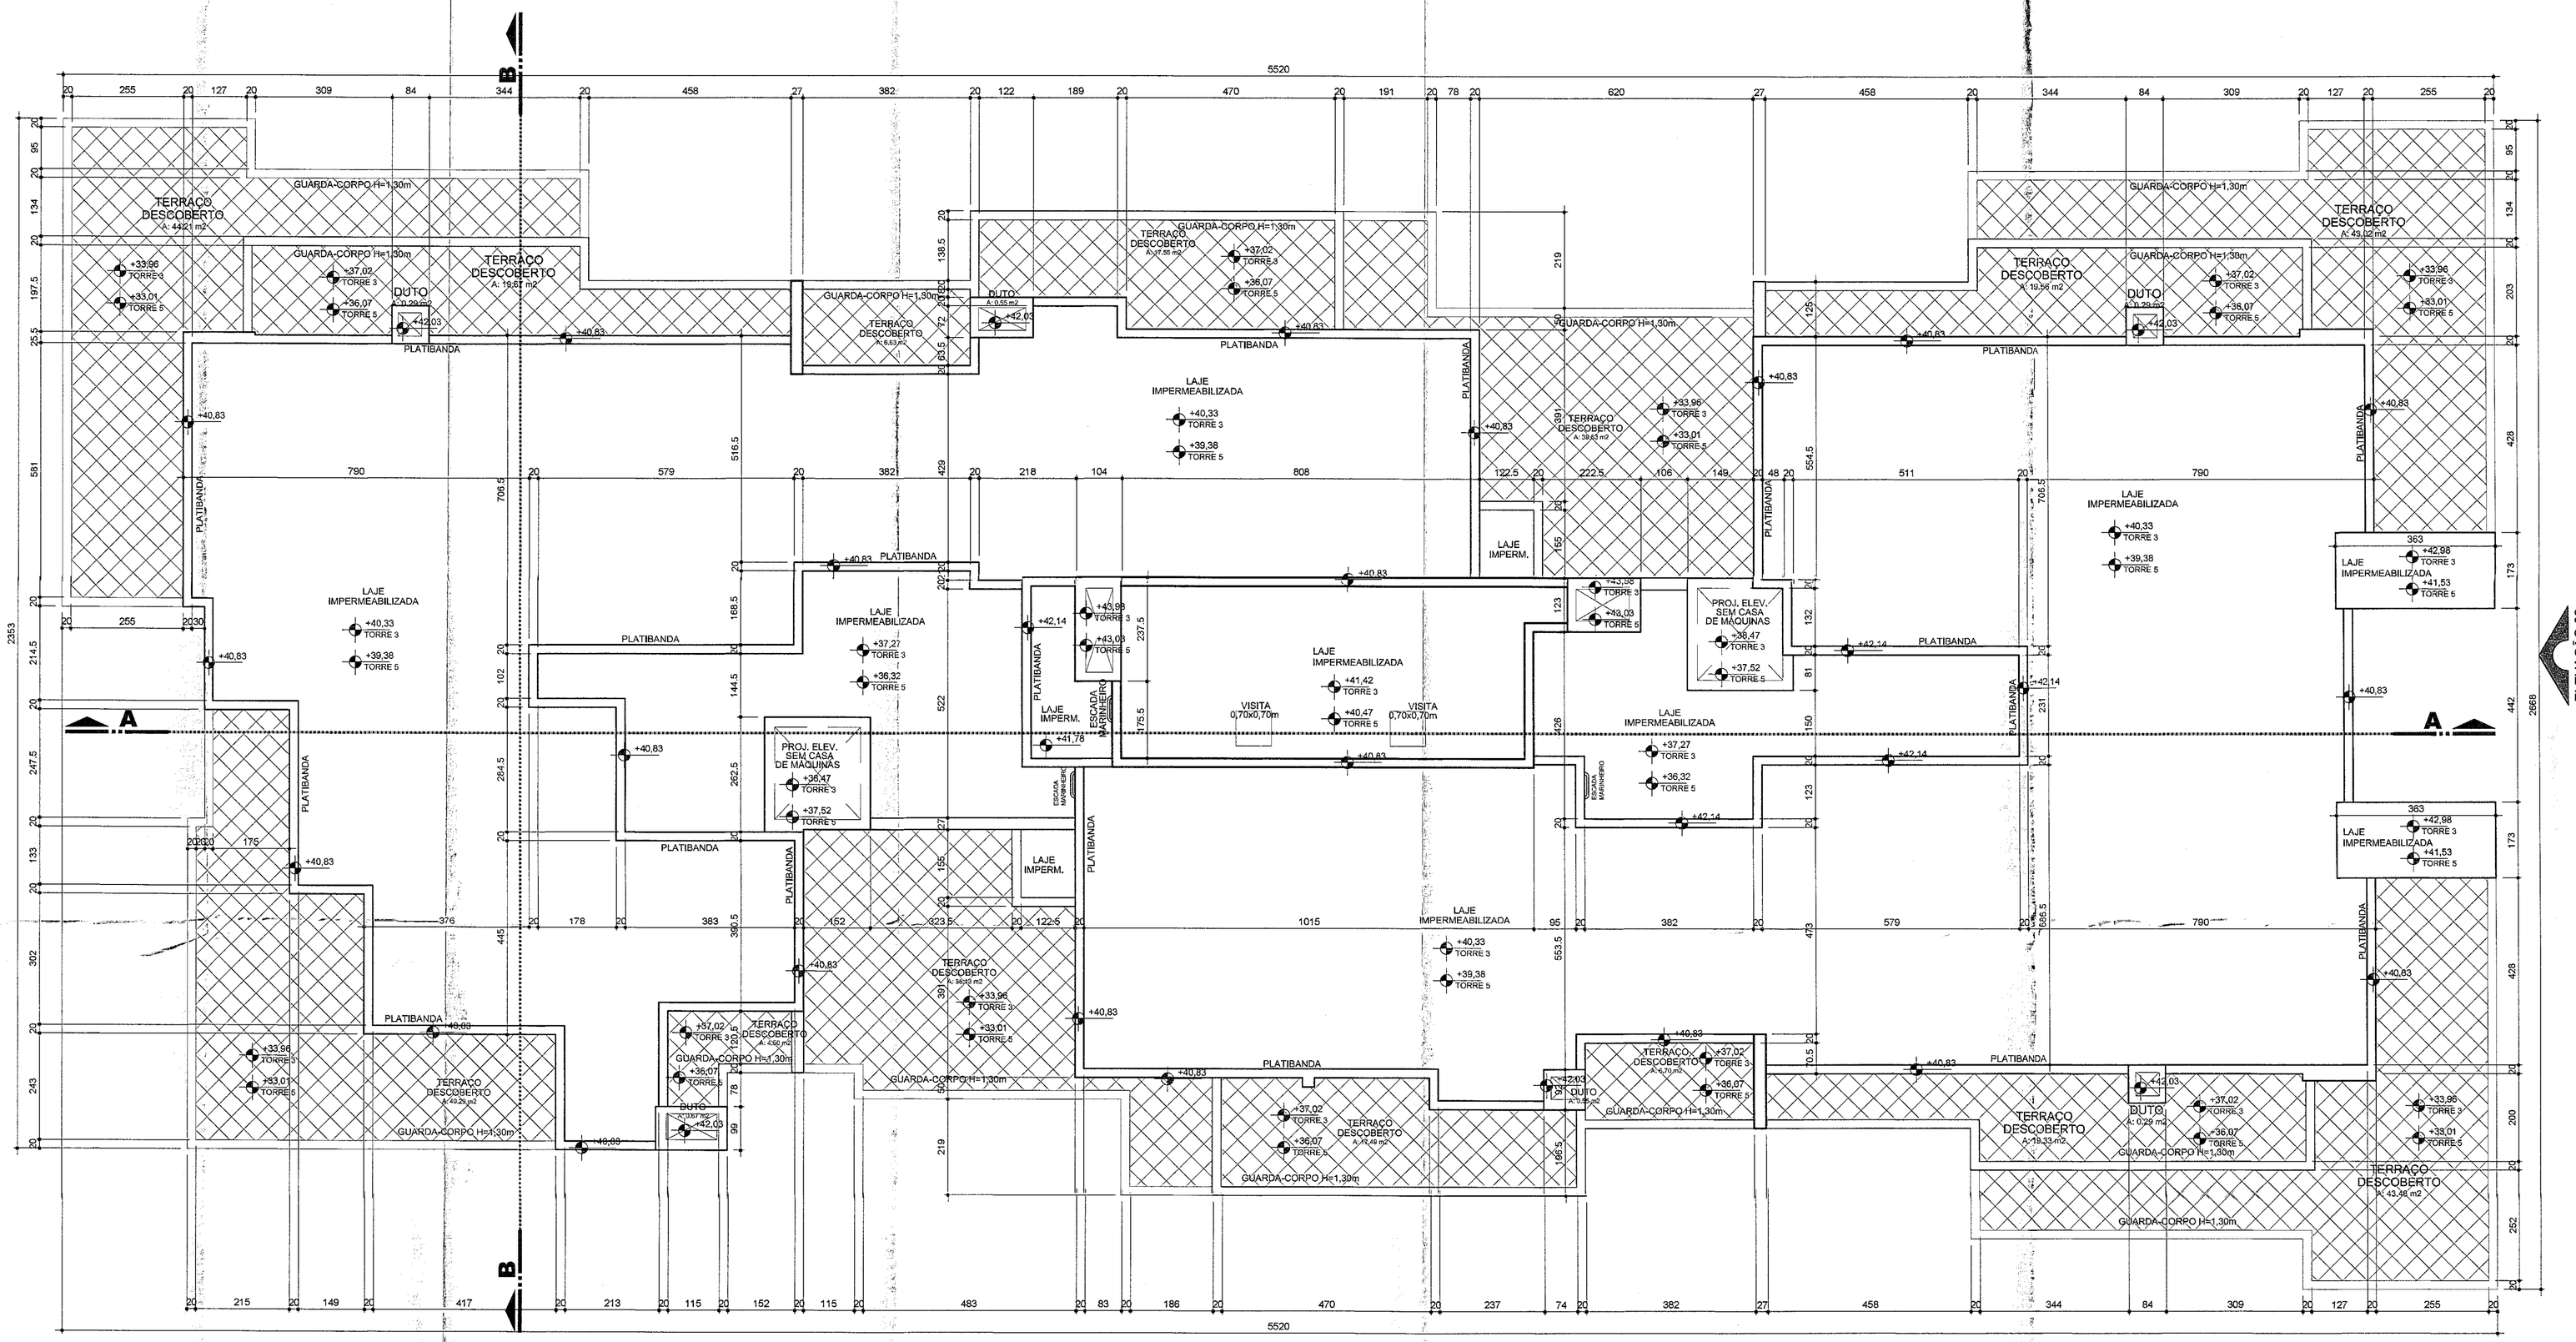

ELEVAÇÃO 01
TORRES 3 E 5

ELEVAÇÃO 02
TORRE 3

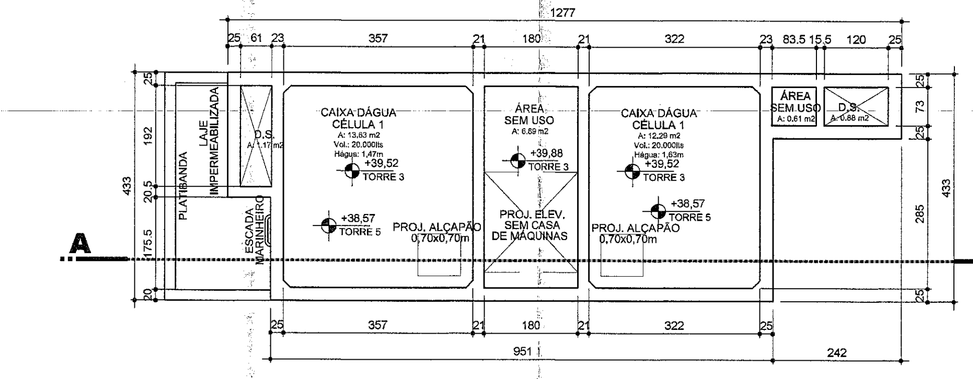

PLANTA CX. D'ÁGUA - TORRES 3 E 5

ESCALA 1:75

AREA COMPUTÁVEL	44,10m² x 2 TORRES = 88,20m²
AREA NÃO COMPUTÁVEL*	
AREA TOTAL CONSTRUÍDA	44,10m² x 2 TORRES = 88,20m²

PLANTA COBERTURA - TORRES 3 E 5

ESCALA 1:75

REVISÃO			
	4	28/08/2013	AJUSTE PD TÉRREO / LAJE IMPERMEABILIZADA — ELIANE
	3	08/07/2013	CORREÇÕES PREFEITURA: TEXTOS E COTAS — ELIANE
	2	02/04/2013	CORREÇÕES PREFEITURA: TEXTOS E COTAS — ELIANE
	1	27/02/2013	REVISÃO DA ESTRUTURA DE FEV/2013 — ELIANE
	REV.	DATA	REFERÊNCIA — DESENHO

OBSERVAR DATA DA ÚLTIMA REVISÃO / ELIMINAR PRANCHAS ANTERIORES

PREFEITURA MUNICIPAL DE CURITIBA

PREFEITURA MUNICIPAL
DE CURITIBA
Esta cópia está conforme o projeto aprovado pelo
Alvará nº 323609
emitido em 21/11/12
CTBA 09/11/12

28.11.17
Marcio Dala Marta
Arquiteto e Urbanista
PMC 164736 | CAU 99498-7

"o autor do projeto e o responsável técnico, são responsáveis civil e administrativamente pelo atendimento das especificações constantes nos anexos do decreto nº 212/2007, da legislação municipal e normas Brasileiras vigentes, sujeitando-se às sanções legais decorrentes de eventuais prejuízos a terceiros."

redução - reuso - sustentabilidade

bacoccini ARQUITETURA
(41) 3254-6050 - www.bacoccini.com.br
bacoccinisetura@bacoccini.com.br

obra CONSTRUÇÃO DE CONJUNTO HABITACIONAL 07 BLOCOS DE HABITAÇÃO COLETIVA EM ALVENARIA E RESTAURO DE UIP - CASA CALISTO

proprietário
SUECIA SPE EMPREENDIMENTOS IMOBILIÁRIOS LTDA

autor do projeto	LUIZ AUGUSTO S.N.BACOCCINI	ARQUITETO CAU A12901-7
co-autor do projeto	ELIANE MANFIO SANTOS	ARQUITETO CAU A34452-0
co-autor do projeto	CRISTINA EVA JANZEN	ARQUITETO CAU A27667-2
co-autor do projeto		
co-autor do projeto		
resp. técnico	CLAYTON EGBERTO DE FREITAS	ENG. CIVIL CREA-PR 85-D/PR
construtora	VCCON ENGENHARIA LTDA.	

referência PLANTA CX. D'AGUA/COBERTURA TORRES 3 E 5 — desenho CRISTINA — data JAN/2013 — escala INDICADA

23 / 52 ARQUITETÔNICO

575 - VCG - CÂNDIDO HARTMANN

0106-arq-pl-023-b0-caxdr-r04.dwg

VCG = CÂNDIDO HARTMANN

AsBEA Associação Brasileira dos Escritórios de Arquitetura PR