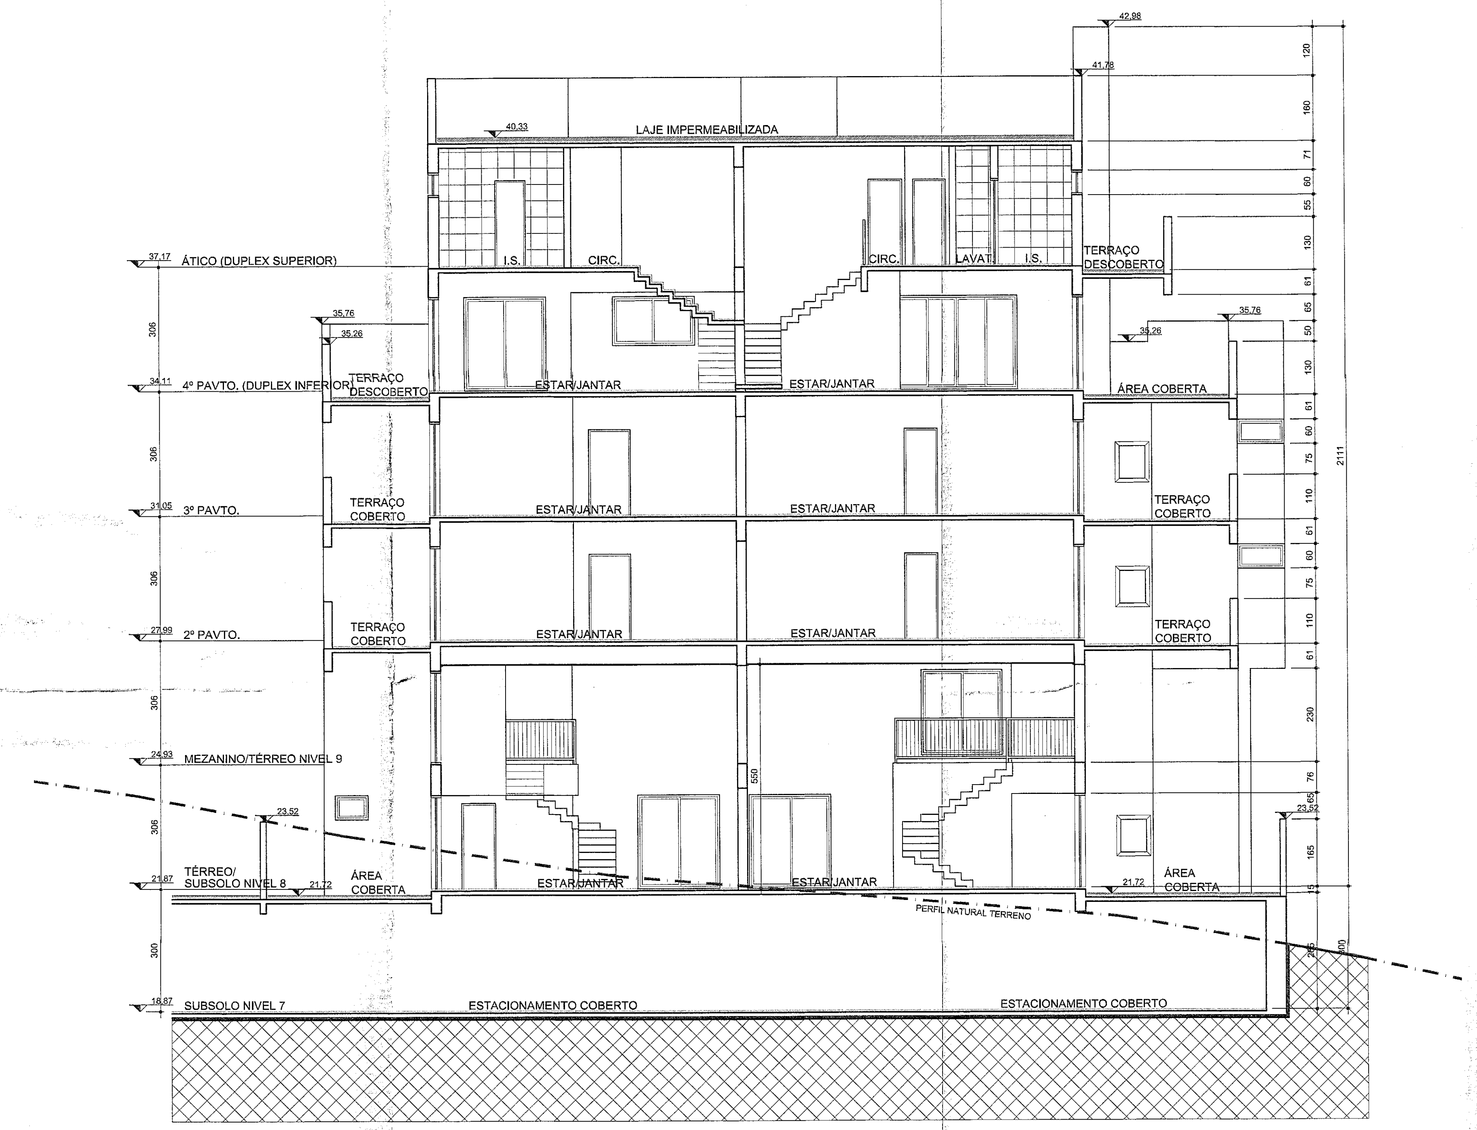

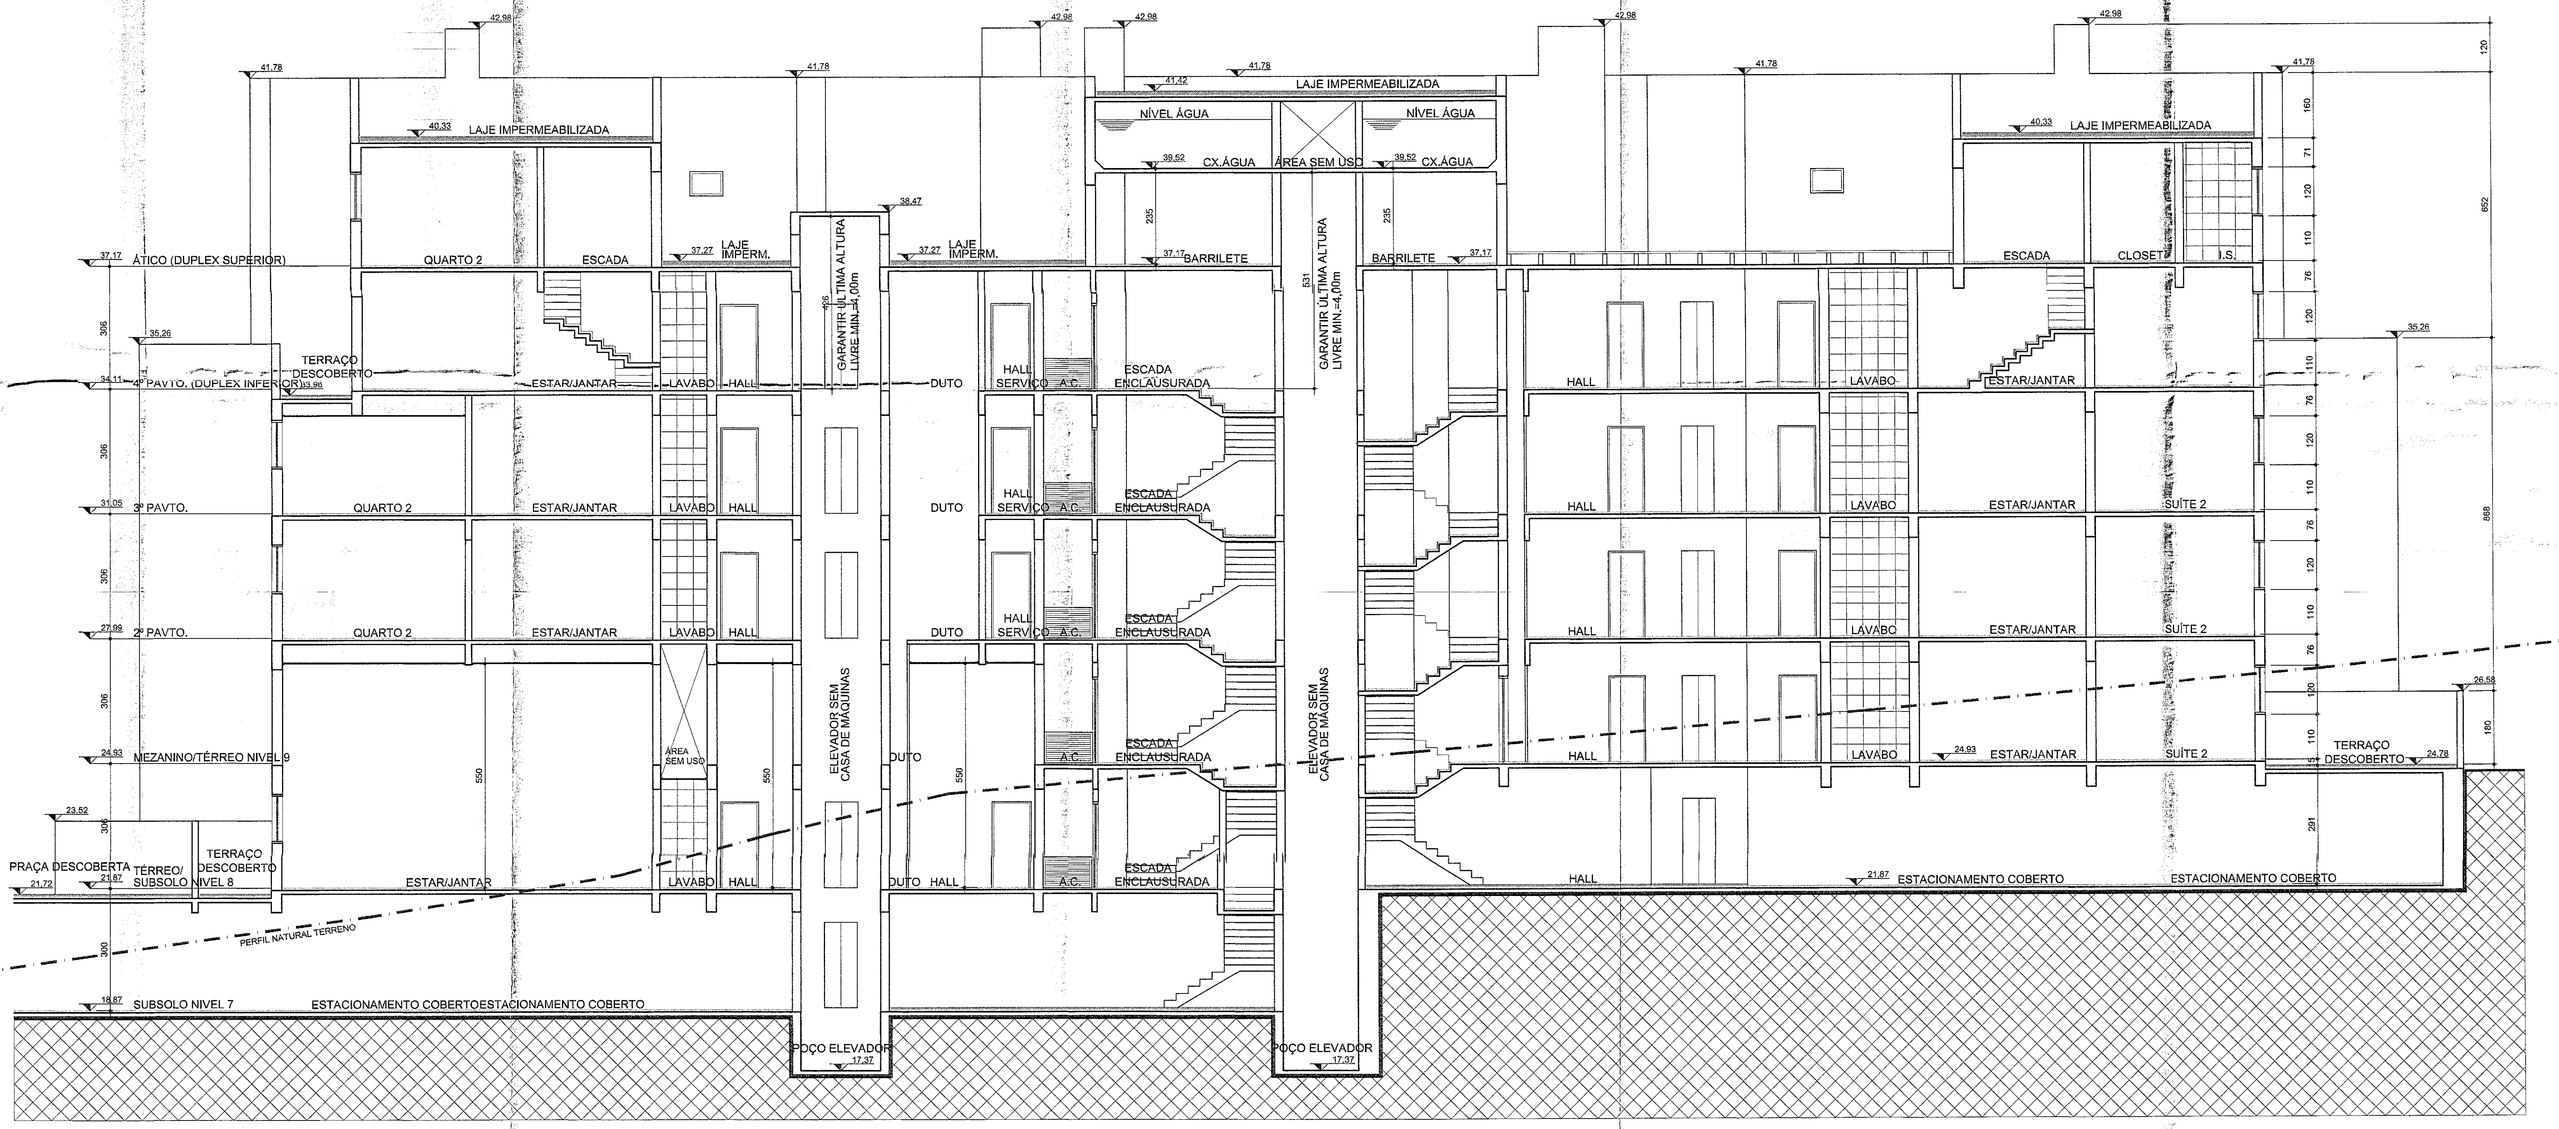

CORTE AA TORRE 3

ESCALA 1:75

CORTE AA TORRE 3

ESCALA 1:75

*A SACADA NÃO PODERÁ SER FECHADA EM FUNÇÃO DAS VENTILAÇÕES PERMANENTES DOS AMBIENTES QUE SEGUEM A NORMA ABNT NBR 15103

*OS VALORES DE PISTONIL INDICADOS NA TABELA REFEREM-SE À MEDIDA EM RELAÇÃO AO PISO ACABADO.

*ESTE ESCRITORIO SE ISENTA DE QUALQUER RESPONSABILIDADE CASO AS NORMAS TECNICAS VIGENTES NA EPOCA DA EXECUÇÃO NÃO SEJAM SEGUIDAS.

*VENTILAÇÃO PERMANENTE NA ÁREA DE SERVIÇO CONFORME NORMA NBR/7199/90
DEVERÁ SER EXECUTADO EM OBRA UMA VENEZIANA COM VENTILAÇÃO PERMANENTE NA PORTA DA ÁREA DE SERVIÇO COM ÁREA ÚTIL DE 350cm2, A 60cm DO PISO, ALÉM DA VENEZIANA COM VENTILAÇÃO PERMANENTE NA JANELA DESTE AMBIENTE.

*OS DIMENSIONAMENTOS DE ESQUADRIAS, USADOS NO CAMPO PREFEITURA SE REFEREM À PIOR SITUAÇÃO APRESENTADA AO PROJETO (MAIOR ÁREA DE AMBIENTE).

REVISÃO			
4	28/08/2013	LAJE IMPERMEABILIZADA	ELIANE
3	05/07/2013	CORREÇÕES PREFEITURA; CARIMBOS	CLAUDIA
2	02/04/2013	CORREÇÕES PREFEITURA; TEXTOS E COTAS	ELIANE
1	21/02/2013	INCLUSÃO CORTE BB	CRISTINA
REV.	DATA	REFERÊNCIA	DESENHO

OBSERVAR DATA DA ÚLTIMA REVISÃO / ELIMINAR PRANCHAS ANTERIORES

PREFEITURA MUNICIPAL DE CURITIBA

PREFEITURA MUNICIPAL
DE CURITIBA
Esta cópia está conforme o projeto aprovado pelo
Alvará nº 325604
emitido em 21/11/12
CTBA 05/11/12

07/11/13
GILSON FRANCISCO PUPPIN
ENGENHEIRO CIVIL
CREA PR-40749/D - R.N.T.R. 040129

"o autor do projeto e o responsável técnico, são responsáveis civil e administrativamente pelo atendimento das especificações constantes nos anexos do decreto nº 210/2007, da legislação municipal e normas Brasileiras vigentes, sujeitando-se às sanções legais decorrentes de eventuais prejuízos a terceiros."

redução - reuso - sustentabilidade
(41) 3254-6050 - www.bacoccini.com.br
bacoccini@arquitetura@bacoccini.com.br

bacoccini ARQUITETURA

obra CONSTRUÇÃO DE CONJUNTO HABITACIONAL 07 BLOCOS DE HABITAÇÃO COLETIVA EM ALVENARIA E RESSALVO DE LOJ - CASA CAIUBÁ

proprietário
SUECIA SPE EMPREENDIMENTOS IMOBILIÁRIOS LTDA

autor do projeto	
LUIZ AUGUSTO S.N.BACOCCINI	ARQUITETO CAU A10601-2
co-autor do projeto	
ELIANE MANSO SANTOS	ARQUITETO CAU A58810-7
co-autor do projeto	
CRISTINA EKK JANZEN	ARQUITETO CAU A37817-0
co-autor do projeto	
co-autor do projeto	
resp. técnico	
CLAYTON EGBERTO DE FREITAS	ENG. CIVIL/CREA 74.854/PR
construtora	
VICCON ENGENHARIA LTDA	
referência CORTES AA E BB TORRE 3	desenho CRISTINA · data JAN/2013 · 1:75

24 ARQUITETONICO
52 PRANCHAS

575 - VCG - CÂNDIDO HARTMANN

0106-arq-pr-024-b03-ctaa-r04.dwg

VCG = CÂNDIDO HARTMANN

AsBEA PR