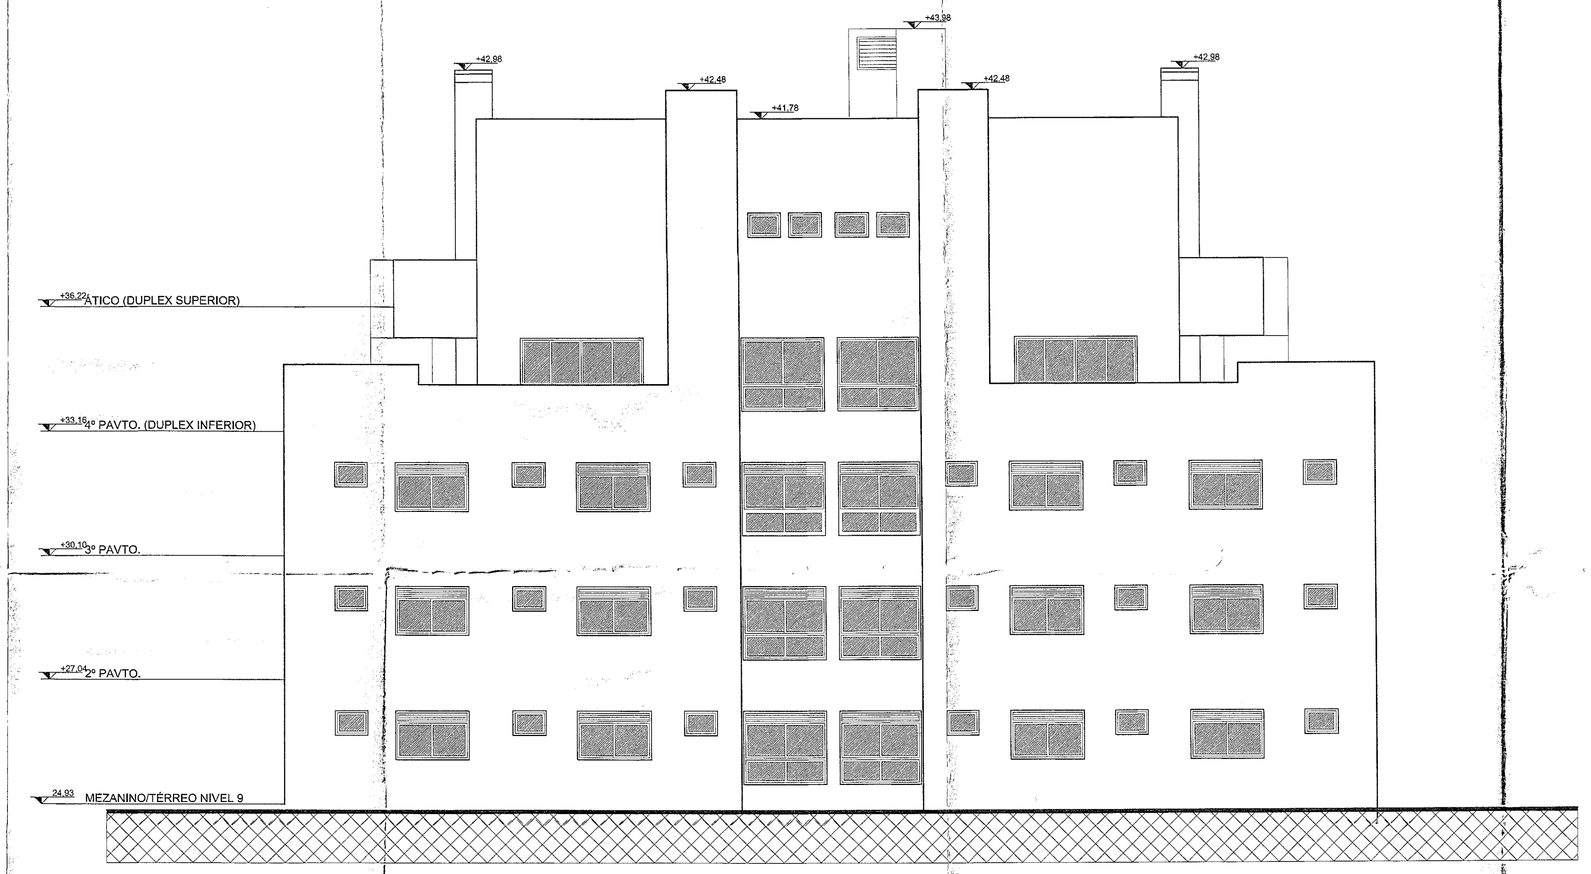

ELEVAÇÃO 2 -TORRE 3

ESCALA 1:75

ELEVAÇÃO 1 -TORRE 3

ESCALA 1:75

VCG - CÂNDIDO HARTMANN

***OBSERVAÇÕES:**

*A SACADA NÃO PODERÁ SER FECHADA EM FUNÇÃO DAS VENTILAÇÕES PERMANENTES DOS AMBIENTES QUE SEGUEM A NORMA ABNT NBR 13103

*OS VALORES DE PISTORIL INDICADOS NA TABELA REFEREM-SE À MEDIDA EM RELAÇÃO AO PISO ACABADO.

*ESTE ESCRITÓRIO SE ISENTA DE QUALQUER RESPONSABILIDADE CASO AS NORMAS TÉCNICAS VIGENTES NA ÉPOCA DA EXECUÇÃO NÃO SEJAM SEGUIDAS.

*VENTILAÇÃO PERMANENTE NA ÁREA DE SERVIÇO CONFORME NORMA NBR-7199/95
DEVERÁ SER EXECUTADO EM OBRA UMA VENEZIANA COM VENTILAÇÃO PERMANENTE NA PORTA DA ÁREA DE SERVIÇO COM ÁREA ÚTIL DE 200m2. A 60cm DO PISO; ALÉM DA VENEZIANA COM VENTILAÇÃO PERMANENTE NA JANELA DESTE AMBIENTE.

*OS DIMENSIONAMENTOS DE ESQUADRIAS, USADOS NO CAMPO PREFEITURA SE REFEREM À PIOR SITUAÇÃO APRESENTADA NO PROJETO (MAIOR ÁREA DE AMBIENTE).

REVISÃO				
	4	23/09/2013	AJUSTES BROOKFIELD	CLAUDIA
	3	19/08/2013	CORREÇÕES BOMBEIROS: J13	ELIANE
	2	05/07/2013	CORREÇÕES PREFEITURA: CARIMBOS	CLAUDIA
	1	02/04/2013	CORREÇÕES PREFEITURA: TEXTOS	ELIANE
	REV.	DATA	REFERÊNCIA	DESENHO

OBSERVAR DATA DA ÚLTIMA REVISÃO / ELIMINAR PRANCHAS ANTERIORES

PREFEITURA MUNICIPAL DE CURITIBA

PREFEITURA MUNICIPAL
DE CURITIBA
Esta cópia está conforme o projeto aprovado pelo
Alvará nº 322605
emitido em 21/11/13
CTBA 09/11/13

Marcio Dalla Marca
Arquiteto e Urbanista
PMC 164736 | CAU 99498-7

"o autor do projeto e o responsável técnico, são responsáveis civil e administrativamente pelo atendimento das especificações constantes nos anexos do decreto nº 212/2007, da legislação municipal e normas Brasileiras vigentes, sujeitando-se às sanções legais decorrentes de eventuais prejuízos a terceiros."

redução - reuso - sustentabilidade

(41) 3264-8080 • www.bacoccini.com.br
bacoccinisarquitetura@bacoccini.com.br
bacoccini ARQUITETURA

obra
CONSTRUÇÃO DE CONJUNTO HABITACIONAL
07 BLOCOS DE HABITAÇÕES COLETIVA EM ALVENARIA

proprietário
SUECIA SPE EMPREENDIMENTOS IMOBILIARIOS LTDA

autor do projeto
LUIZ AUGUSTO S.N.BACOCCINI — ARQUITETO CAU A1/2601-2
co-autor do projeto
ELIANE MANFIO SANTOS — ARQUITETO CAU A34841-0
co-autor do projeto
CRISTINA EKK JANZEN — ARQUITETO CAU A27957-2
co-autor do projeto
co-autor do projeto
resp. técnico
CLAYTON EGBERTO DE FREITAS — ENG. CIVIL CREA-PR 85-D-PR
construção
VCCON ENGENHARIA LTDA
referência ELEVAÇÕES 1 E 2 - TORRE 3 — desenho CRISTINA — data JAN/2013 — escala 1:75

26 / 52 — ARQUITETÔNICO

575 - VCG - CÂNDIDO HARTMANN

0100-arq-pl-026-bl3-elev-r04.dwg

PR