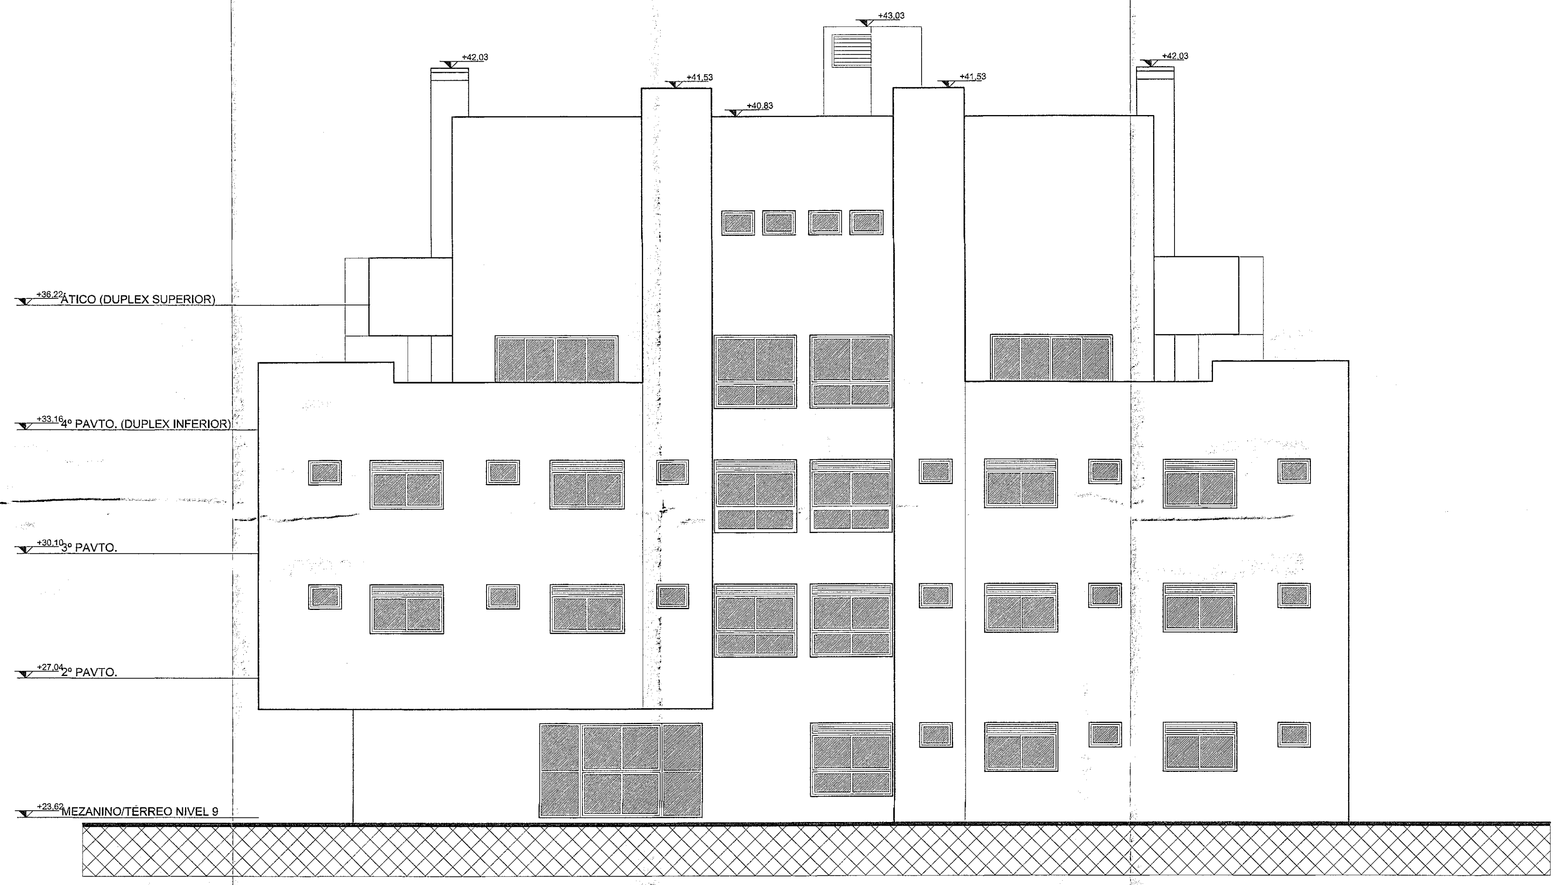

ELEVAÇÃO 2 -TORRE 5

ESCALA 1:75

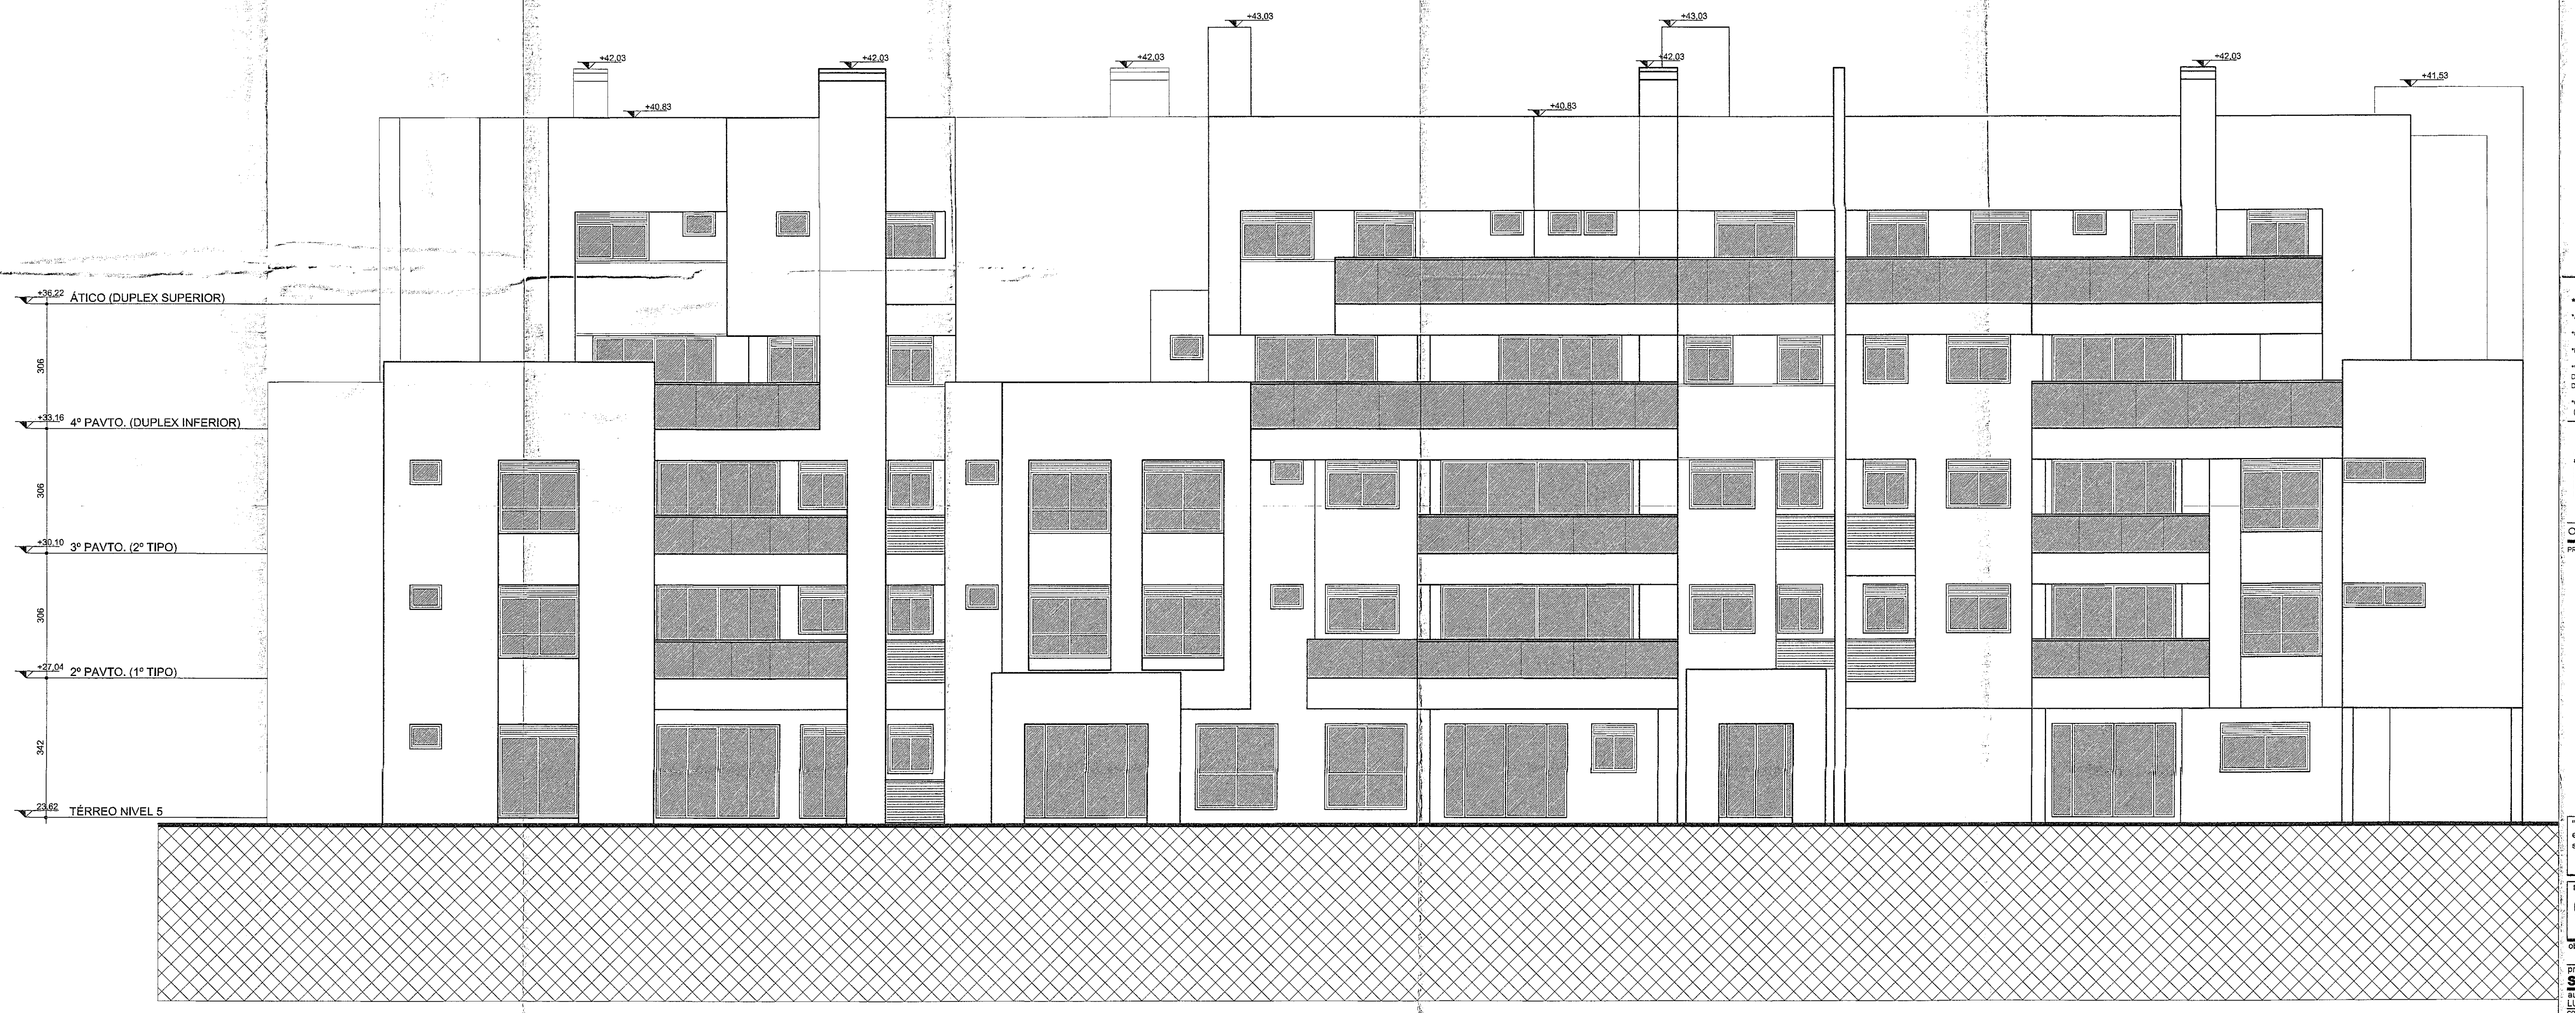

ELEVAÇÃO 1 -TORRE 5

ESCALA 1:75

***OBSERVAÇÕES:**

*A SACADA NÃO PODERÁ SER FECHADA EM FUNÇÃO DAS VENTILAÇÕES PERMANENTES DOS AMBIENTES QUE SEGUEM A NORMA ABNT NBR 15100

*OS VALORES DE PISTORIL INDICADOS NA TABELA REFEREM-SE À MEDIDA EM RELAÇÃO AO PISO ACABADO.

*ESTE ESCRITÓRIO SE ISENTA DE QUALQUER RESPONSABILIDADE CASO AS NORMAS TÉCNICAS VIGENTES NA ÉPOCA DA EXECUÇÃO NÃO SEJAM SEGUIDAS.

*VENTILAÇÃO PERMANENTE NA ÁREA DE SERVIÇO CONFORME NORMA NBR-7199/93
DEVERÁ SER EXECUTADO EM CIMA UMA VENEZIANA COM VENTILAÇÃO PERMANENTE NA PORTA DA ÁREA DE SERVIÇO COM ÁREA ÚTIL DE 200cm2, A 80cm DO PISO; ALÉM DA VENEZIANA COM VENTILAÇÃO PERMANENTE NA JANELA DESTE AMBIENTE.

*OS DIMENSIONAMENTOS DE ESQUADRIAS, USADOS NO CAMPO PREFEITURA SE REFEREM À PIOR SITUAÇÃO APRESENTADA NO PROJETO (MAIOR ÁREA DE AMBIENTE).

REVISÃO				
	4	23/09/2013	AJUSTES BROOFIELD	ELIANE
	3	19/08/2013	AJUSTE PD TÉRREO	ELIANE
	2	05/07/2013	CORREÇÕES PREFEITURA CARIMBOS	CLAUDIA
	1	02/04/2013	CORREÇÕES PREFEITURA; TEXTOS	ELIANE
	REV.	DATA	REFERÊNCIA	DESENHO

OBSERVAR DATA DA ÚLTIMA REVISÃO / ELIMINAR PRANCHAS ANTERIORES

PREFEITURA MUNICIPAL DE CURITIBA

PREFEITURA MUNICIPAL
DE CURITIBA
Esta cópia está conforme o projeto aprovado pelo
Alvará nº 32809
emitido em 21/11/13
CTBA 05 /11/13

12.11.13
Marcio Dela Marca
Arquiteto e Urbanista
PMC 164736 | CAU 99498-7

"o autor do projeto e o responsável técnico, são responsáveis civil e administrativamente pelo atendimento das especificações constantes nos anexos do decreto nº 212/2007, da legislação municipal e normas Brasileiras vigentes, sujeitando-se às sanções legais decorrentes de eventuais prejuízos a terceiros."

redução - reuso - sustentabilidade

bacoccini ARQUITETURA
(41) 3254-8050 - www.bacoccini.com.br
bacoccini@arquitetura@bacoccini.com.br

obra CONSTRUÇÃO DE CONJUNTO HABITACIONAL 07 BLOCOS DE HABITAÇÃO COLETIVA EM ALVENARIA
E RESTAURO DE UM CASA CALISTO

proprietário
SUECIA SPE EMPREENDIMENTOS IMOBILIÁRIOS LTDA

autor do projeto
LUIZ AUGUSTO S.N.BACOCCINI — ARQUITETO CAU A129671-3

co-autor do projeto
ELIANE MANFIO SANTOS — ARQUITETO CAU A74697-0

co-autor do projeto
CRISTINA ERK JANZEN — ARQUITETO CAU A27957-6

co-autor do projeto

co-autor do projeto

resp. técnico
CLAYTON EGBERTO DE FREITAS — ENG. CIVIL CREA 28.835-D/PR

concessão
VCCON ENGENHARIA LTDA

referência ELEVAÇÕES 1 E 2 - TORRE 5 | desenho CRISTINA | data JAN/2013 | escala 1:75

27
52
ARQUIVO ELETRÔNICO

575 - VCG - CÂNDIDO HARTMANN

0106-arq-pl-027-bl5-elev-r04.dwg

VCG = CÂNDIDO HARTMANN

AsBEA PR