


ELEVACÃO 02
TORRE 4

ELEVACÃO 01
TORRE 4

PLANTA COBERTURA
TORRE 4

ESCALA 1:75

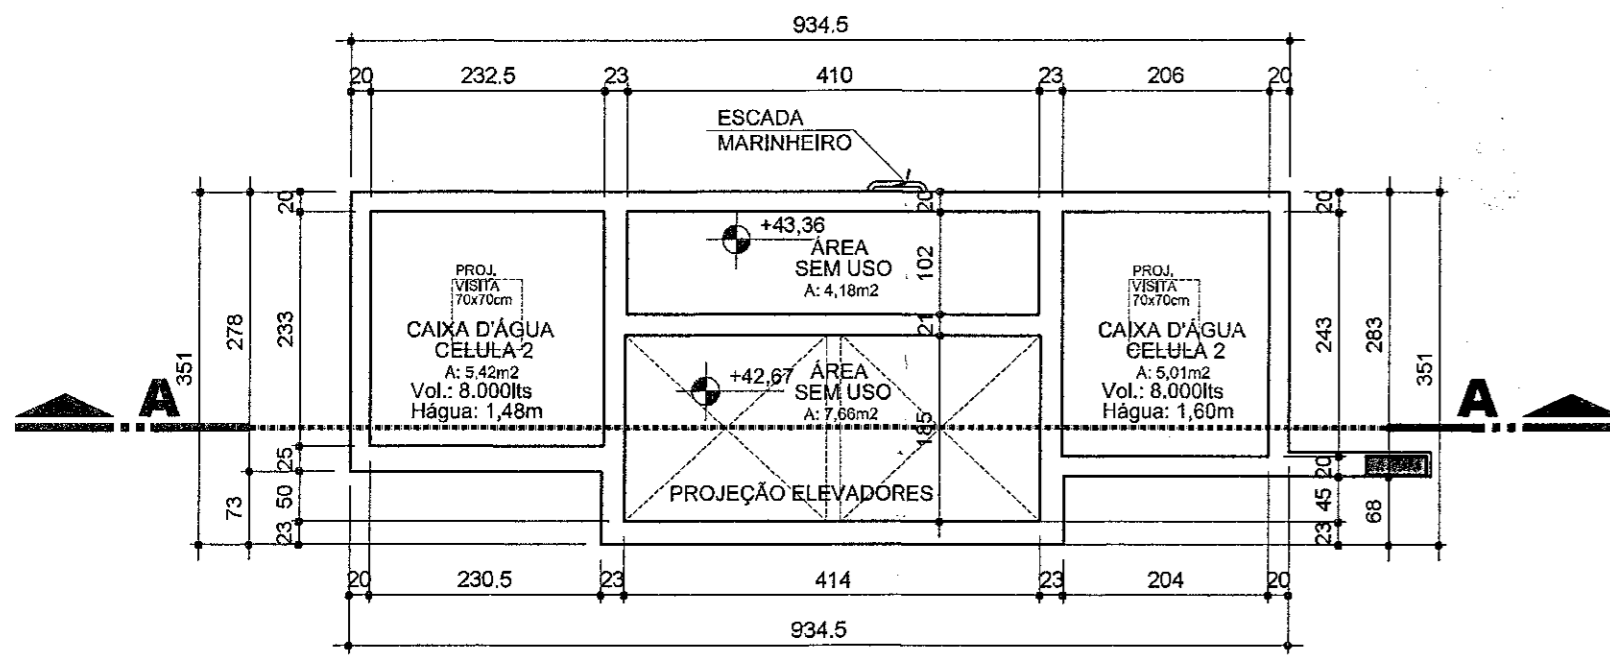

PLANTA CAIXA D'ÁGUA
TORRE 4

ESCALA 1:75
ÁREA COMP. 29,45m²
ÁREA N. COMP. 29,45m²
ÁREA TOTAL 29,45m²

OBSERVAÇÕES:

- *A SACADA NÃO PODERÁ SER FECHADA EM FUNÇÃO DAS VENTILAÇÕES PERMANENTES DOS AMBIENTES QUE SEGUERAM A NORMA ABNT NBR 13103
- *OS VALORES DE PEITORIL INDICADOS NA TABELA REFEREM-SE À MEDIDA EM RELAÇÃO AO PISO ACABADO.
- *ESTE ESCRITÓRIO SE ISENTA DE QUALQUER RESPONSABILIDADE CASO AS NORMAS TÉCNICAS VIGENTES NA EPOCA DA EXECUÇÃO NÃO SEJAM SEGUIDAS.
- *VENTILAÇÃO PERMANENTE NA ÁREA DE SERVIÇO CONFORME NORMA NBR-7189/93 DEVERÁ SER EXECUTADO EM OBRA UMA VENEZIANA COM VENTILAÇÃO PERMANENTE NA PORTA DA ÁREA DE SERVIÇO COM ÁREA ÚTIL DE 200CM² A 80CM DO PISO, ALÉM DA VENEZIANA COM VENTILAÇÃO PERMANENTE NA JANELA DESTA AMBIENTE.
- *OS DIMENSIONAMENTOS DE ESQUADRIAS, USADOS NO CAMPO PREFEITURA SE REFEREM À PIOR SITUAÇÃO APRESENTADA NO PROJETO (MAIOR ÁREA DE AMBIENTE).

REVISÃO	DATA	REVISÃO / ELIMINAR PRANCHAS ANTERIORES	REFERÊNCIA	DESENHO
4	28/08/2013	AJUSTE PD TÉRRECO / LAJE IMPERMEABILIZADA		ELIANE
3	05/07/2013	CORREÇÕES PREFEITURA: CARIMBO E COTAS		ELIANE
2	03/04/2013	CORREÇÕES PREFEITURA: TEXTOS E COTAS		ELIANE
1	30/03/2013	REVISÃO DA ESTRUTURA DE FEV/2013		ELIANE
REV.	DATA	REFERÊNCIA		DESENHO

OBSEVAR DATA DA ÚLTIMA REVISÃO / ELIMINAR PRANCHAS ANTERIORES

PREFEITURA MUNICIPAL DE CURTIBA

Esta cópia está conforme o projeto aprovado pelo Alvará nº 32.3604 emitido em 21/11/13 CTBA 09/11/13

nl
08/11/13

GILSON FRANCISOM PEPOLON
ENGENHEIRO CIVIL
CREA: PR-059/0917 - MAT. 10124

"o autor do projeto e o responsável técnico, são responsáveis civil e administrativamente pelo atendimento das especificações constantes nos anexos do decreto nº 212/2007, da legislação municipal e normas Brasileiras vigentes, sujeitando-se às sanções legais decorrentes de eventuais prejuízos a terceiros."

redução - reuso - sustentabilidade

bacoccini
ARQUITETURA

(41) 3254-8050 - www.bacoccini.com.br
bacocciniarquitectura@bacoccini.com.br

obra: CONSTRUÇÃO DE CONJUNTO HABITACIONAL 07 BLOCOS DE HABITAÇÃO COLETIVA EM ALVENARIA E RESTAORO DE UIP - CASA CALISTO

proprietário: **SUECIA SPE EMPREENDIMENTOS IMOBILIÁRIOS LTDA**

autor do projeto: LUIZ AUGUSTO S.N. BACOCINI (ARQUITETO CAU A12001-2)

co-autor do projeto: ELIANE MANTO SANTOS (ARQUITETA CAU A34997-0)

co-autor do projeto: CRISTINA EKK JANZEN (ARQUITETA CAU A27687-0)

co-autor do projeto: [assinatura]

resp. técnico: CLAYTON EGBERTO DE FREITAS (ENG. CIVIL CREA 28.952-DPR)

construção: VCCO ENGENHARIA LTDA

referência: PLANTAS CAIXA D'ÁGUA E COBERTURA - TORRE 4

desenho: ELIANE

data: JAN/2013

escala: INDICADA

31
52