


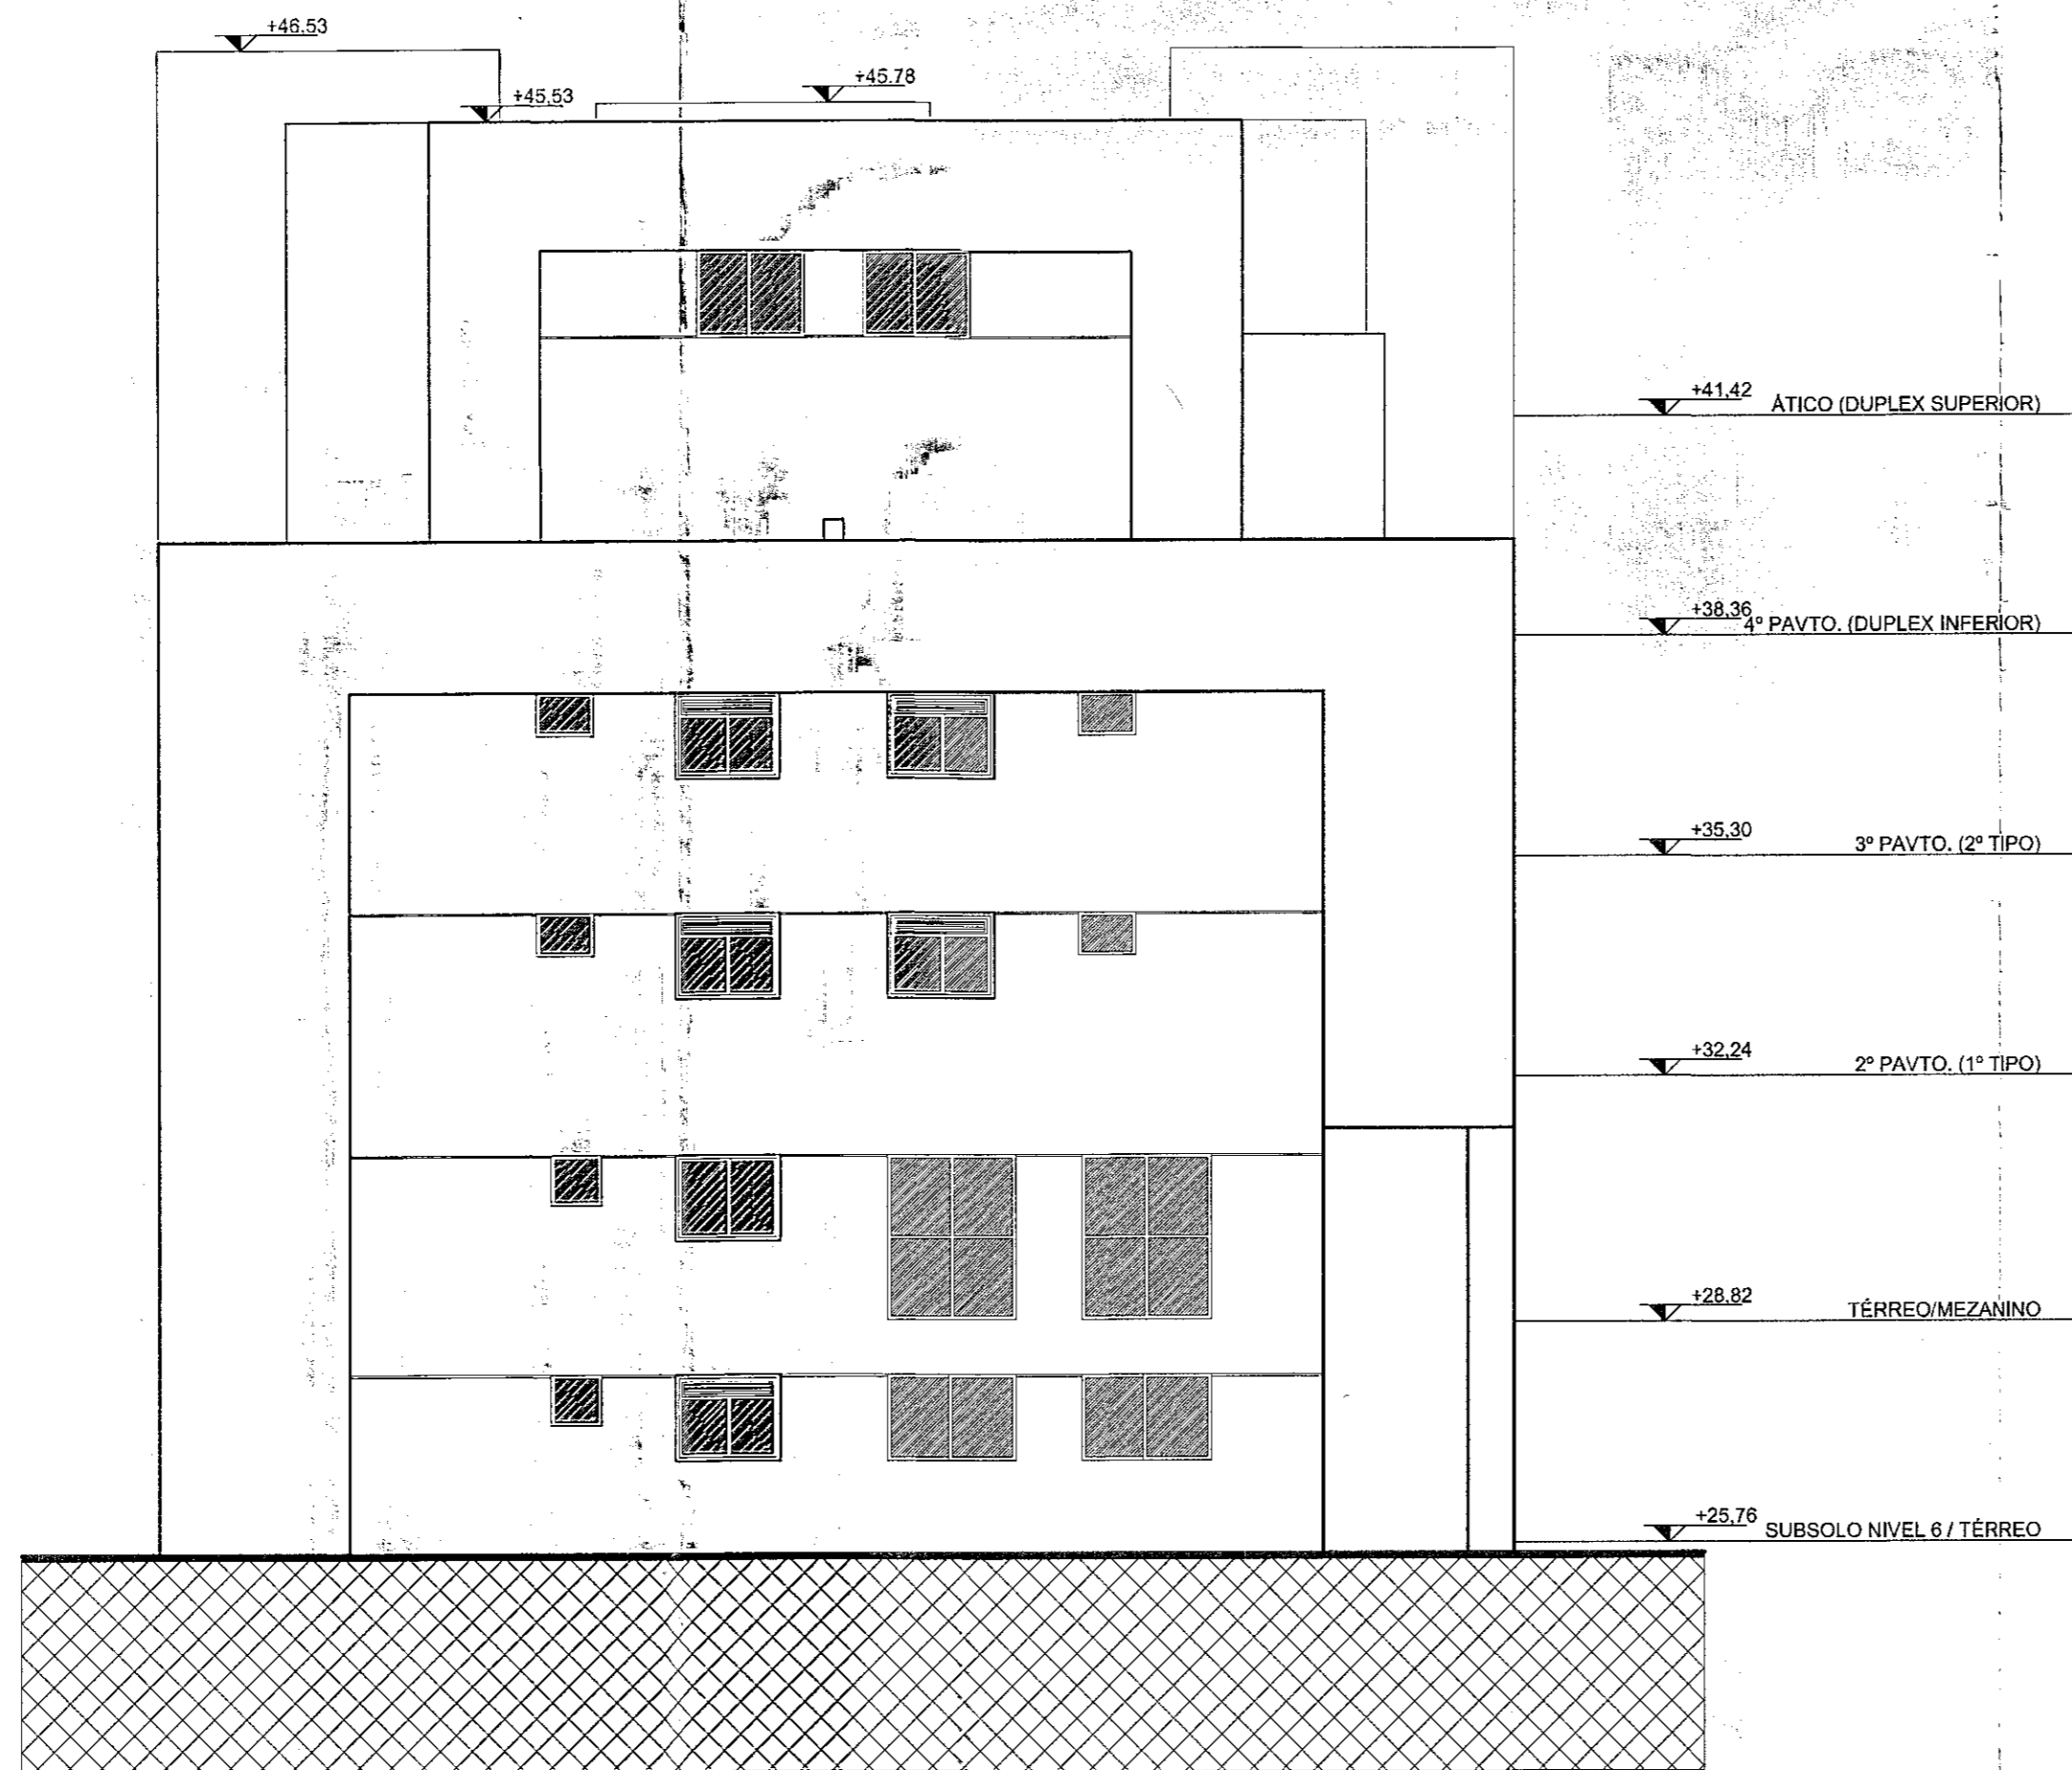

**ELEVAÇÃO 01  
TORRE 4**

ESCALA 1:100



**ELEVAÇÃO 02  
TORRE 4**

ESCALA 1:100

**OBSERVAÇÕES:**

- \*A SACADA NÃO PODERÁ SER FECHADA EM FUNÇÃO DAS VENTILAÇÕES PERMANENTES DOS AMBIENTES QUE SEGUEM A NORMA ABNT NBR 13103
- \*OS VALORES DE PÉTIMO INDICADOS NA TABELA REFEREM-SE À MEDIDA EM RELAÇÃO AO PISO ACABADO
- \*ESTE ESCRITÓRIO SE LIBERTA DE QUALQUER RESPONSABILIDADE CASO AS NORMAS TÉCNICAS VIGENTES NA ÉPOCA DA EXECUÇÃO NÃO SEJAM SEGUIDAS.
- \*VENTILAÇÃO PERMANENTE NA ÁREA DE SERVIÇO CONFORME NORMA NBR 7196/03 DEVERÁ SER EXECUTADO EM OBRA UMA VENEZIANA COM VENTILAÇÃO PERMANENTE NA PORTA DA ÁREA DE SERVIÇO COM ÁREA ÚTIL DE 200cm<sup>2</sup>, A 80cm DO PISO, ALÉM DA VENEZIANA COM VENTILAÇÃO PERMANENTE NA JANELA DISTE AMBIENTE.
- \*OS DIMENSIONAMENTOS DE ESQUADRIAS, USADOS NO CAMPO PREFEREM-SE REFERIR À PIOR SITUAÇÃO APRESENTADA NO PROJETO (MAIOR ÁREA DE AMBIENTE).

REV.	DATA	REFERÊNCIA	DESENHO
4	23/09/2013	AJUSTES BROCKFIELD	CLAUDIA
3	28/08/2013	AJUSTE PD TÉRREO / GUARDA-CORPO SACADA	ELIANE
2	05/07/2013	CORREÇÕES PREFEITURA TEXTOS	ELIANE
1	03/04/2013	CORREÇÕES PREFEITURA TEXTOS	ELIANE

REVISAR DATA DA ÚLTIMA REVISÃO / ELIMINAR PRANCHAS ANTERIORES

PREFEITURA MUNICIPAL DE CURITIBA

PREFEITURA MUNICIPAL DE CURITIBA  
Esta cópia está conforme o projeto aprovado pelo  
Anotar nº 323609  
emitido em 21/11/13  
CTBA 02111113

*nl*  
GILSON FRANCISCO PEREIRA  
ENGENHEIRO CIVIL  
(CREA: PB-0690710 - 04/11/2013)

\*o autor do projeto e o responsável técnico, são responsáveis civil e administrativamente pelo atendimento das especificações constantes nos artigos do decreto nº 212/2007, da legislação municipal e normas Brasileiras vigentes, sujeitando-se às sanções legais decorrentes de eventuais prejuízos a terceiros.\*

redução - reuso - sustentabilidade

**bacoccini** ARQUITETURA

(41) 3254-8050 - www.bacoccini.com.br  
bacoccini@arquitetura@bacoccini.com.br

obra: CONSTRUÇÃO DE CONJUNTO HABITACIONAL 07 BLOCOS DE HABITAÇÃO COLETIVA EM ALVENARIA E RESTAURO DE UIP - CASA GALISTO

autor do projeto: LUIZ AUGUSTO S.N. BACOCINI (ARQUITETO CAU 12601-2)

co-autor do projeto: ELIANE MÂNIO SANTOS (ARQUITETA CAU 134597-0)

co-autor do projeto: CRISTINA EKK JANZEN (ARQUITETA CAU 47821-0)

co-autor do projeto: [assinatura]

proprietário: SUECIA SPE EMPREENDIMENTOS IMOBILIÁRIOS LTDA

resp. técnico: CLAYTON EGBERTO DE FREITAS (ENR. CIVIL, CREA PB 0690710)

construção: VCCOZ ENGENHARIA LTDA

referência: ELEVAÇÕES 01 E 02 - TORRE 4

desenho: ELIANE

data: JAN/2013

escala: INDICADA

**33** ARQUITETÔNICO

**52** ARQUITETÔNICO