


ELEVACÃO 01

PLANTA COBERTURA - TORRES 1 E 2

ESCALA 1:75

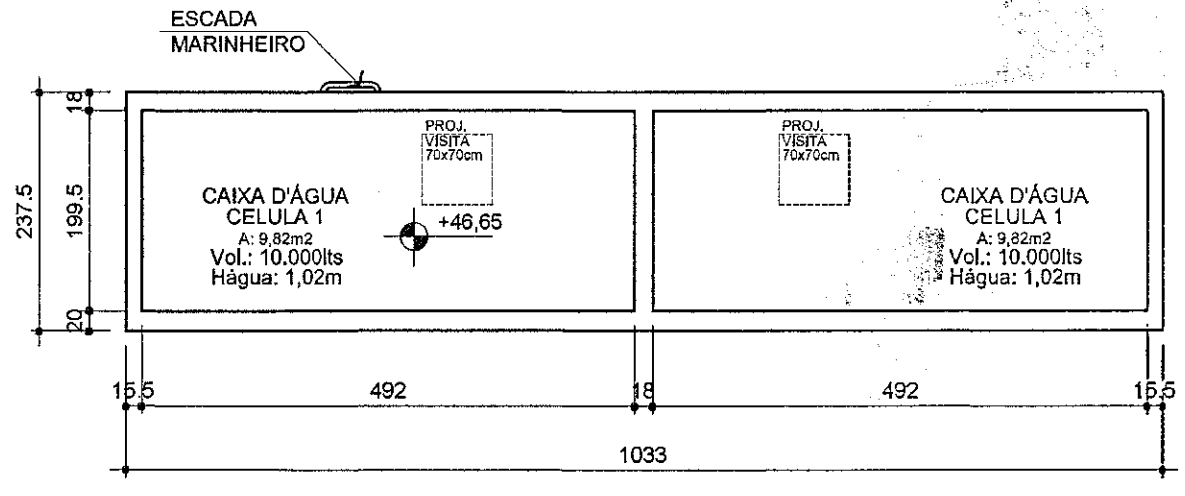

PLANTA CAIXA D'ÁGUA - TORRES 1 E 2

ESCALA 1:75
 ÁREA COMPUTÁVEL: 24,53m² x 2 TORRES = 49,06m²
 ÁREA ÚTIL COMPUTÁVEL: 24,53m² x 2 TORRES = 49,06m²
 ÁREA TOTAL CONSTRUÍDA: 24,53m² x 2 TORRES = 49,06m²

OBSERVAÇÕES:

*A SACADA NÃO PODERÁ SER FECHADA EM FUNÇÃO DAS VENTILAÇÕES PERMANENTES DOS AMBIENTES QUE SEQUEM A NORMA ABNT NBR 13103

*OS VALORES DE PERÍODOS INDICADOS NA TABELA REFEREM-SE À MEDIDA EM RELAÇÃO AO PISO ACABADO.

*ESTE ESCRITÓRIO SE ISENTA DE QUALQUER RESPONSABILIDADE CASO AS NORMAS TÉCNICAS VIGENTES NA ÉPOCA DA EXECUÇÃO NÃO SEJAM SEGUIDAS

*VENTILAÇÃO PERMANENTE NA ÁREA DE SERVIÇO CONFORME NORMA NBR 7198/93

DEVERÁ SER EXECUTADO EM OBRA UMA VENEZIANA COM VENTILAÇÃO PERMANENTE NA PORTA DA ÁREA DE SERVIÇO COM ÁREA ÚTIL DE 200cm², A 90cm DO PISO, ALEM DA VENEZIANA COM VENTILAÇÃO PERMANENTE NA JANELA DESTA AMBIENTE.

*OS DIMENSIONAMENTOS DE ESQUADRIAS, USADOS NO CAMPO PREFEITURA SE REFEREM À PIOR SITUAÇÃO APRESENTADA NO PROJETO (MAIOR ÁREA DE AMBIENTE)

REVISÃO	DATA	REVISÃO / ELIMINAR	PRANCHAS ANTERIORES	DESENHO
3	28/09/2013	LAJE IMPERMEABILIZADA		ELIANE
3	28/09/2013	LAJE IMPERMEABILIZADA		ELIANE
2	08/07/2013	CORREÇÕES PREFEITURA: TEXTOS E NÍVEIS / AJUSTE ÁREA ÁTICO		ELIANE
1	11/04/2013	CORREÇÕES PREFEITURA: TEXTOS		ELIANE

OBSERVAR DATA DA ÚLTIMA REVISÃO / ELIMINAR PRANCHAS ANTERIORES

PREFEITURA MUNICIPAL DE CURITIBA

PREFEITURA MUNICIPAL DE CURITIBA

Esta cópia está conforme o projeto aprovado pelo

Alvará nº 323604

emitido em 21/11/13

CTBA 091.11.12

nl

GILSON FRANCISCO PEPPLOW
 ENGENHEIRO CIVIL
 CRETA-PR-68069/10 - MTR-7129

"o autor do projeto e o responsável técnico, são responsáveis civil e administrativamente pelo atendimento das especificações constantes nos anexos do decreto nº 212/2007, da legislação municipal e normas Brasileiras vigentes, sujeitando-se às sanções legais decorrentes de eventuais prejuízos a terceiros."

redução - reuso - sustentabilidade

bacoccini
 ARQUITETURA

(41) 3254-8090 - www.bacoccini.com.br
 bacoccini@bacoccini.com.br

obra: CONSTRUÇÃO DE CONJUNTO HABITACIONAL DE 07 BLOCOS DE HABITAÇÃO COLETIVA EM ALVENARIA E RESTAURO DE U.P. CASA CALISTO

proprietário: SUECIA SPE EMPREENDIMENTOS IMOBILIÁRIOS LTDA

autor do projeto: LUIZ AUGUSTO S.N. BACOCINI

co-autor do projeto: ELIANE MARIANO SANTOS, CRISTINA EKK JANZEN

co-autor do projeto: CRISTINA EKK JANZEN

co-autor do projeto: CRISTINA EKK JANZEN

res. técnico: CLAYTON EGBERTO DE FREITAS

construção: VCCON ENGENHARIA LTDA

referência: PLANTA COBERTURA E CAIXA D'ÁGUA: TORRES 1 E 2

desenho: CLAUDIA

data: JAN/2013

escala: INDICADA

42

52