



Pavimento de asfalto da via local deve ser realizado até a projeção da divisa, sobre o asfalto deve ser construído a calçada

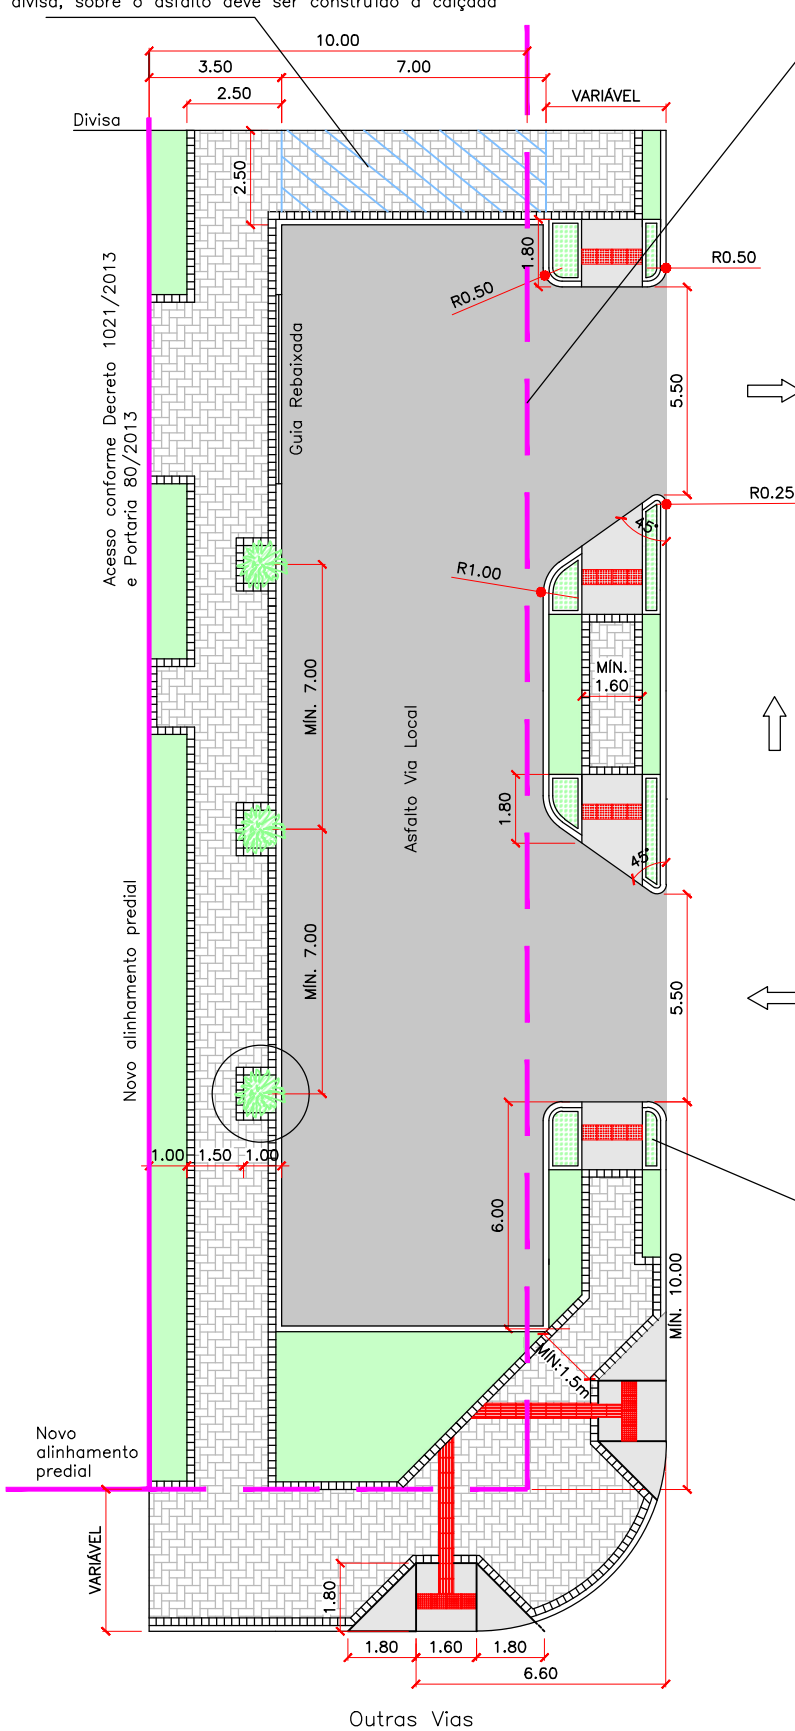

Projeção antigo alinhamento predial

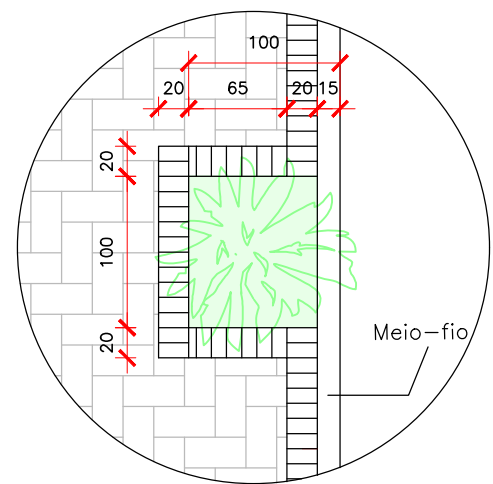


Detalhamento do canteiro (Dimensões em cm) Escala 1/50

OBS: nível da calçada sem degraus. Canteiros obedecem mínimo de 7 m entre si.

OBS: atender NBR 9781 e NBR 15953.



SEÇÃO TRANSVERSAL

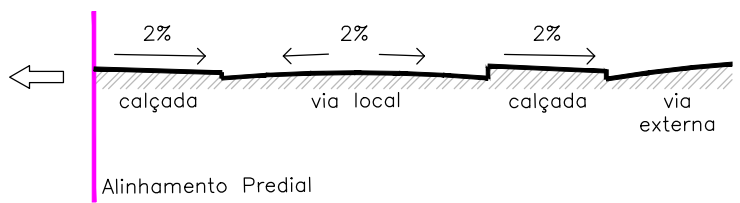

Conforme NBR 9050/2015 item 6.12.7.3.3

O projeto padrão é apenas uma orientação. Poderá ser modificado de acordo com as características do local e exigências do IPPUC.

Piso em bloco de concreto pré-moldado intertravado 19,8x9,8x6 cm. Nos acessos de veículos deverá ser utilizado bloco com espessura de 8 cm. Referência: Anexo I-A do Decreto 1066/2006

