


SEÇÃO TRANSVERSAL

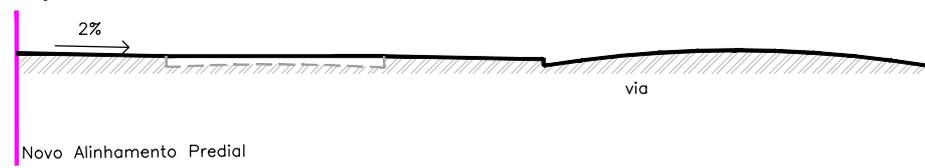

O projeto padrão é apenas uma orientação. Poderá ser modificado de acordo com as características do local e exigências do IPPUC.

Piso de granito reconstituído em concreto 40x40x3,5 cm
 Ref. Tecnogran modelo Piazza/Siena ou similar



INSTITUTO DE PESQUISA E PLANEJAMENTO URBANO DE CURITIBA
 AV. COMENDADOR FRANCO

PRANCHA No.

01

PADRÃO DE VIA LOCAL LOTE EM ESQUINA < 18m

DATA jan/2019

ESCALA 1:200