


Pavimento de asfalto da via local deve ser realizado até a projeção da divisa, sobre o asfalto deve ser construído a calçada

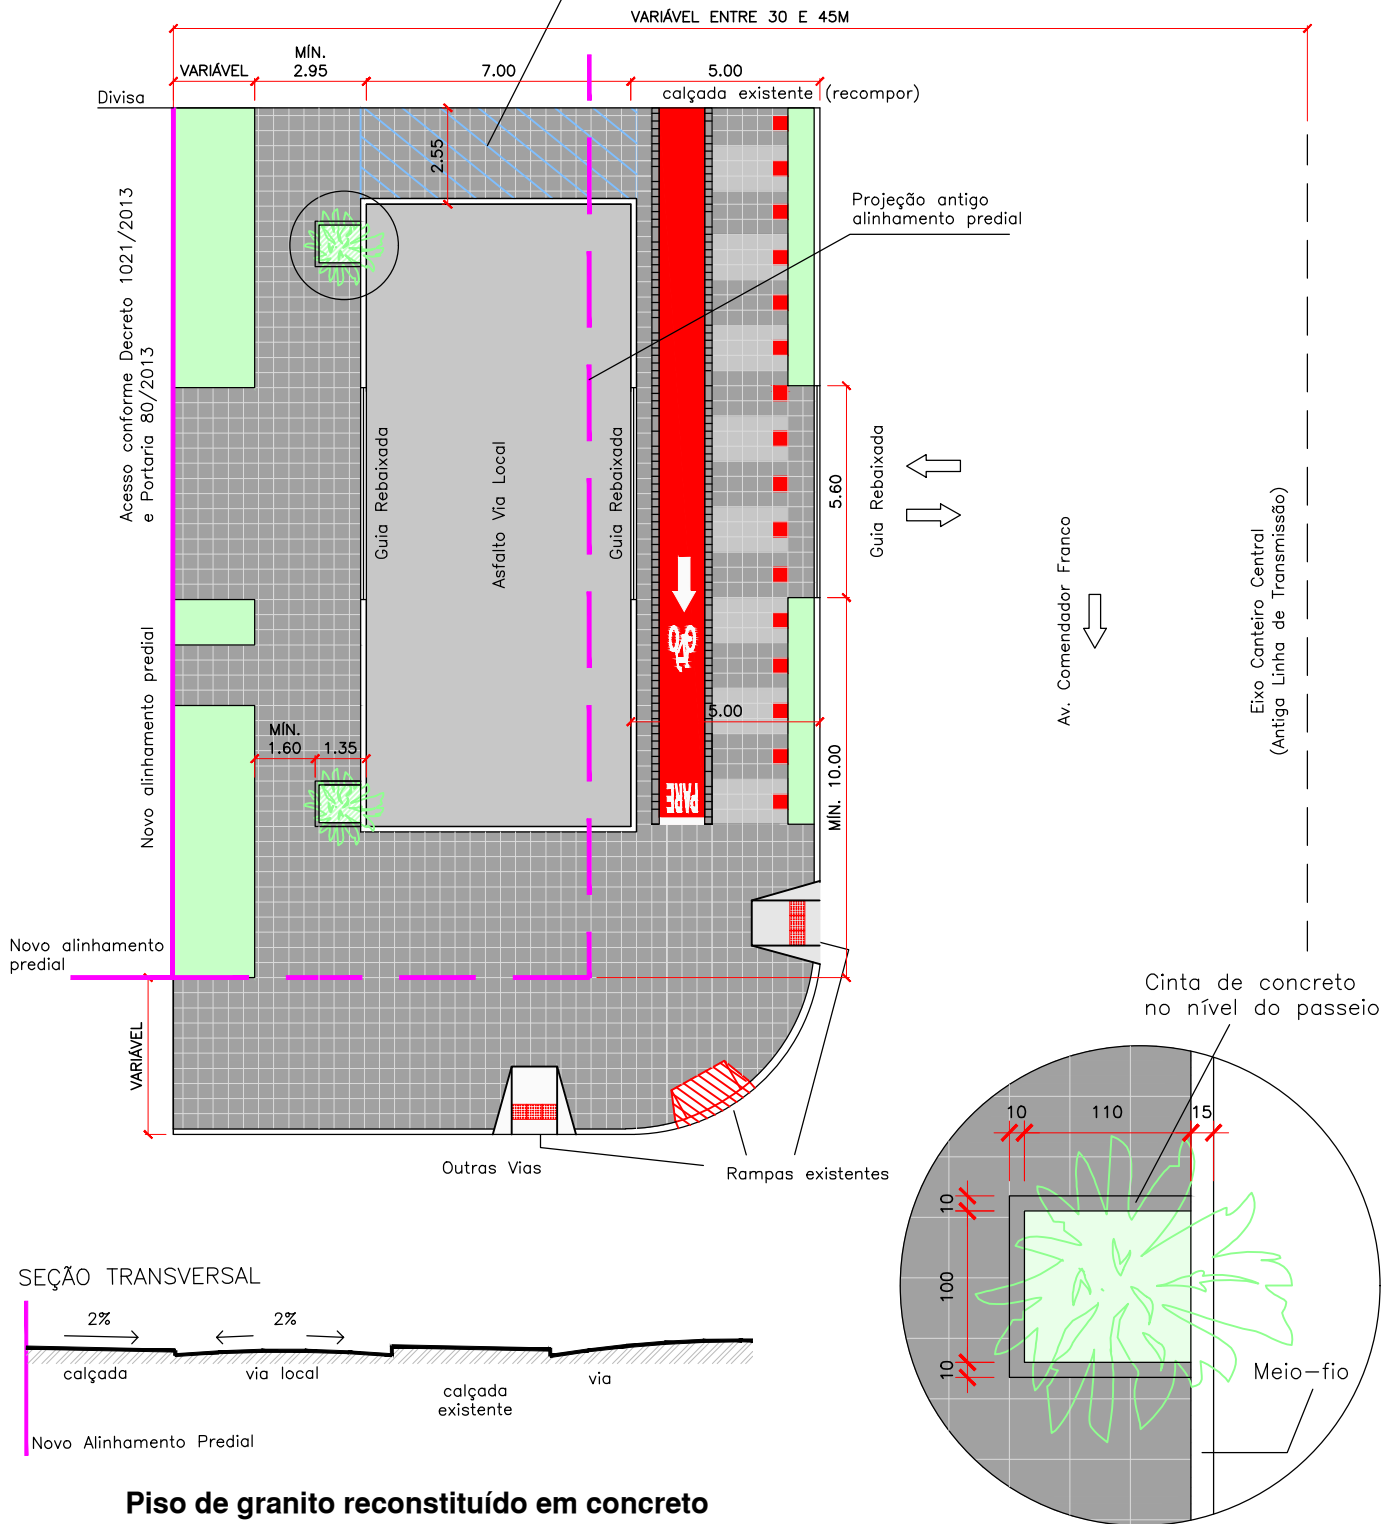

**Piso de granito reconstituído em concreto
40x40x3,5 cm**

**Ref. Tecnogran modelo Piazza/Siena
ou similar**

**O projeto padrão é apenas uma
orientação. Poderá ser modificado de acordo
com as características do local e exigências
do IPPUC.**

Detalhamento do canteiro
(Dimensões em cm)
Escala 1/50

OBS: nível da calçada sem degraus.
Canteiros obedecem mínimo de 7 m entre si.



INSTITUTO DE PESQUISA E PLANEJAMENTO URBANO DE CURITIBA
AV. COMENDADOR FRANCO

PRANCHA No.

02

PADRÃO DE VIA LOCAL

ESQUINA \geq 18m e $<$ 27m

DATA jan/2019

ESCALA 1:200