
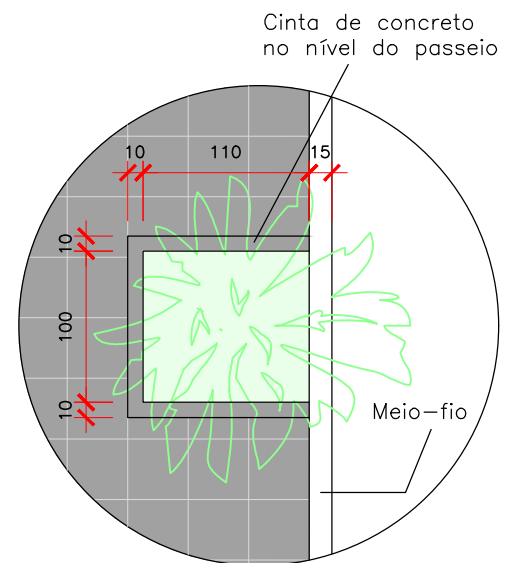


Pavimento de asfalto da via local deve ser realizado até a projeção da divisa, sobre o asfalto deve ser construído a calçada

SEÇÃO TRANSVERSAL

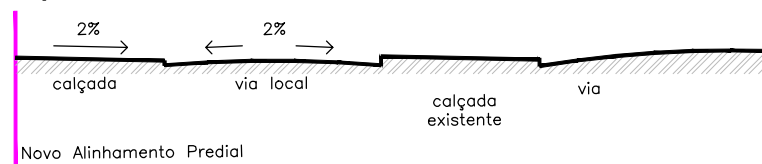

Detalhamento do canteiro (Dimensões em cm) Escala 1/50

OBS: nível da calçada sem degraus. Canteiros obedecem mínimo de 7 m entre si.

Piso de granito reconstituído em concreto 40x40x3,5 cm

Ref. Tecnogran modelo Piazza/Siena ou similar

O projeto padrão é apenas uma orientação. Poderá ser modificado de acordo com as características do local e exigências do IPPUC.

