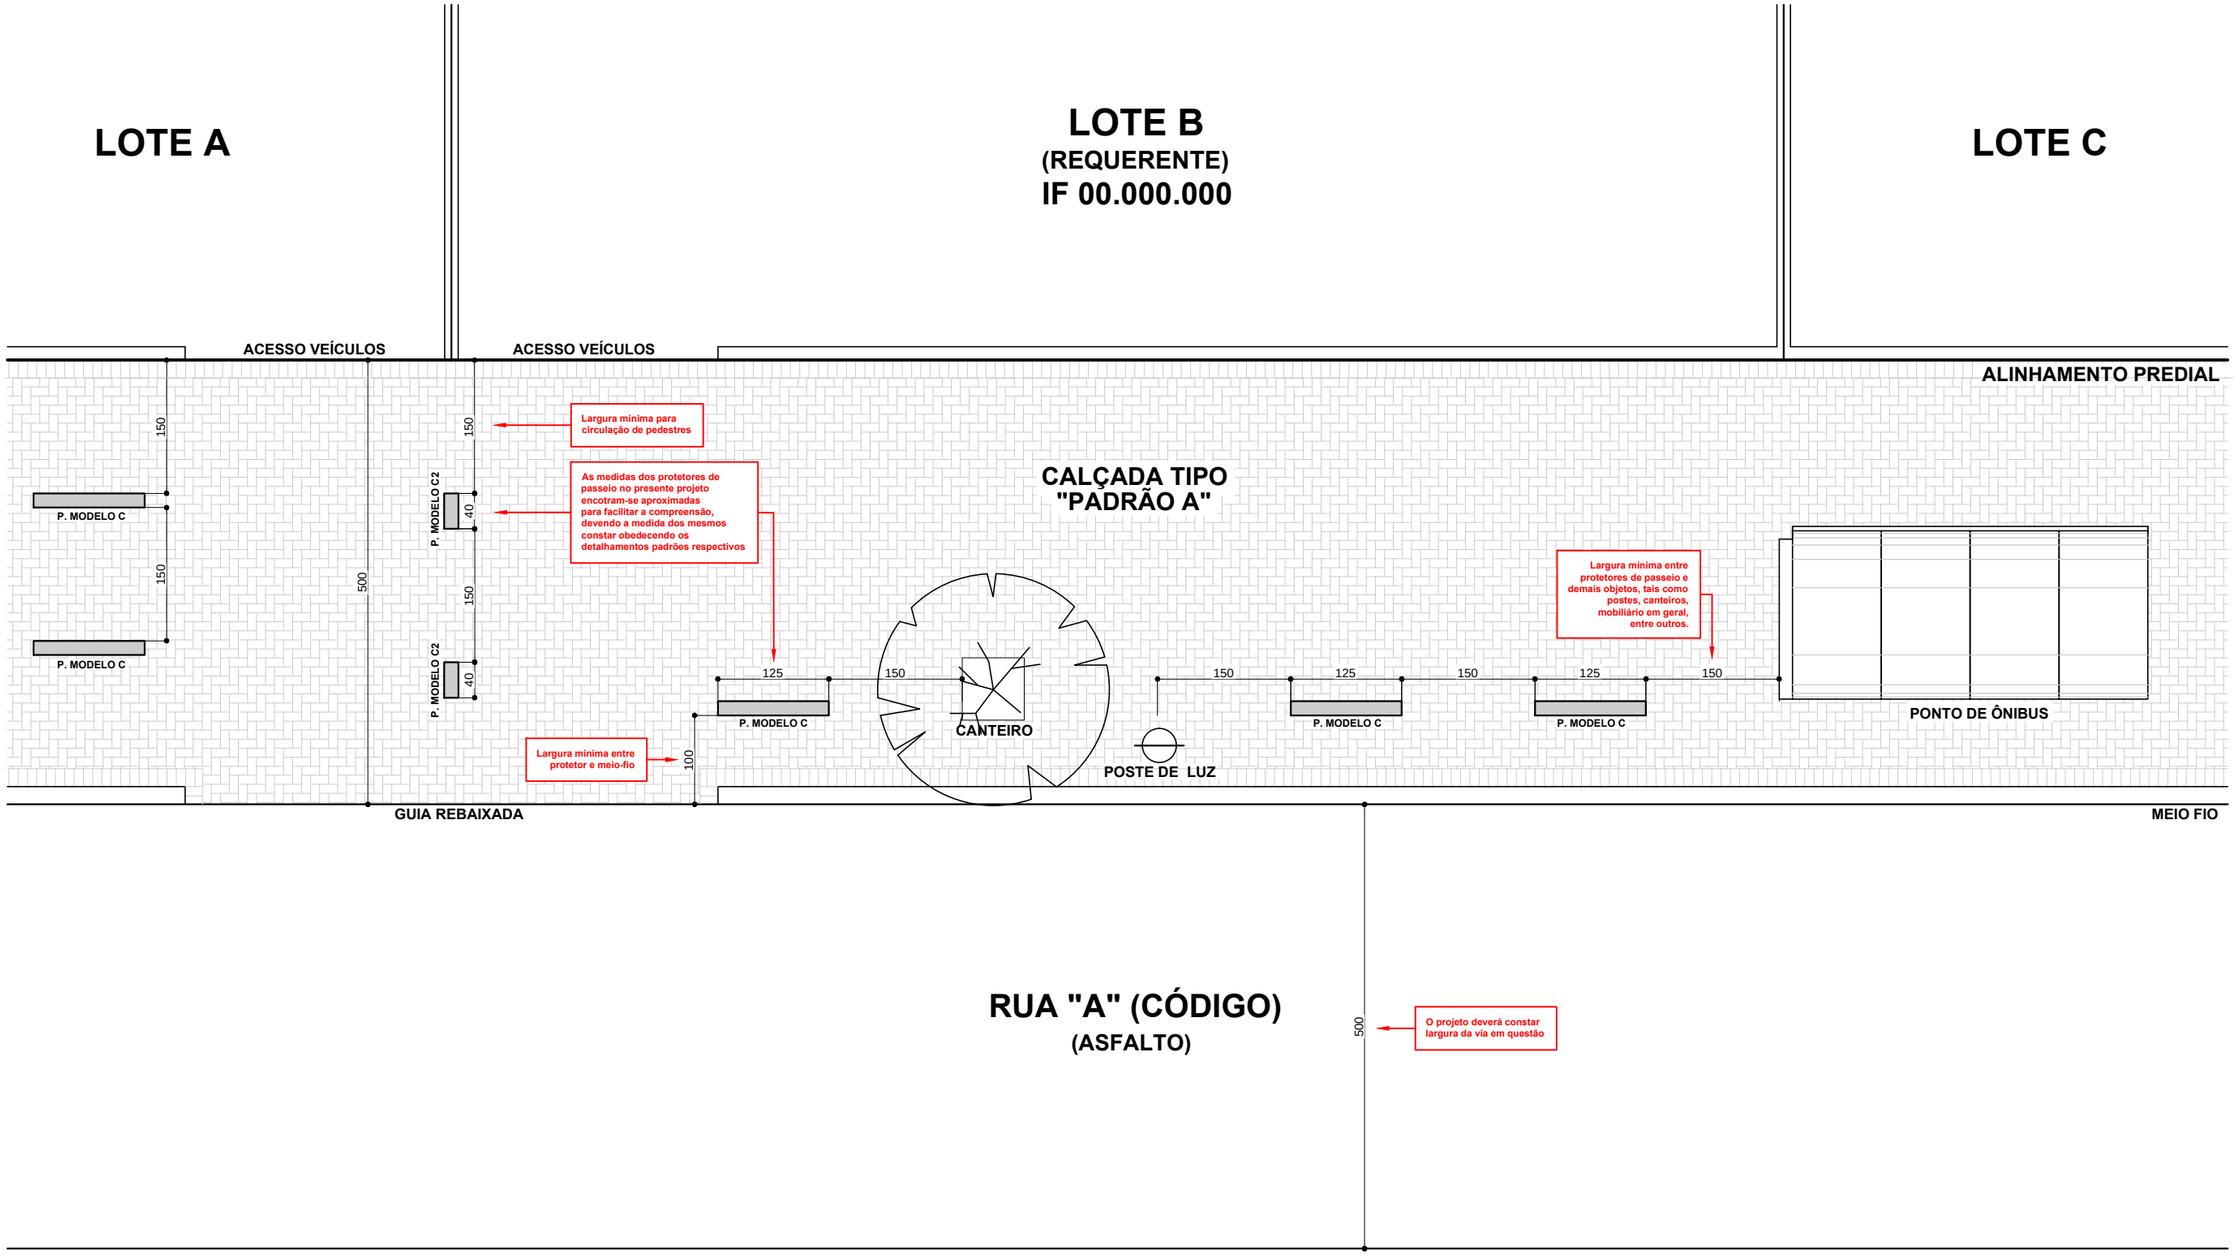
LOTE A
LOTE B
(REQUERENTE)
IF 00.000.000
LOTE C
ACESSO VEÍCULOS
ACESSO VEÍCULOS
ALINHAMENTO PREDIAL
CALÇADA TIPO
"PADRÃO A"
Largura mínima para circulação de pedestres
As medidas dos protetores de passeio no presente projeto encotram-se aproximadas para facilitar a compreensão, devendo a medida dos mesmos constar obedecendo os detalhamentos padrões respectivos
Largura mínima entre protetores de passeio e demais objetos, tais como postes, canteiros, mobiliário em geral, entre outros.
Largura mínima entre protetor e meio-fio
P. MODELO C
P. MODELO C2
CANTEIRO
POSTE DE LUZ
PONTO DE ÔNIBUS
GUIA REBAIXADA
MEIO FIO
150
125
40
500
100
RUA "A" (CÓDIGO)
(ASFALTO)
O projeto deverá constar largura da via em questão