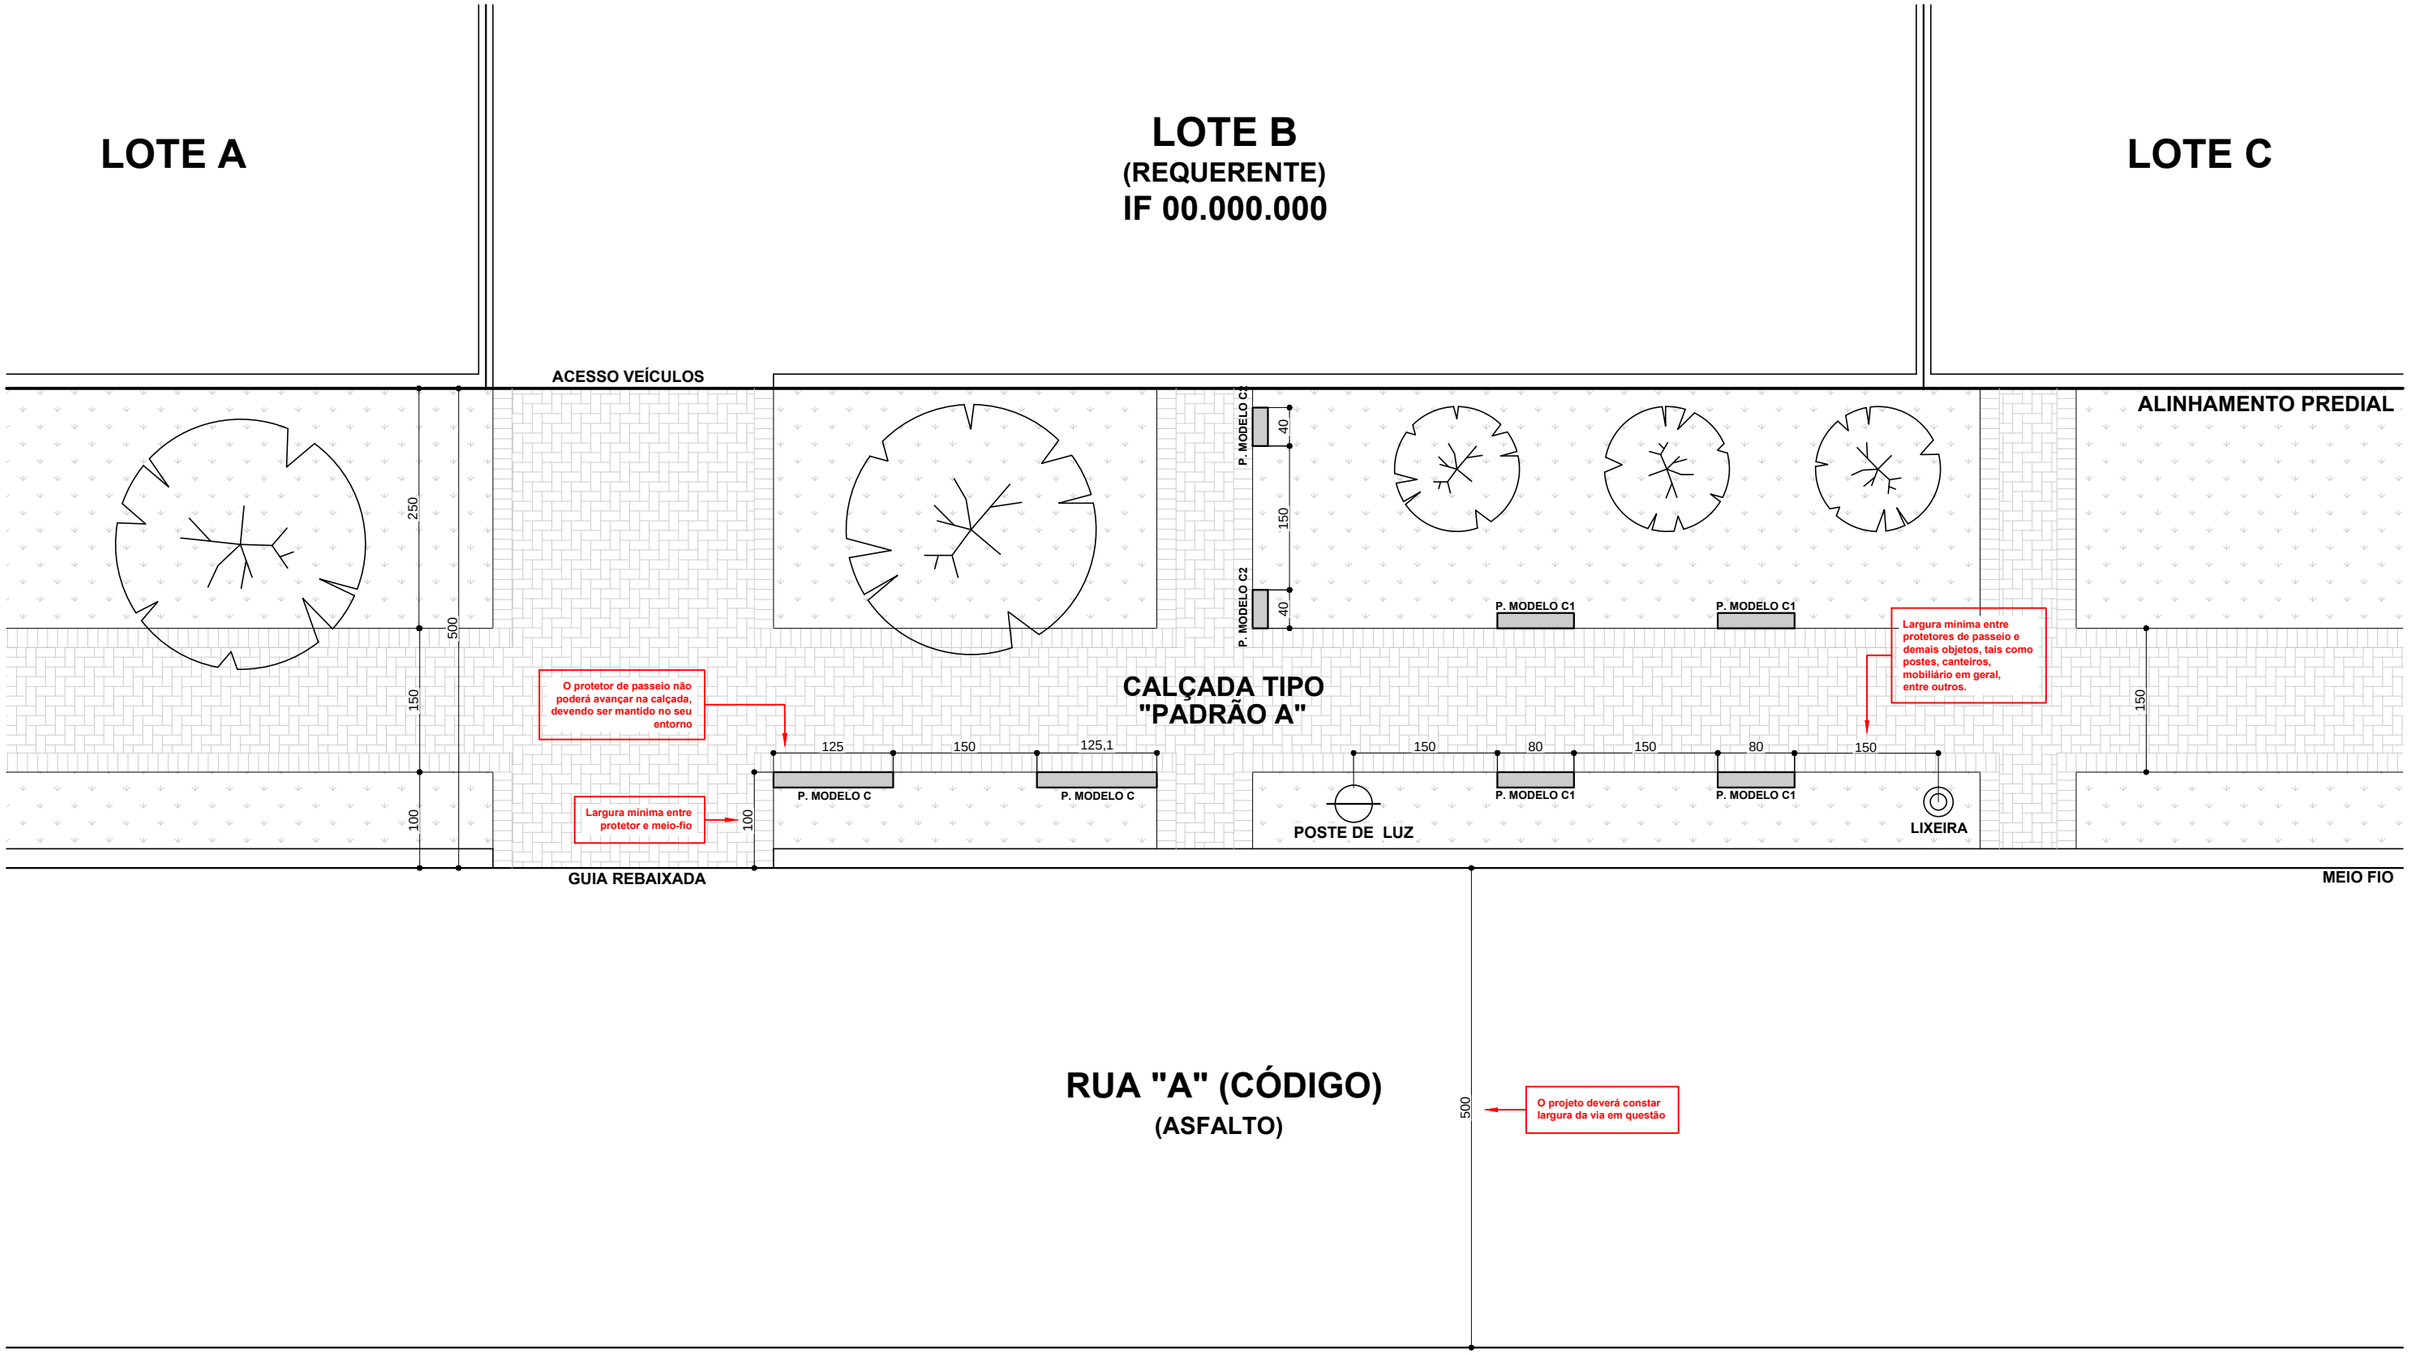
LOTE A
LOTE B
(REQUERENTE)
IF 00.000.000
LOTE C
ACESSO VEÍCULOS
ALINHAMENTO PREDIAL
P. MODELO C2
40
150
P. MODELO C2
40
P. MODELO C1
P. MODELO C1
250
500
150
100
O protetor de passeio não poderá avançar na calçada, devendo ser mantido no seu entorno
CALÇADA TIPO
"PADRÃO A"
Largura mínima entre protetores de passeio e demais objetos, tais como postes, canteiros, mobiliário em geral, entre outros.
125
150
125,1
150
80
150
80
150
150
P. MODELO C
P. MODELO C
P. MODELO C1
P. MODELO C1
Largura mínima entre protetor e meio-fio
100
POSTE DE LUZ
LIXEIRA
GUIA REBAIXADA
MEIO FIO
RUA "A" (CÓDIGO)
(ASFALTO)
500
O projeto deverá constar largura da via em questão