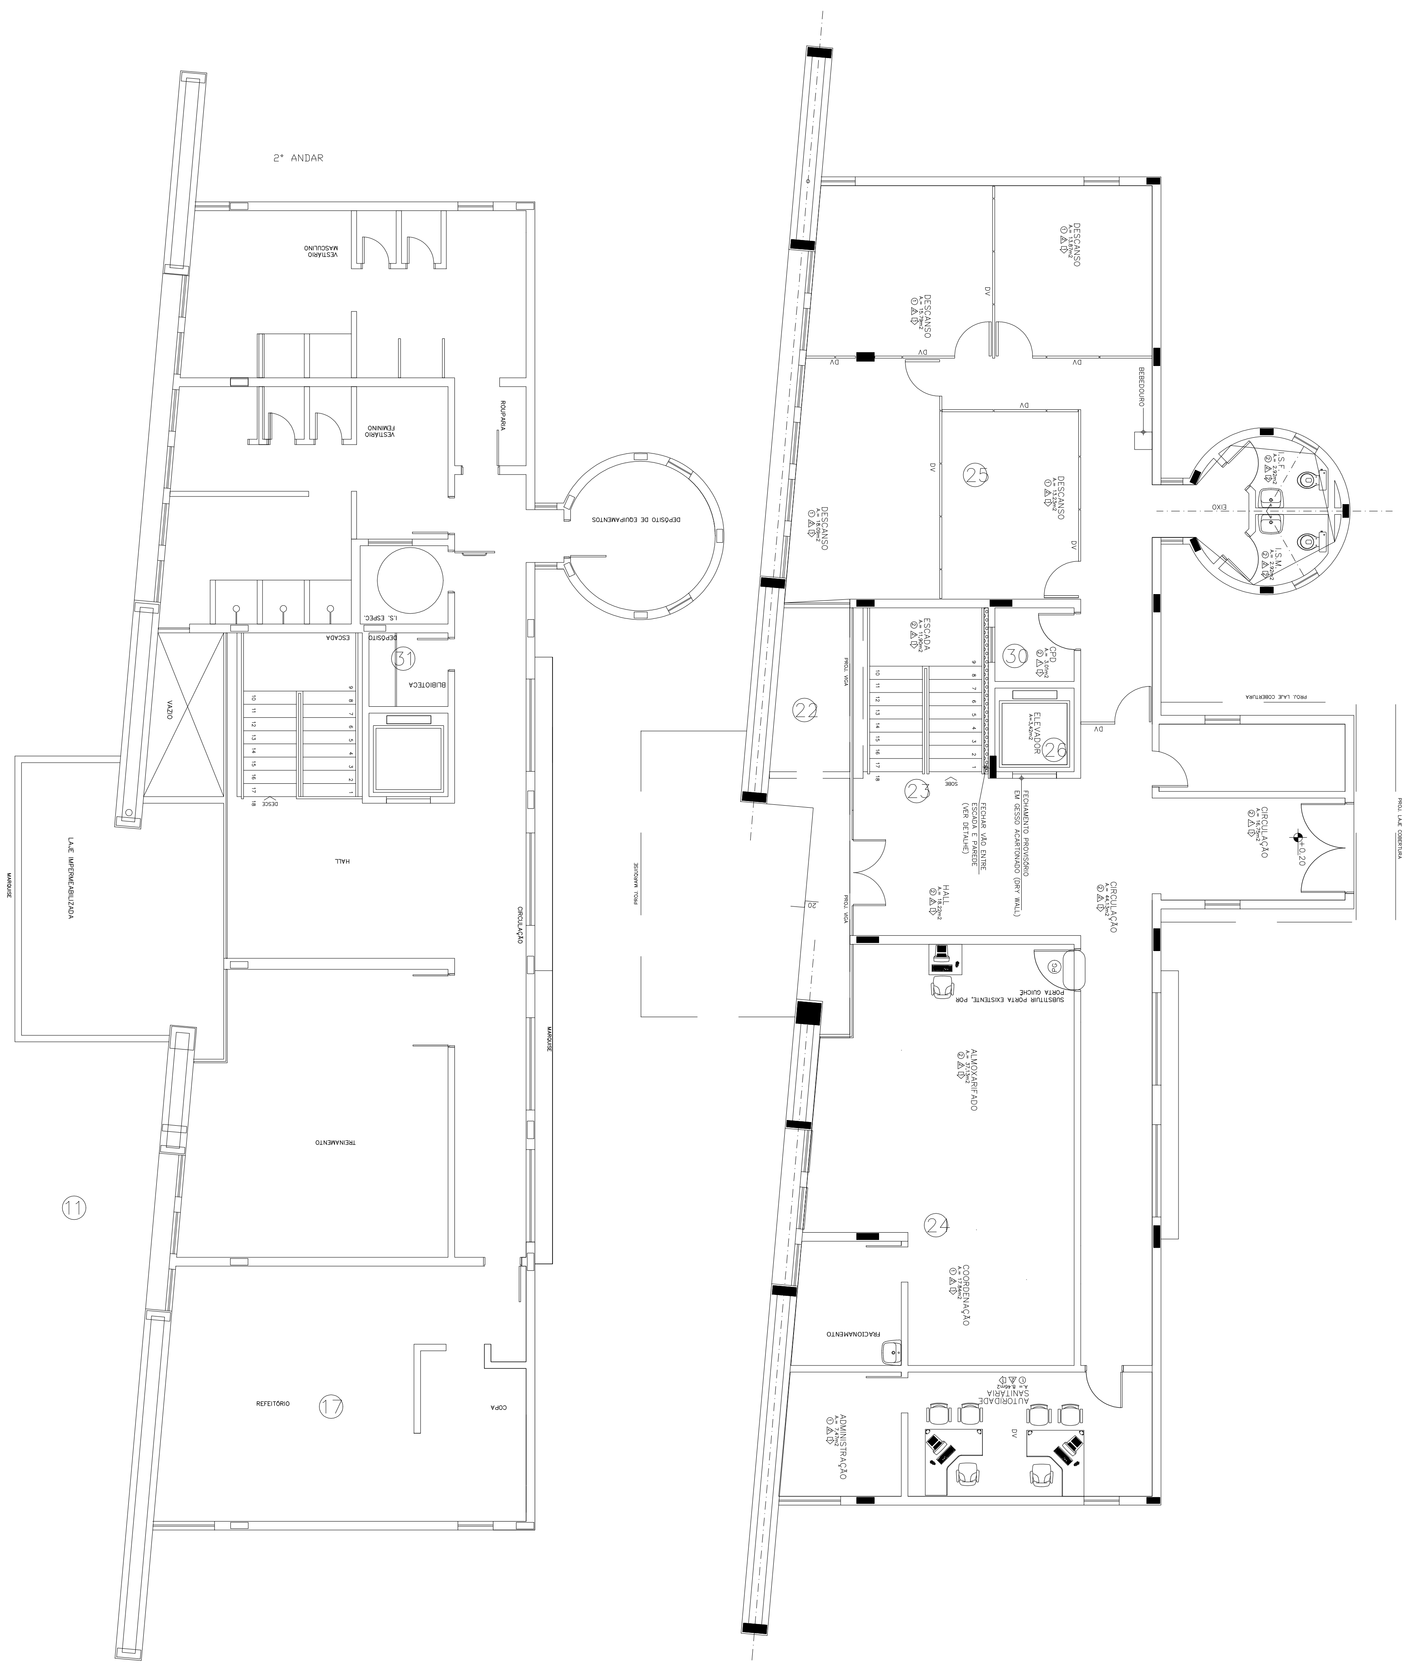
2° ANDAR
HALL
DESCANSO
ADMINISTRAÇÃO
ALMOXARIFADO
COPA
ESCADA
ELEVADOR
