



CORTE  
ESCALA 1:10



ENCAIXE FLOREIRA  
PLANTA  
ESCALA 1:5

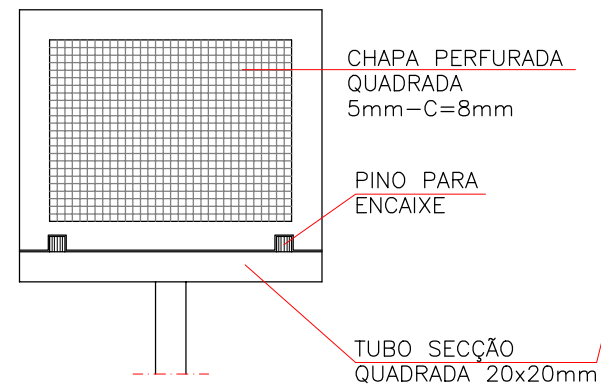

CORTE  
ESCALA 1:5

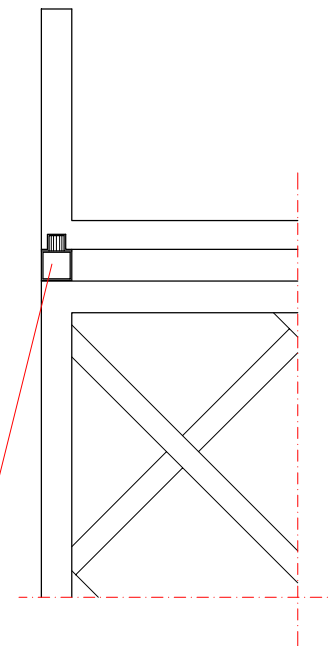

DETALHE  
ESCALA 1:5

