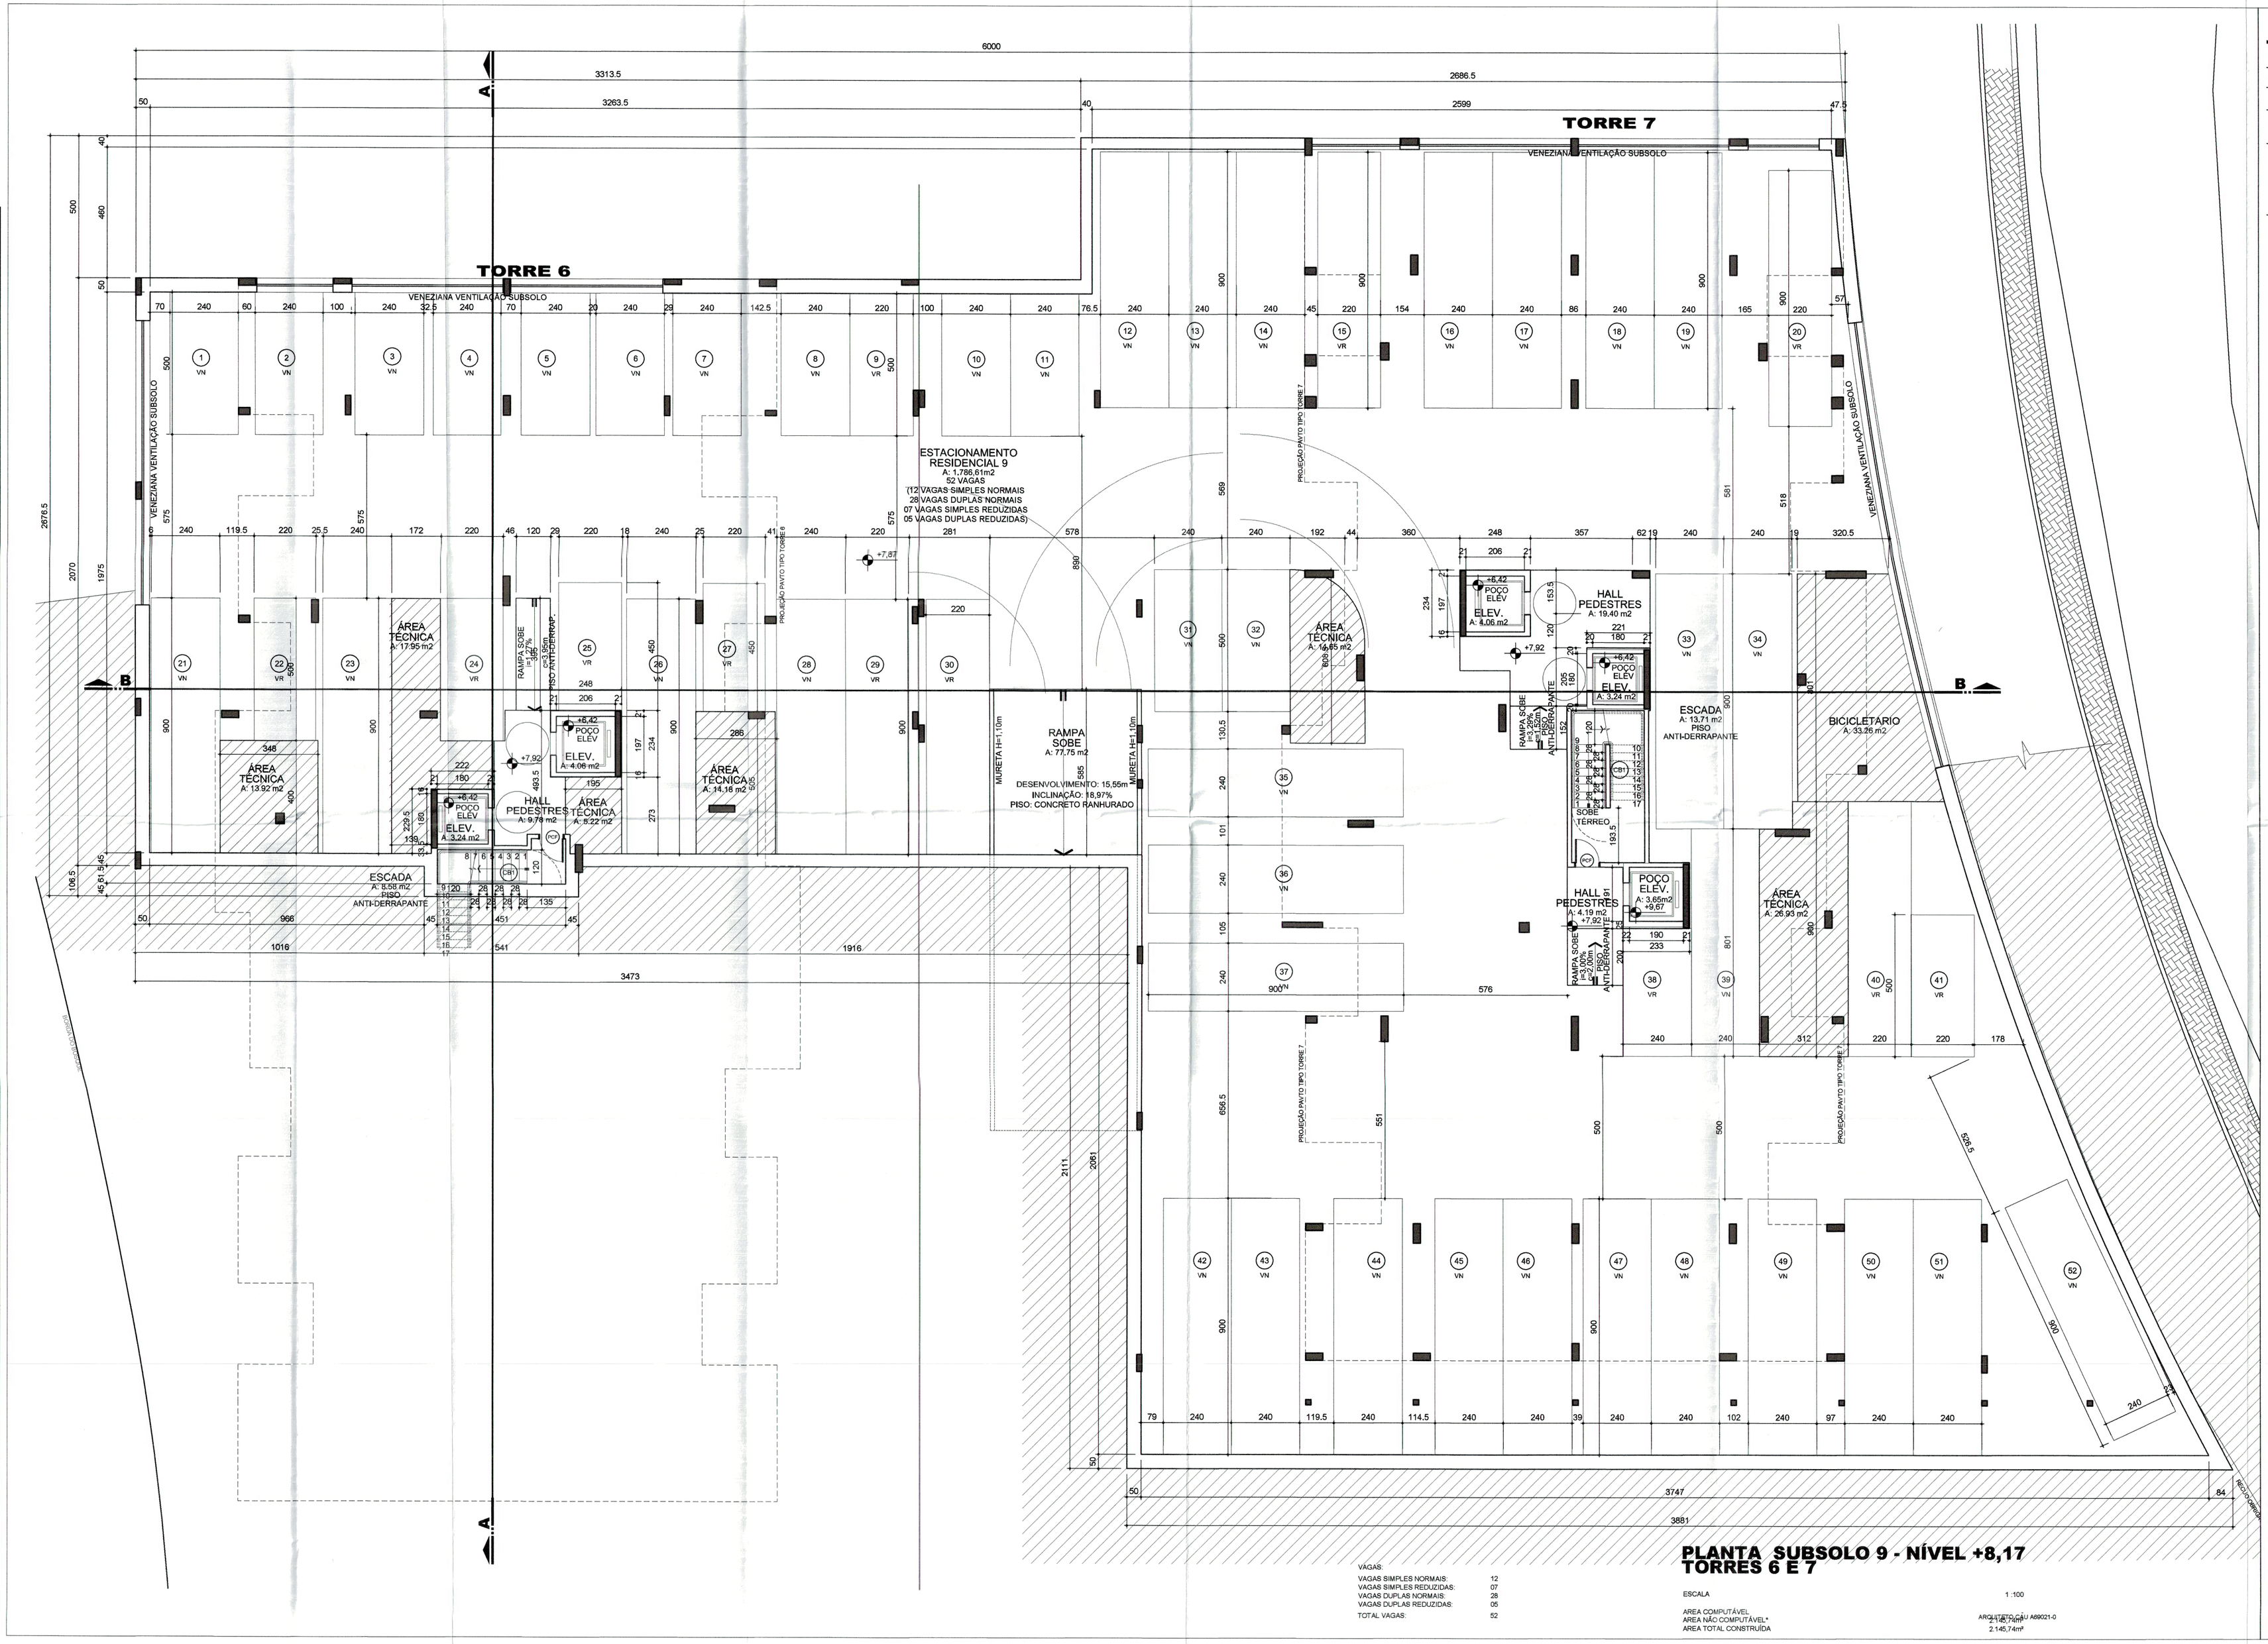

TABELA DE ESQUADRIAS - SUBSOLO NÍVEL +8,17 - TORRES 6 E 7

BOMBEIROS

COD	ESPECIFICAÇÕES
PCF	PCF - PORTA CORTA-FOGO CONFORME NBR-11742
CB1	CORRIMÃO COM FIXAÇÃO NA PAREDE, AFASTADO DA MESMA 5cm, ALTURA DE 92cm DO PISO, COM SEÇÃO CIRCULAR (Ø 5cm), SEM ARESTAS VIVAS, CONFORME NORMA NBR 9077.
CB6	GUARDA-CORPO COM FIXAÇÃO NO PISO, ALTURA DE 110cm DO MESMO, COM SEÇÃO CIRCULAR (Ø 5cm), SEM ARESTAS VIVAS, E PRESENÇA DE LONGARINAS INTERMEDIÁRIAS COM O MÁXIMO DE 15cm DE AFASTAMENTO ENTRE ELAS, CONFORME NORMA NBR 9077. CORRIMÃO COM FIXAÇÃO NO GUARDA-CORPO, ALTURA DE 92cm DO PISO, COM SEÇÃO CIRCULAR (Ø 5cm), SEM ARESTAS VIVAS, CONFORME NORMA NBR 9077.

***OBSERVAÇÕES:**

*A SACADA NÃO PODERÁ SER FECHADA EM FUNÇÃO DAS VENTILAÇÕES PERMANENTES DOS AMBIENTES QUE SEGUEM A NORMA ABNT NBR 13103

*OS VALORES DE PEITORIL INDICADOS NA TABELA REFEREM-SE À MEDIDA EM RELAÇÃO AO PISO ACABADO.

*ESTE ESCRITÓRIO SE ISENTA DE QUALQUER RESPONSABILIDADE CASO AS NORMAS TÉCNICAS VIGENTES NA ÉPOCA DA EXECUÇÃO NÃO SEJAM SEGUIDAS.

*VENTILAÇÃO PERMANENTE NA ÁREA DE SERVIÇO CONFORME NORMA NBR-7199/93
DEVERÁ SER EXECUTADO EM OBRA UMA VENEZIANA COM VENTILAÇÃO PERMANENTE NA PORTA DA ÁREA DE SERVIÇO COM ÁREA ÚTIL DE 2000cm2, A 60cm DO PISO, ALÉM DA VENEZIANA COM VENTILAÇÃO PERMANENTE NA JANELA DESTE AMBIENTE.

*OS DIMENSIONAMENTOS DE ESQUADRIAS, USADOS NO CAMPO PREFEITURA SE REFEREM À PIOR SITUAÇÃO APRESENTADA NO PROJETO (MAIOR ÁREA DE AMBIENTE).

REVISÃO

	DATA	REFERÊNCIA	DESENHO
5	17/09/2013	AJUSTES BROOKFIELD	CLAUDIA
4	26/08/2013	CORREÇÕES PREFEITURA - COTAS E NÍVEIS	ELIANE
3	04/07/2013	CORREÇÕES PREFEITURA - TEXTOS E COTAS / PREVENÇÃO: PAREDES NAS ESCADAS	ELIANE
2	27/03/2013	CORREÇÕES PREFEITURA - TEXTOS	ELIANE
1	20/02/2013	REVISÃO DA ESTRUTURA DEFEVI2013	ELIANE
REV	DATA	REFERÊNCIA	DESENHO

OBSERVAR DATA DA ÚLTIMA REVISÃO / ELIMINAR PRANCHAS ANTERIORES

PREFEITURA MUNICIPAL DE CURITIBA

PREFEITURA MUNICIPAL
DE CURITIBA
Esta cópia está conforme o projeto aprovado pelo
Alvará nº 323604
emitido em 21/11/13
CTBA 09/11/17

09/11/17
Marcio Dela Marta
Arquiteto e Urbanista
PMC 164736 | CAU 99498-7

"o autor do projeto e o responsável técnico, são responsáveis civil e administrativamente pelo atendimento das especificações constantes nos anexos do decreto nº 212/2007, da legislação municipal e normas Brasileiras vigentes, sujeitando-se às sanções legais decorrentes de eventuais prejuízos a terceiros."

redução - reuso - sustentabilidade

bacoccini ARQUITETURA
(41) 3254-8050 – www.bacoccini.com.br
bacocciniarquitetura@bacoccini.com.br

obra
CONSTRUÇÃO DE CONJUNTO HABITACIONAL 07 BLOCOS DE HABITAÇÃO COLETIVA EM ALVENARIA E RESTAURO DE UIP - CASA CALISTO

proprietário
SUECIA SPE EMPREENDIMENTOS IMOBILIÁRIOS LTDA

autor do projeto	LUIZ AUGUSTO S.N.BACOCCINI	ARQUITETO CAU A12601-0
co-autor do projeto	ELIANE MANFIO SANTOS	ARQUITETO CAU A54597-0
co-autor do projeto	CRISTINA EKK JANZEN	ARQUITETO CAU A27657-0
co-autor do projeto		
co-autor do projeto		
resp. técnico	CLAYTON EGBERTO DE FREITAS	ENG. CIVIL CREA 26.935-D/PR
construção	VCCON ENGENHARIA LTDA	

referência: PLANTA SUBSOLO 9 - NÍVEL +7,92 / TORRES 6 E 7 | desenho: ELIANE | data: JAN/2013 | escala: INDICADA

03 / 52 ARQUITETÔNICO

575 - VCG - CÂNDIDO HARTMANN

VAGAS:

VAGAS SIMPLES NORMAIS:	12
VAGAS SIMPLES REDUZIDAS:	07
VAGAS DUPLAS NORMAIS:	28
VAGAS DUPLAS REDUZIDAS:	05
TOTAL VAGAS:	52

PLANTA SUBSOLO 9 - NÍVEL +8,17
TORRES 6 E 7

ESCALA 1:100

AREA COMPUTÁVEL 2.145,74m²
AREA NÃO COMPUTÁVEL*
AREA TOTAL CONSTRUÍDA 2.145,74m²

ARQUITETO CAU A69021-0

VCG = CÂNDIDO HARTMANN

ASBEA Associação Brasileira dos Escritórios de Arquitetura