VCG = CÂNDIDO HARTMANN

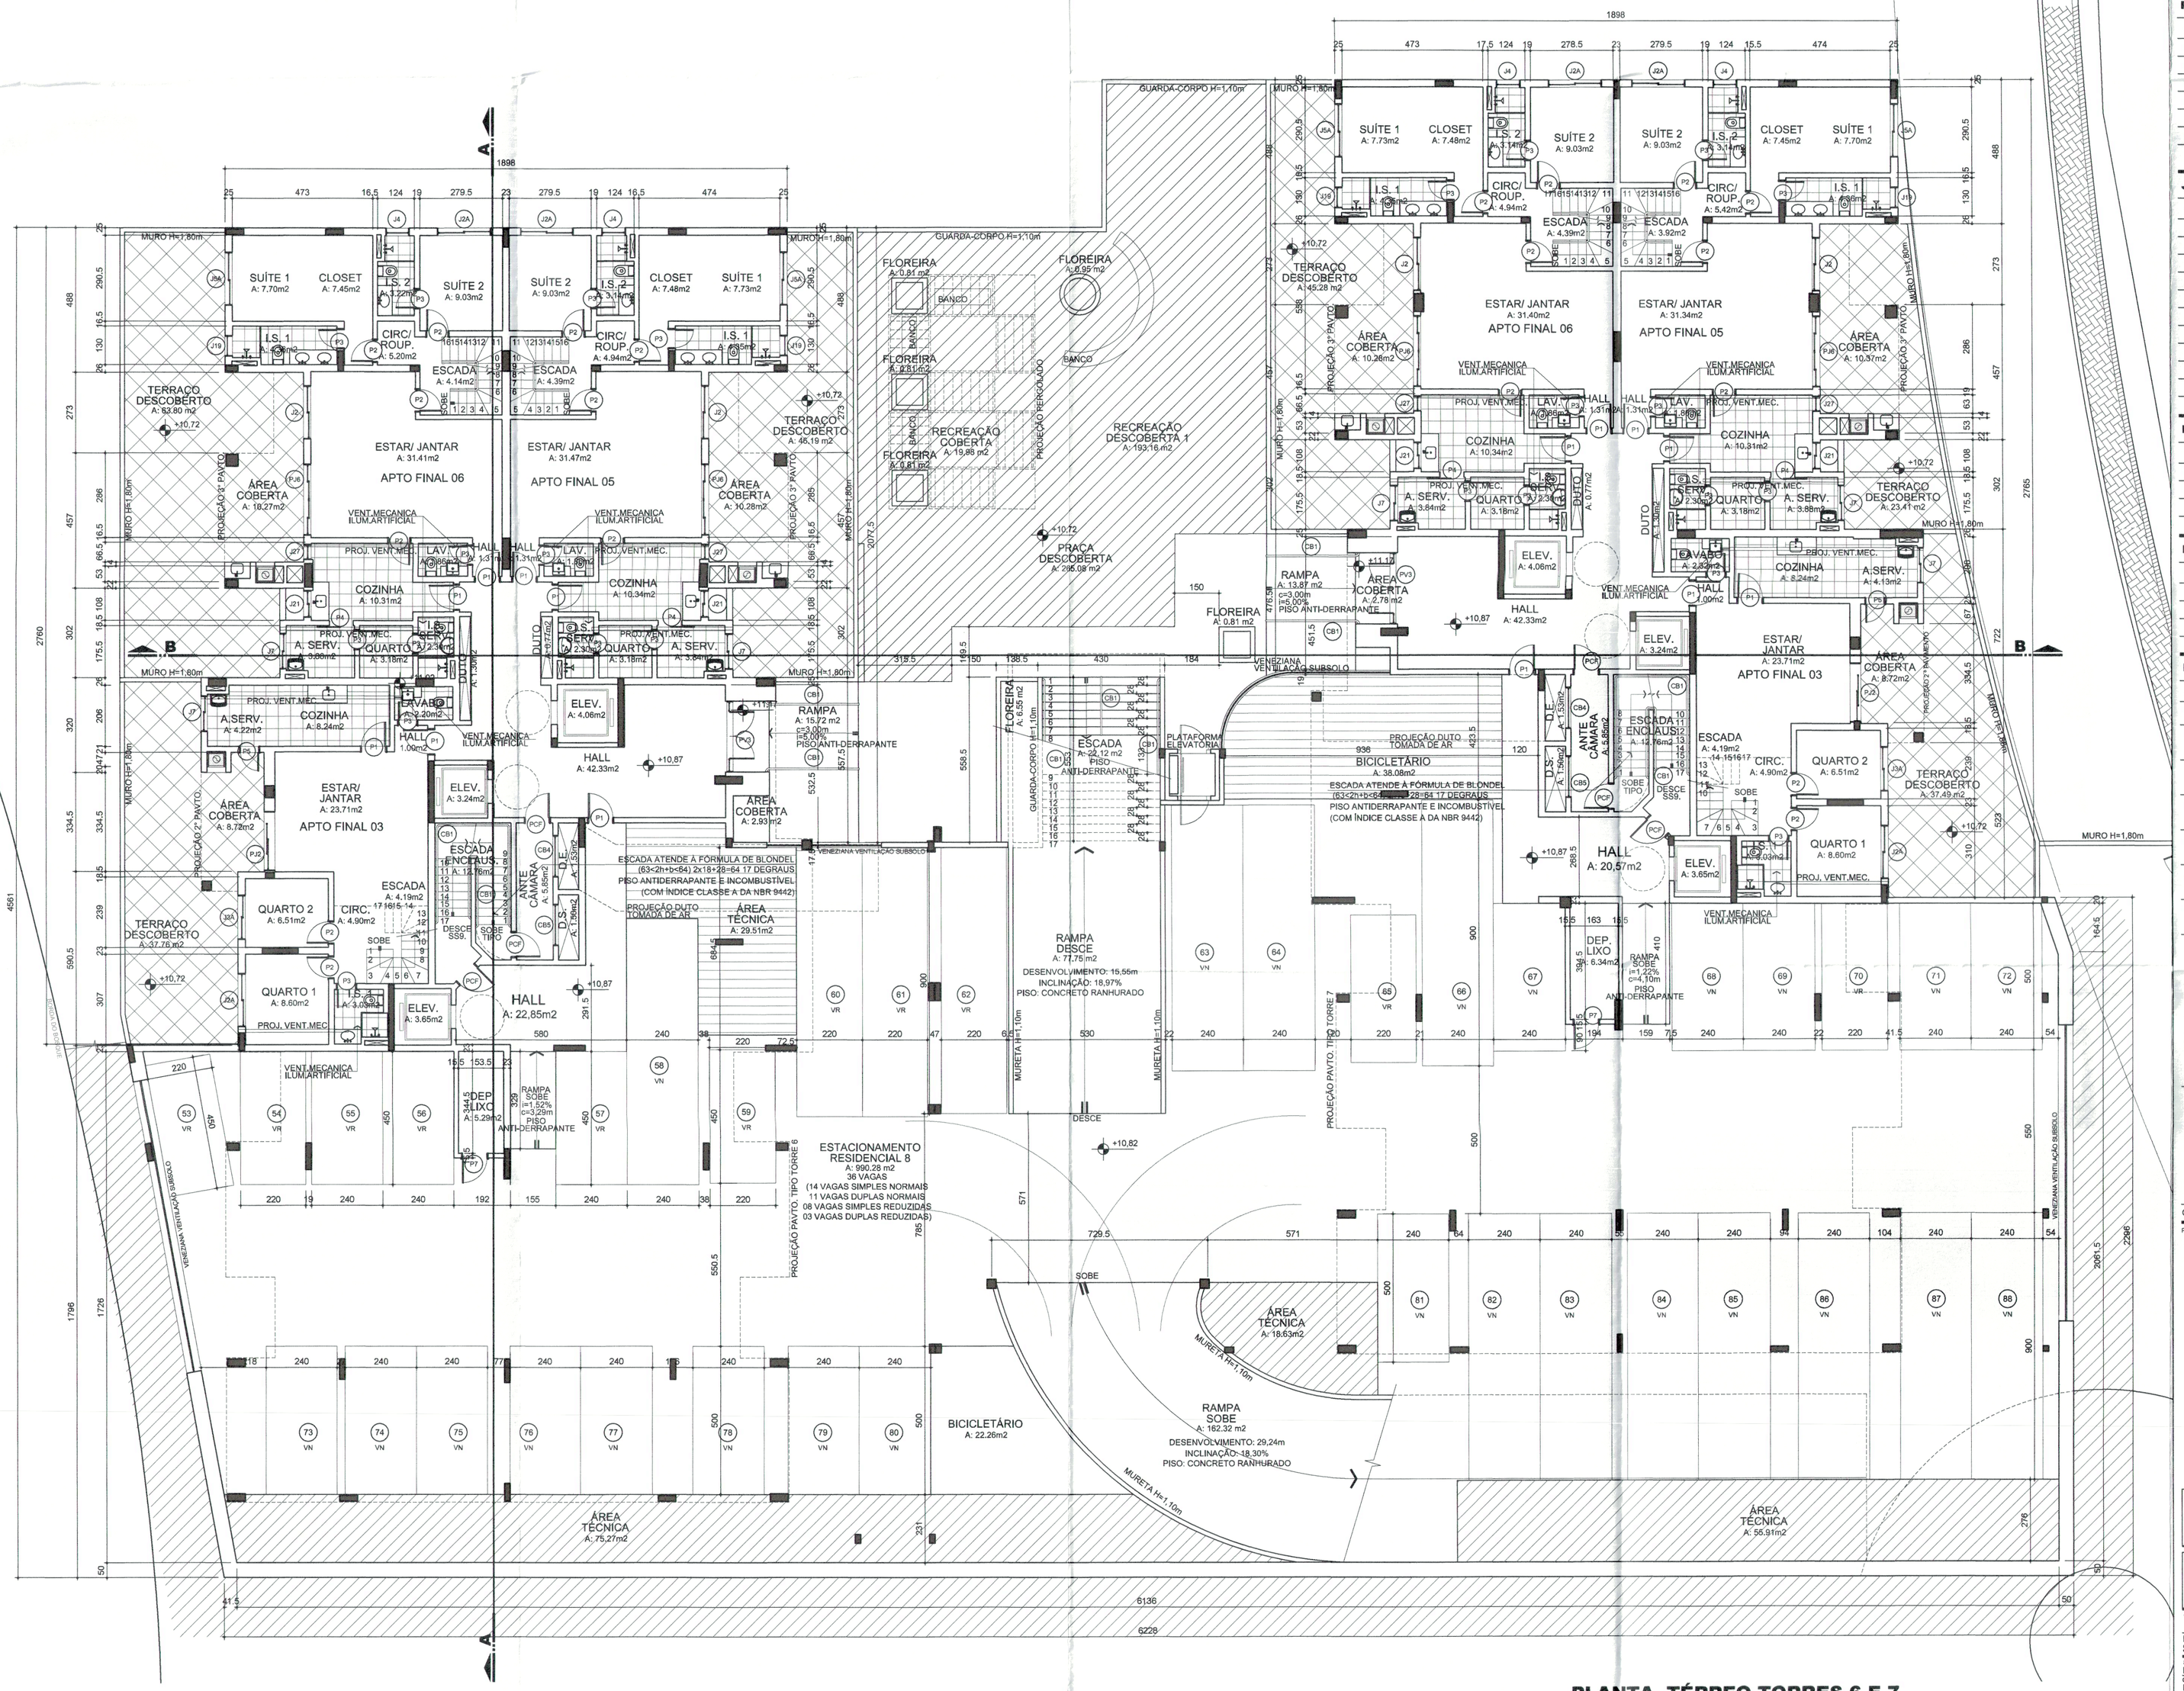

TABELA DE ESQUADRIAS - TÉRREO/SUBSOLO - TORRES 6 E 7

PORTAS

COD	DIMENSÕES	ILUM / VENTIL PROJETO		ILUM / VENTIL PREFEITURA		MATERIAL	TIPO	QUANT
P1	80 x 210	-	-	-	-	MADEIRA	ABRIR	14
P2	70 x 210	-	-	-	-	MADEIRA	ABRIR	22
P3	60 x 210	-	-	-	-	MADEIRA	ABRIR	24
P4	70 x 210	-	-	-	-	MADEIRA	CORRER	04
P5	60 x 230	-	-	-	-	ALUMINIO+VIDRO	ABRIR	02
P7	80 x 210	-	-	-	-	ALUMINIO+VENEZ.	ABRIR	02

JANELAS

COD	DIMENSÕES	ILUM / VENTIL PROJETO		ILUM / VENTIL PREFEITURA		MATERIAL	TIPO	QUANT
J2	180 x 120 x 110	2,16	1,08	1,43	0,72	ALUMINIO	CORRER	04
J2A	180 x 120 x 110	1,80	0,90	1,77	0,88	ALUMINIO	CORRER/VENEZ.	06
J3	150 x 120 x 110	1,50	0,75	1,12	0,56	ALUMINIO	CORRER	02
J4	80 x 60 x 170	0,48	0,48	0,48	0,24	ALUMINIO	MÁXIMO-AR	04
J5A	180 x 180 x 50	3,24	0,90	1,33	0,66	ALUMINIO	CORRER/VENEZ.	04
J7	120 x 120 x 110	1,44	0,72	0,49	0,25	ALUMINIO	CORRER/VENEZ.	06
J19	70 x 70 x 160	0,49	0,25	0,49	0,25	ALUMINIO	MÁXIMO-AR	04
J21	90 x 120 x 110	1,08	0,54	1,00	0,50	ALUMINIO	CORRER/VENEZ.	04
J27	50 x 120 x 110	0,60	0,30	0,30	0,15	ALUMINIO	GUILHOTINA	04

PORTAS - JANELAS

COD	DIMENSÕES	ILUM / VENTIL PROJETO		ILUM / VENTIL PREFEITURA		MATERIAL	TIPO	QUANT
PJ2	200 x 230	4,30	2,15	3,99	1,99	ALUMINIO	CORRER	02
PJ6	240 x 230	5,52	2,76	5,25	2,62	ALUMINIO	CORRER	04

PELE DE VIDRO

COD	DIMENSÕES	ILUM / VENTIL PROJETO		ILUM / VENTIL PREFEITURA		MATERIAL	TIPO	QUANT
PV3	240 x 230	-	-	-	-	ALUMINIO	ABRIR	02

BOMBEIROS

COD	ESPECIFICAÇÕES
PCF	PCF - PORTA CORTA-FOGO CONFORME NBR-11742
CB1	CORRIMÃO COM FIXAÇÃO NA PAREDE, AFASTADO DA MESMA 5cm, ALTURA DE 92cm DO PISO, COM SEÇÃO CIRCULAR (Ø 5cm), SEM ARESTAS VIVAS, CONFORME NORMA NBR 9077.
CB3	TOMADA DE AR - ESQUADRIA JUNTO AO PISO, COM VENTILAÇÃO PERMANENTE (DIM.: 1,20x1,00m=1,20m2), PERFIS REFORÇADOS DE AÇO, COM ESPESSURA MÍNIMA DE 3mm, CONFORME NORMA NBR 9077.
CB4	ESQUADRIA COM VENEZIANA (120x70cm A= 0,84m2), SITUADA JUNTO AO PISO (DUTO DE ENTRADA DE 120x73cm) A=1,00m2 (VENEZIANA DE ALUMÍNIO-INCOMBUSTÍVEL).
CB5	ESQUADRIA COM VENEZIANA (120x70cm A=0,84m2), SITUADA JUNTO AO TETO (DUTO DE SAÍDA DE 120x73cm/208x53cm) A=1,00m2 (VENEZIANA DE ALUMÍNIO-INCOMBUSTÍVEL).
CB7	ESQUADRIA COM VENEZIANA (120x70cm A=0,84m2), SITUADA NO TOPO DO PRÉDIO (DUTO DE SAÍDA DE 120x73cm/208x53cm) A=1,00m2 (VENEZIANA DE ALUMÍNIO-INCOMBUSTÍVEL).
CB8	GRELHA DE ALUMINIO INCOMBUSTIVEL (195x120cm A=2,34m2), SITUADA NA TOMADA DE AR DO DUTO DE ENTRADA A = 1,53m²

***OBSERVAÇÕES:**

*A SACADA NÃO PODERÁ SER FECHADA EM FUNÇÃO DAS VENTILAÇÕES PERMANENTES DOS AMBIENTES QUE SEGUEM A NORMA ABNT NBR 13103

*OS VALORES DE PEITORIL INDICADOS NA TABELA REFEREM-SE À MEDIDA EM RELAÇÃO AO PISO ACABADO.

*ESTE ESCRITÓRIO SE ISENTA DE QUALQUER RESPONSABILIDADE CASO AS NORMAS TÉCNICAS VIGENTES NA ÉPOCA DA EXECUÇÃO NÃO SEJAM SEGUIDAS.

*VENTILAÇÃO PERMANENTE NA ÁREA DE SERVIÇO CONFORME NORMA NBR-7198/93.
DEVERÁ SER EXECUTADO EM OBRA UMA VENEZIANA COM VENTILAÇÃO PERMANENTE NA PORTA DA ÁREA DE SERVIÇO COM ÁREA ÚTIL DE 200cm2, A 80cm DO PISO; ALÉM DA VENEZIANA COM VENTILAÇÃO PERMANENTE NA JANELA DESTE AMBIENTE

*OS DIMENSIONAMENTOS DE ESQUADRIAS, USADOS NO CAMPO PREFEITURA SE REFEREM À PIOR SITUAÇÃO APRESENTADA NO PROJETO (MAIOR ÁREA DE AMBIENTE).

REVISÃO				
	5	17/09/2013	AJUSTES BROOKFIELD	CLAUDIA
	4	26/08/2013	CORREÇÕES PREFEITURA: VAGAS E CIRCULAÇÃO ACESSO	ELIANE
	3	04/07/2013	CORREÇÕES PREFEITURA: COTAS E TEXTOS	ELIANE
	2	02/05/2013	CORREÇÃO PREFEITURA - HACHURA E CORRIMÃO / COMPAT. INTERIORES ÁREAS COMUNS E PAISAGISMO	ELIANE
	1	20/02/2013	REVISÃO DA ESTRUTURA DE FEV/2013	ELIANE
	REV.	DATA	REFERÊNCIA	DESENHO

OBSERVAR DATA DA ÚLTIMA REVISÃO / ELIMINAR PRANCHAS ANTERIORES

PREFEITURA MUNICIPAL DE CURITIBA

PREFEITURA MUNICIPAL
DE CURITIBA
Esta cópia está conforme o projeto aprovado pelo
Alvará nº 323604
emitido em 21/11/13
CTBA 09/11/17

09/11/17
Marcio Dela Marta
Arquiteto e Urbanista
CMC 164736 | CAU 99498-7

"o autor do projeto e o responsável técnico, são responsáveis civil e administrativamente pelo atendimento das especificações constantes nos anexos do decreto nº 212/2007, da legislação municipal e normas Brasileiras vigentes, sujeitando-se às sanções legais decorrentes de eventuais prejuízos a terceiros."

redução - reuso - sustentabilidade

bacoccini ARQUITETURA
(41) 3254-8050 - www.bacoccini.com.br
bacoccinianquitetura@bacoccini.com.br

obra
CONSTRUÇÃO DE CONJUNTO HABITACIONAL 07 BLOCOS DE HABITAÇÃO COLETIVA EM ALVENARIA E RESTAURO DE UIP - CASA CAUISTO

proprietário
SUECIA SPE EMPREENDIMENTOS IMOBILIÁRIOS LTDA

autor do projeto
LUIZ AUGUSTO S.N.BACOCCINI — ARQUITETO CAU A12801-2
co-autor do projeto
ELIANE MANFIO SANTOS — ARQUITETO CAU A34587-0
co-autor do projeto
CRISTINA EKK JANZEN — ARQUITETO CAU A27857-0
co-autor do projeto

co-autor do projeto
resp. técnico
CLAYTON EGBERTO DE FREITAS — ENG. CIVIL CREA 26.935-D/PR
construção
VCCON ENGENHARIA LTDA.

referência: PLANTA TÉRREO TORRES 6 E 7 E SUBSOLO 8 - NÍVEL +10,87 | desenho: ELIANE | data: JAN/2013 | escala: INDICADA

04
52
ARQUITETÔNICO

575 - VCG - CÂNDIDO HARTMANN

0106-arq-pl-004-bl8-ter-r05.dwg

PLANTA TÉRREO TORRES 6 E 7 E SUBSOLO 8 - NÍVEL +11,17

VAGAS:	
VAGAS SIMPLES NORMAIS:	14
VAGAS SIMPLES REDUZIDAS:	08
VAGAS DUPLAS NORMAIS:	11
VAGAS DUPLAS REDUZIDAS:	03
TOTAL VAGAS:	36

ESCALA	1 :100
AREA COMPUTÁVEL TÉRREO	805,27m²
AREA COMPUTÁVEL SUBSOLO	-
AREA NÃO COMPUTÁVEL TÉRREO*	60,77m²
AREA NÃO COMPUTÁVEL SUBSOLO*	1.545,70m²
AREA TOTAL CONSTRUÍDA	2.411,74m²

*ESTACIONAMENTO + 1.545,70m² + ELEVADORES = 21,89m² + ESCADAS = 38,88m²)

AsBEA ASSOCIAÇÃO DOS ESCRITÓRIOS DE ARQUITETURA DO BRASIL
PR