

PORTAS		QUANT	TIPO	MATERIAL	ELUM / PORTIL PREFEITA	ELUM / PORTIL PROJETO	DIMENSÕES	COD
		08	ABRIR	MADERA	-	-	80 x 210	P1
		16	ABRIR	MADERA	-	-	70 x 210	P2
		24	ABRIR	MADERA	-	-	80 x 210	P3
		04	CORRER	MADERA	-	-	70 x 210	P4

CDG	DIMENSÕES	ILUM. VENTIL. PROJETO	ILUM. VENTIL. PRESTERA	MATERIAL	TPO	QUNT.
J1	110 x 120 x 110	1,32	0,86	ALUMINIO	CORREVENEZ	04
J2	160 x 110 x 110	2,16	0,90	ALUMINIO	CORRER	02
J3	160 x 120 x 110	1,90	0,90	ALUMINIO	CORREVENEZ	06
J4	80 x 65 x 70	0,48	0,48	ALUMINIO	MÁXIMO-AR	04
J5A	160 x 180 x 50	3,24	0,88	ALUMINIO	CORRER/FIXO/VEZ	04
J13	200 x 180 x 50	3,60	1,20	ALUMINIO	FIXO-CORRER	02
J19	270 x 170 x 60	0,48	0,25	ALUMINIO	MÁXIMO-AR	04
J21	80 x 120 x 110	1,08	0,54	ALUMINIO	CORREVENEZ	04
J22	150 x 120 x 110	1,80	0,90	ALUMINIO	CORREVENEZ	02

COD	DIMENSIONES	ILUM / VENTIL PROYECTO	ILUM / VENTIL PREEXISTENTE	MATERIAL	TIPO	QUANT
P.1	300 x 230	6.90	3.45	2.20	ALUMINIO CORRER	04
P.2	200 x 230	4.60	2.30	4.00	2.00 ALUMINIO CORRER	02

COD	ESPECIFICAÇÕES
PCF	PCF - PORTA-CORTA-FOCO CONFORME NBR 1742
CB1	CORRIMENTO COM FIXAÇÃO NA PAREDE, AFASTADO DA MESMA 5cm, ALTURA DE 82cm DO PISO, COM SEÇÃO CIRCULAR (Ø 5cm), SEM ANELAS NAS VÍAS, CONFORME NORMA NBR 9077.
CB3	TOMADA DE AR - ESQUADRIA, JUNTO AO PISO, COM VENTILAÇÃO PERMANENTE (ØM L 20x1,05cm+ 20m2), PERIS REFORÇADOS DE AÇO, COM ESPESURA MÍNIMA DE 5mm, CONFORME NORMA NBR 9077.
CB4	ESQUADRIA COM VENEZIANA (120x70cm A= 0,8m2), SITUADA JUNTO AO PISO (OUTO DE ENTRADA DE 120x75cm) A=1,00m2 (VENEZIANA DE ALUMÍNIO-INOCOMBUSTÍVEL).
CB5	ESQUADRIA COM VENEZIANA (120x70cm A=0,8m2), SITUADA JUNTO AO TETO (OUTO DE SAÍDA DE 120x75cm A=1,00m2) (VENEZIANA DE ALUMÍNIO-INOCOMBUSTÍVEL).

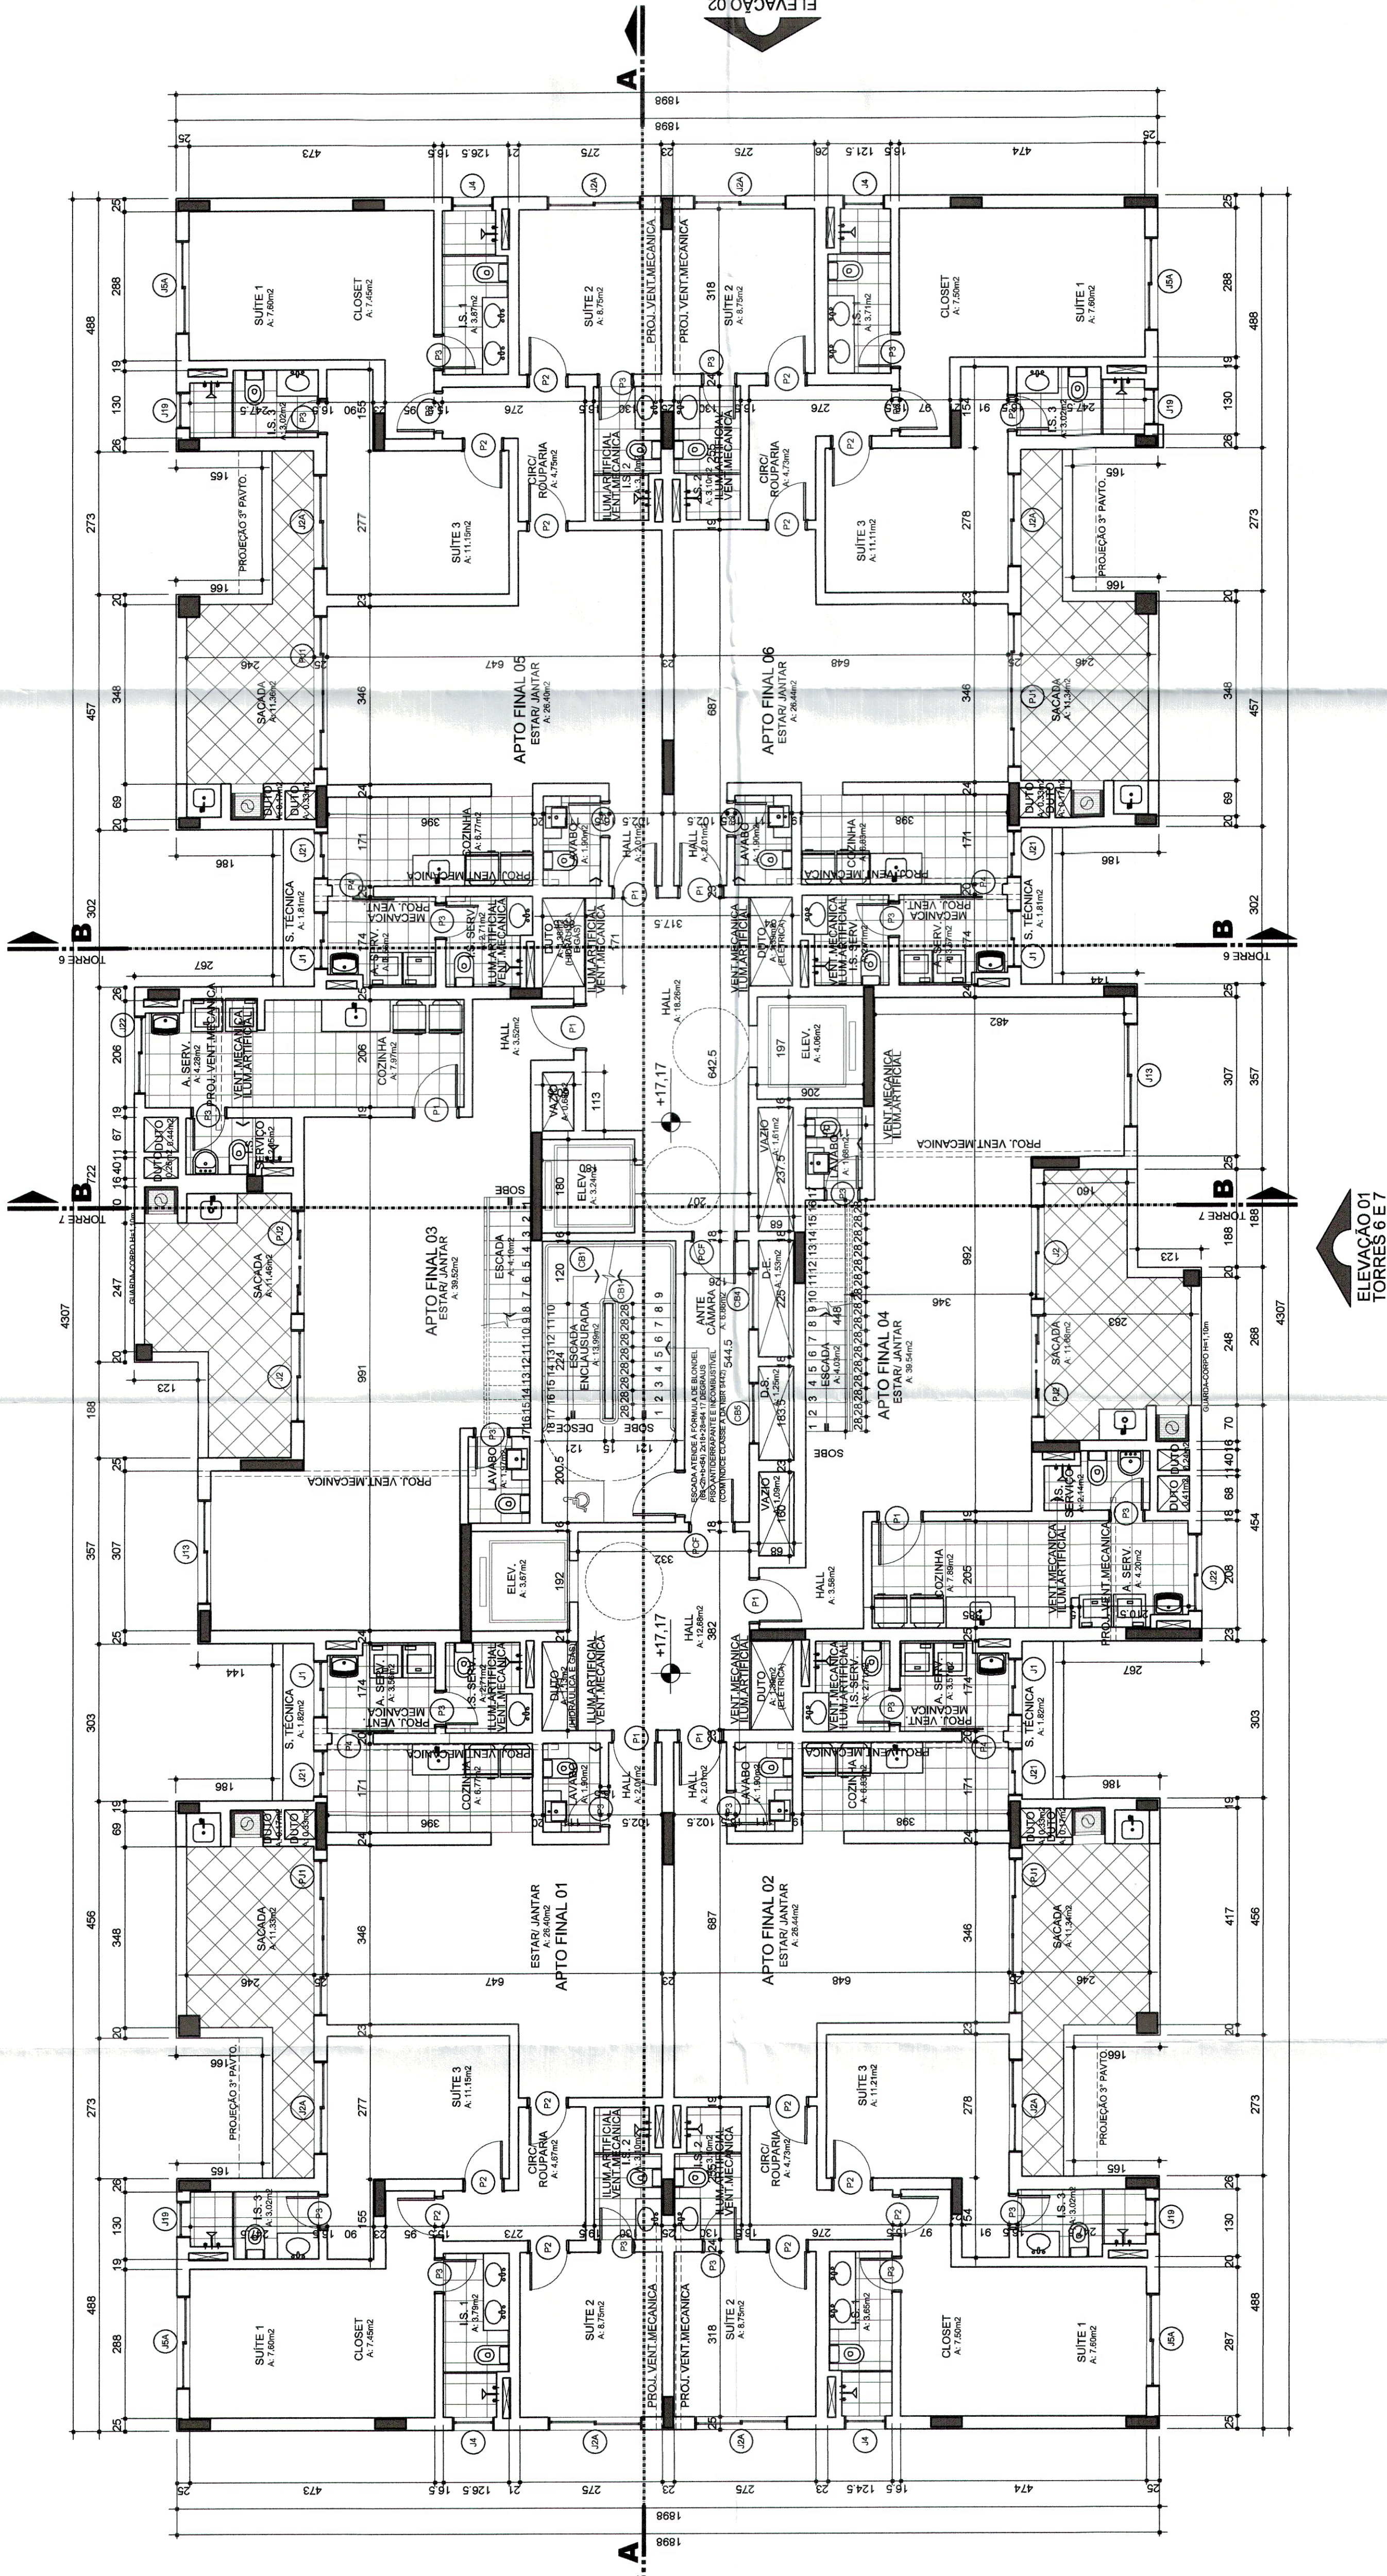


PREFEITURA MUNICIPAL
 DE CURITIBA
 Esta cópia está conforme o projeto aprovado pelo
 Alvará nº 323604
 emitido em 21/11/13
 CTBA 09/11/17

28.11.17
Marcio Dela Marta
 Arquiteto e Urbanista
 PMC 164736 | CAU 99498-7

"o autor do projeto e o responsável técnico, são responsáveis civil e administrativamente pelo atendimento das especificações constantes nos anexos do decreto nº 21.270/2007, da legislação municipal e normas Brasileiras vigentes, sujeitando-se às sanções legais decorrentes de eventuais prejuízos a terceiros."

[illegible]

PLANTA 2º PAVTO. - TORRES 6 E 7

1:75

* ESCADA (21,83m²)+ELEVADOR (10,97m²)+SACADA (38,00m²)