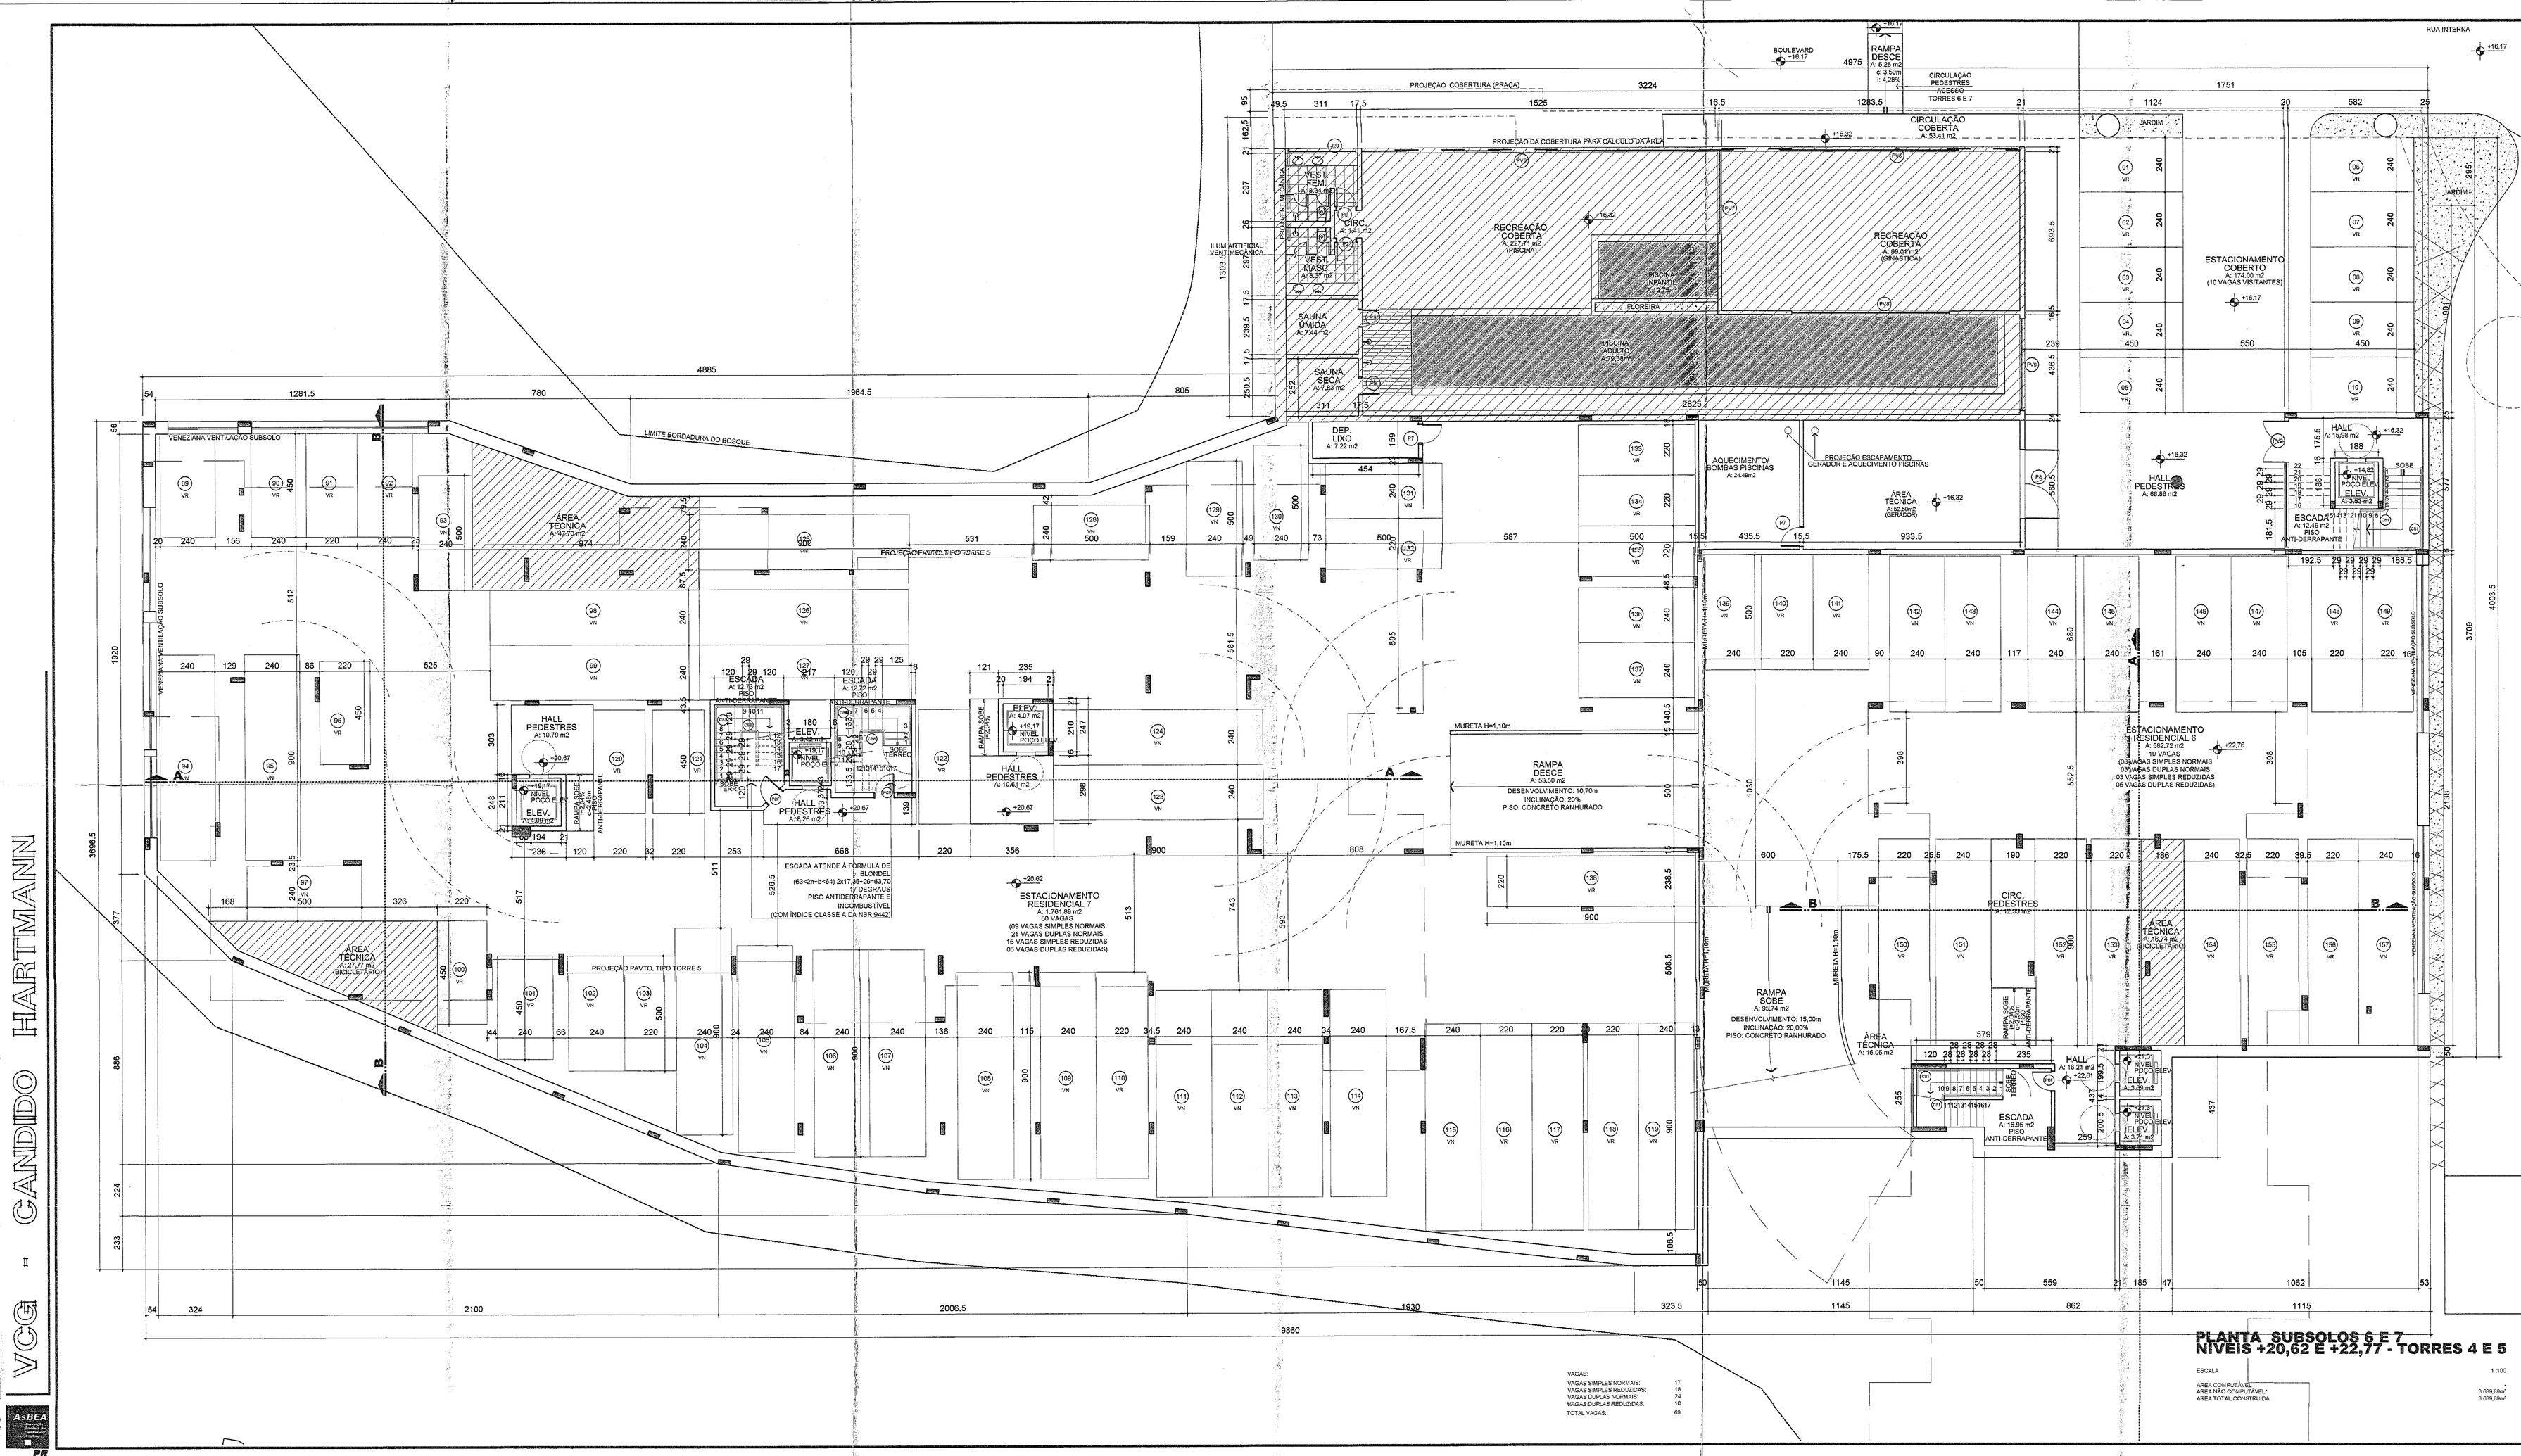

PLANTA SUBSOLOS 6 E 7
NIVEIS +20,62 E +22,77 - TORRES 4 E 5

ESCALA 1:100

AREA COMPUTÁVEL	3.639,69m²
AREA NÃO COMPUTÁVEL*	
AREA TOTAL CONSTRUÍDA	3.639,69m²

TABELA DE ESQUADRIAS - SUBSOLO - TORRES 4 E 5

PORTAS

CÓD	DIMENSÕES	ILUM./VENTIL. PROJETO		ILUM./VENTIL. PREFEITURA		MATERIAL	TIPO	QUANT
P2	70 x 210	-	-	-	-	MADEIRA	ABRIR	02
P7	80 x 210	-	-	-	-	ALUMÍNIO/VENEZ.	ABRIR	02
P8	300 x 230	-	-	-	-	ALUMÍNIO/VENEZ.	ABRIR	01
P9	70 x 210	-	-	-	-	MADEIRA	ABRIR	02

JANELAS

CÓD	DIMENSÕES	ILUM./VENTIL. PROJETO		ILUM./VENTIL. PREFEITURA		MATERIAL	TIPO	QUANT
J20	290 x 60 x 170	1,74	1,74	0,84	0,47	ALUMÍNIO	MAXIMO-AR	01

PELE DE VIDRO

CÓD	DIMENSÕES	ILUM./VENTIL. PROJETO		ILUM./VENTIL. PREFEITURA		MATERIAL	TIPO	QUANT
PV2	550 x 230	-	-	-	-	ALUMÍNIO	ABRIR + FIXO	01
PV5	1200 x 230	-	--	-	-	ALUMÍNIO	CORRER+FIXO+M.AR	01
PV6	1525 x 230	-	--	-	-	ALUMÍNIO	CORRER+FIXO+M.AR	01
PV7	360 x 230	-	--	-	-	ALUMÍNIO	FIXO	01
PV8	660 x 230	-	--	-	-	ALUMÍNIO	FIXO	01
PV9	400 x 190 x 60	-	--	-	-	ALUMÍNIO	FIXO	01

BOMBEIROS

CÓD	ESPECIFICAÇÕES
PCF	PCF - PORTA CORTA-FOGO CONFORME NBR-11742
CB1	CORRIMÃO COM FIXAÇÃO NA PAREDE, AFASTADO DA MESMA 5cm, ALTURA DE 92cm DO PISO, COM SEÇÃO CIRCULAR (Ø 5cm), SEM ARESTAS VIVAS, CONFORME NORMA NBR 9077.
CB5	GUARDA-CORPO COM FIXAÇÃO NO PISO, ALTURA DE 110cm DO MESMO, COM SEÇÃO CIRCULAR (Ø 5cm), SEM ARESTAS VIVAS, E PRESENÇA DE LONGARINAS INTERMEDIÁRIAS COM O MÁXIMO DE 15cm DE AFASTAMENTO ENTRE ELAS, CONFORME NORMA NBR 9077. CORRIMÃO COM FIXAÇÃO NO GUARDA-CORPO, ALTURA DE 92cm DO PISO, COM SEÇÃO CIRCULAR (Ø 5cm), SEM ARESTAS VIVAS, CONFORME NORMA NBR 9077.

***OBSERVAÇÕES:**

*A SACADA NÃO PODERÁ SER FECHADA EM FUNÇÃO DAS VENTILAÇÕES PERMANENTES DOS AMBIENTES QUE SEGUEM A NORMA ABNT NBR 15930

*OS VALORES DE PETORIL INDICADOS NA TABELA REFERENCIAM A MEDIDA EM RELAÇÃO AO PISO ACABADO.

*ESTE ESCRITÓRIO SE ISENTA DE QUALQUER RESPONSABILIDADE CASO AS NORMAS TÉCNICAS VIGENTES NA ÉPOCA DA EXECUÇÃO NÃO SEJAM SEGUIDAS.

*VENTILAÇÃO PERMANENTE NA ÁREA DE SERVIÇO CONFORME NORMA NBR-7198/92
SO HAVIA SIDO EXECUTADO UM CASA COM VENEZIANA COM VENTILAÇÃO PERMANENTE NA PORTA DA ÁREA DE SERVIÇO COM ÁREA CTIL DE 200cm2, A 40cm DO PISO, ALÉM DA VENEZIANA COM VENTILAÇÃO PERMANENTE NA JANELA (SUÍTE AMBIENTE).

*OS DIMENSIONAMENTOS DE ESQUADRIAS, USADOS NO CAMPO PREFEITURA SE REFEREM À POR SITUAÇÃO APRESENTADA NO PROJETO (MAIOR ÁREA DE AMBIENTE).

REVISÃO			
4	25/05/2013	CORREÇÕES BOMBEIROS, COMPART., ESCADA/CORREÇÃO PMC: ESCADA E VAGAS	ELIANE
3	04/07/2013	CORREÇÕES PREFEITURA: TEXTOS E COTAS	ELIANE
2	19/04/2013	CORREÇÕES PREFEITURA: TEXTOS / COMPAT. INTERIORES PISCINA E FITNESS	ELIANE
1	28/02/2013	REVISÃO DA ESTRUTURA DE FEV/2013	ELIANE
REV.	DATA	REFERÊNCIA	DESENHO

OBSERVAR DATA DA ÚLTIMA REVISÃO / ELIMINAR PRANCHAS ANTERIORES

PREFEITURA MUNICIPAL DE CURITIBA

PREFEITURA MUNICIPAL
DE CURITIBA
Esta cópia está conforme o projeto aprovado pelo
Alvará nº 323604
emitido em 21/11/13
CTBA 01.011.113

Marcio Dala Marta
Arquiteto e Urbanista
PNC 14478 / CAU 59416-7

"o autor do projeto e o responsável técnico, são responsáveis civil e administrativamente pelo atendimento das especificações constantes dos anexos do decreto nº 2122/2007, da legislação municipal e normas Brasileiras vigentes, sujeitando-se às sanções legais decorrentes de eventuais prejuízos de terceiros."

reciclado - reuso - sustentabilidade
bacoccini ARQUITETURA
(41) 3254-8082 • www.bacoccini.com.br
bacoccini@bacoccini.com.br

obra: CONSTRUÇÃO DE CONJUNTO HABITACIONAL 07 BLOCOS DE HABITAÇÃO COLETIVA TIPO AVENIDA E REFEITÓRIO DE DIF - CASA CALISTO

empreendimento: **SUECIA SPE EMPREENDIMENTOS IMOBILIÁRIOS LTDA**

autor do projeto	LUIZ AUGUSTO S N BACOCCINI	ARQUITETO CAU A27855-0
co-autor do projeto	ANDRÉ MURILO SANTOS	ARQUITETO CAU A42446-0
co-autor do projeto	CRISTINA EKE JANZEN	ARQUITETO CAU A27857-0
co-autor do projeto		ARQUITETO CAU
co-autor do projeto		ARQUITETO CAU
resp. técnico	CLAYTON EGBERTO DE FREITAS	ENG. CIVIL/CREA 39.664-D/PR
consultores	VOGUE ENGENHARIA LTDA	
referência	PLANTA SUBSOLOS 6 E 7 - NIVEIS 20,62 E 22,77 - TORRES 4 E 5	desenho: ELIANE / data: JAN/2013 / escala: 1:100

13 / 52 ARQUITETÔNICO

575 - VCG - CÂNDIDO HARTMANN

0100-enq-pl-013-sub-sobs-r04.dwg

VCG - CÂNDIDO HARTMANN

A+BEA

PR