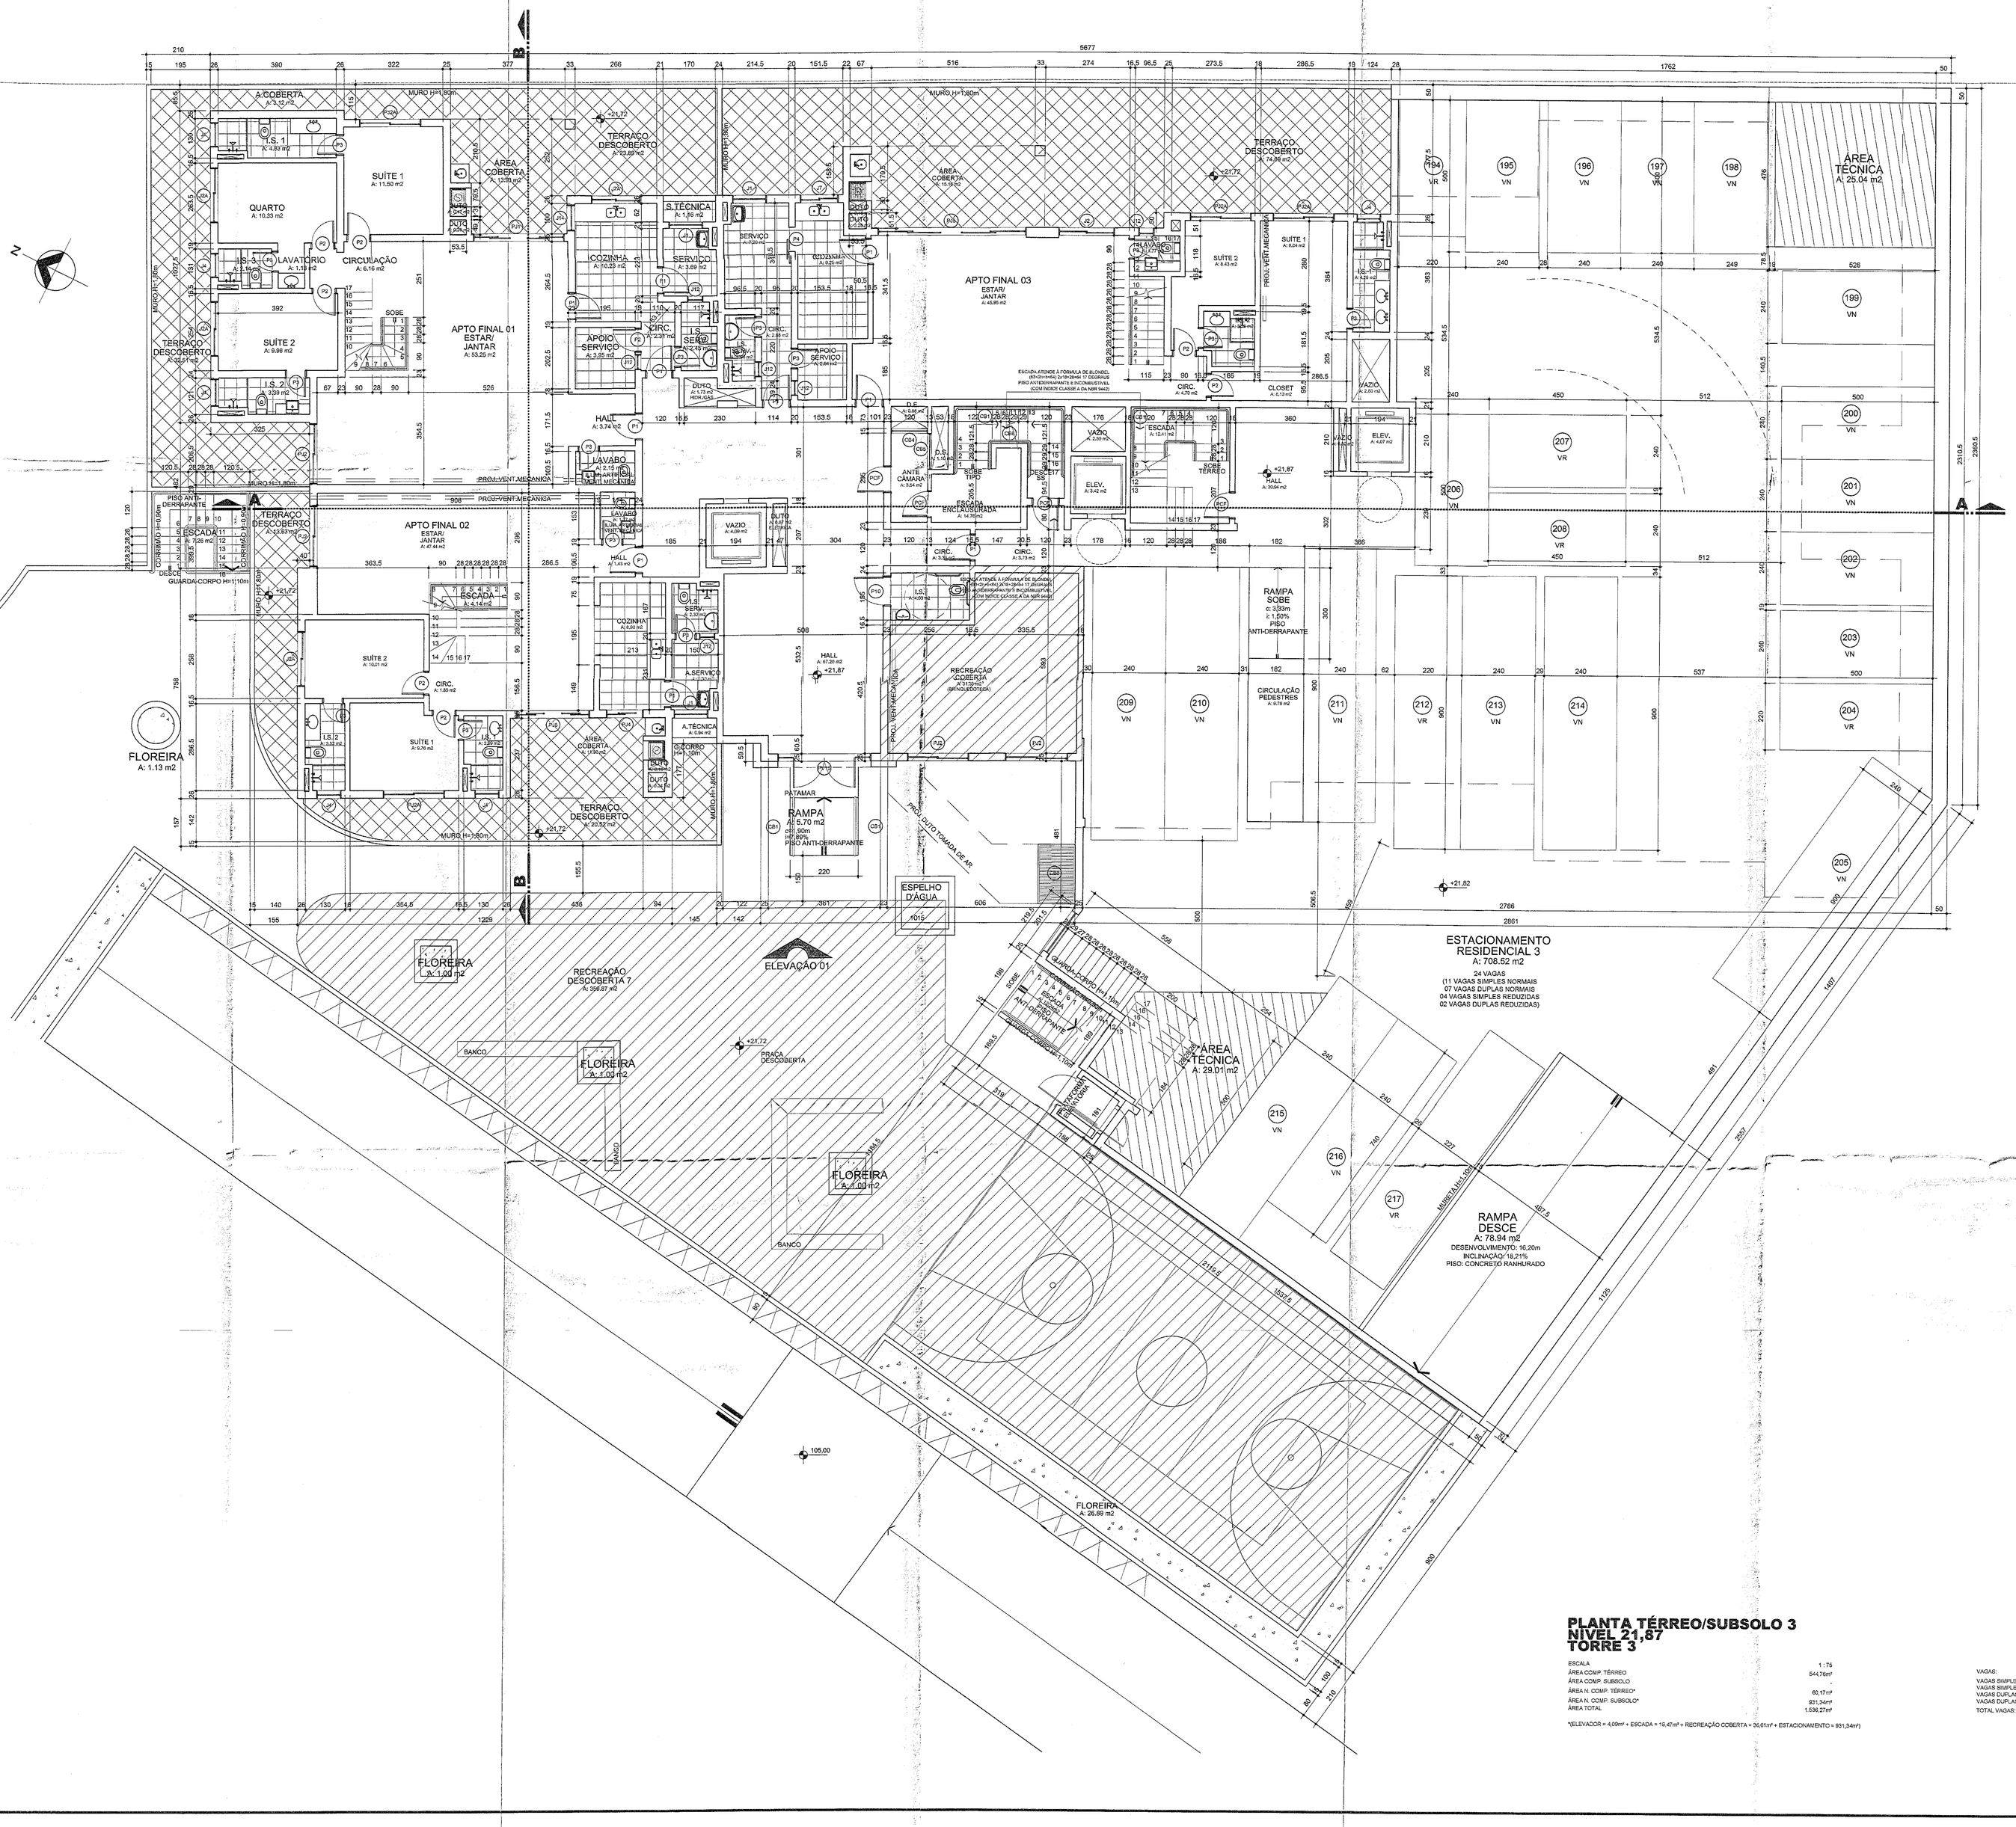


## TABELA DE ESQUADRIAS -SUBSOLO 3 - NÍVEL 21,87 - TORRE 3

### PORTAS

| COD | DIMENSÕES | ILUM / VENTIL. PROJETO | | ILUM / VENTIL. PREFEITURA | | MATERIAL | TIPO | QUANT |
|---|---|---|---|---|---|---|---|---|
| P1 | 80 x 210 | - | - | - | - | MADEIRA | ABRIR | 10 |
| P2 | 70 x 210 | - | - | - | - | MADEIRA | ABRIR | 07 |
| P3 | 60 x 210 | - | - | - | - | MADEIRA | ABRIR | 14 |
| P4 | 80 x 210 | - | - | - | - | MADEIRA | CORRER | 01 |
| P10 | 90 x 210 | - | - | - | - | MADEIRA | ABRIR | 01 |

### JANELAS

| COD | DIMENSÕES | ILUM / VENTIL. PROJETO | | ILUM / VENTIL. PREFEITURA | | MATERIAL | TIPO | QUANT |
|---|---|---|---|---|---|---|---|---|
| J1 | 110 x 120 x 110 | 1,32 | 0,66 | 0,90 | 0,45 | ALUMINIO | CORRER/VENEZ. | 03 |
| J2 | 160 x 120 x 110 | 2,16 | 1,08 | - | - | ALUMINIO | CORRER | 01 |
| J2A | 180 x 120 x 110 | 1,80 | 0,90 | 1,72 | 0,86 | ALUMINIO | CORRER/VENEZ. | 03 |
| J4 | 60 x 60 x 170 | 0,45 | 0,48 | - | 0,30 | ALUMINIO | MÁXIMO-AR | 06 |
| J7 | 120 x 120 x 110 | 1,44 | 0,72 | 1,28 | 0,64 | ALUMINIO | CORRER/VENEZ. | 01 |
| J7A | 160 x 120 x 110 | 1,92 | 0,96 | 1,28 | 0,64 | ALUMINIO | CORRER/VENEZ. | 01 |
| J12 | 50 x 70 x 170 | 0,35 | 0,35 | - | 0,26 | ALUMINIO | MÁXIMO-AR | 06 |
| J14 | 85 x 120 x 110 | 1,02 | 0,51 | - | - | ALUMINIO | GUILHOTINA | 01 |

### PORTAS - JANELAS

| COD | DIMENSÕES | ILUM / VENTIL. PROJETO | | ILUM / VENTIL. PREFEITURA | | MATERIAL | TIPO | QUANT |
|---|---|---|---|---|---|---|---|---|
| PJ1 | 300 x 230 | 6,90 | 3,45 | - | - | ALUMINIO | CORRER | 01 |
| PJ2 | 200 x 230 | 4,60 | 2,30 | - | - | ALUMINIO | CORRER | 04 |
| PJ2A | 200 x 230 | 4,20 | 2,10 | 1,92 | 0,96 | ALUMINIO | CORRER/VENEZ. | 04 |
| PJ4 | 120 x 230 | 2,76 | 1,38 | 1,11 | 0,58 | ALUMINIO | CORRER/VENEZ. | 01 |
| PJ5 | 470 x 230 | 10,81 | 5,41 | - | - | ALUMINIO | CORRER | 01 |
| PJ6 | 240 x 230 | 5,52 | 2,76 | - | - | ALUMINIO | CORRER | 01 |

### PELE DE VIDRO

| COD | DIMENSÕES | ILUM / VENTIL. PROJETO | | ILUM / VENTIL. PREFEITURA | | MATERIAL | TIPO | QUANT |
|---|---|---|---|---|---|---|---|---|
| PV15 | 300 x 230 | - | - | - | - | ALUMINIO | ABRIR + FIXO | 01 |

### BOMBEIROS

| COD | ESPECIFICAÇÕES |
|---|---|
| PCF | PCF - PORTA CORTA-FOGO CONFORME NBR-11742 |
| CB1 | CORRIMÃO COM FIXAÇÃO NA PAREDE, AFASTADO DA MESMA 5cm, ALTURA DE 92cm DO PISO, COM SEÇÃO CIRCULAR (Ø 5cm), SEM ARESTAS VIVAS, CONFORME NORMA NBR 9077. |
| CB2 | ESQUADRIA JUNTO AO TETO, COM VENTILAÇÃO PERMANENTE (DIMENSÃO 1.20m x 1,20m = 1,44m2), DOTADA DE 4 FOLHAS BASCULANTES FIXAS NA POSIÇÃO ABERTA, CADA UMA COM 1.20m x 0,30m (área= 0,36m2), EM VIDRO DE SEGURANÇA ARAMADO E PERFIS REFORÇADOS DE AÇO, COM ESPESSURA MÍNIMA DE 3mm, CONFORME NORMA NBR 9077. |
| CB3 | TOMADA DE AR - ESQUADRIA JUNTO AO PISO, COM VENTILAÇÃO PERMANENTE (DIM.: 1.20x1,00m=1,20m2), PERFIS REFORÇADOS DE AÇO, COM ESPESSURA MÍNIMA DE 3mm, CONFORME NORMA NBR 9077. |
| CB4 | ESQUADRIA COM VENEZIANA (120x70cm Ar=0,84m2), SITUADA JUNTO AO PISO (DUTO DE ENTRADA DE 120x73cm) A=1,00m2 (VENEZIANA DE ALUMÍNIO-INCOMBUSTÍVEL). |
| CB5 | ESQUADRIA COM VENEZIANA (120x70cm Ar=0,84m2), SITUADA JUNTO AO TETO (DUTO DE SAÍDA DE 120x73cm/220x53cm) A=1,20m2 (VENEZIANA DE ALUMÍNIO-INCOMBUSTÍVEL). |
| CB6 | GUARDA-CORPO COM FIXAÇÃO NO PISO, ALTURA DE 110cm DO MESMO, COM SEÇÃO CIRCULAR (Ø 5cm), SEM ARESTAS VIVAS, E PRESENÇA DE LONGARINAS INTERMEDIÁRIAS COM O MÁXIMO DE 15cm DE AFASTAMENTO ENTRE ELAS, CONFORME NORMA NBR 9077.<br>CORRIMÃO COM FIXAÇÃO NO GUARDA-CORPO, ALTURA DE 92cm DO PISO, COM SEÇÃO CIRCULAR (Ø 6cm), SEM ARESTAS VIVAS, CONFORME NORMA NBR 9077. |
| CB8 | GRELHA DE ALUMINIO INCOMBUSTÍVEL (195x120cm Ar=2,34m2), SITUADA NA TOMADA DE AR DO DUTO DE ENTRADA A = 1,53m² |

***OBSERVAÇÕES:**

*A ENCAIXOTADO/ADEQUAÇÃO/TECNOLOGIA/VENTILAÇÃO DAS VENTILAÇÕES PERMANENTES DOS AMBIENTES QUE SEGUEM A NORMA ABNT NBR 13103

*OS VALORES DE PISTORIL INDICADOS NA TABELA REFEREM-SE À MEDIDA EM RELAÇÃO AO PISO ACABADO.

*ESTE ESCRITÓRIO SE ISENTA DE QUALQUER RESPONSABILIDADE CASO AS NORMAS TÉCNICAS VIGENTES NA ÉPOCA DA EXECUÇÃO NÃO SEJAM SEGUIDAS.

*VENTILAÇÃO PERMANENTE NA ÁREA DE SERVIÇO CONFORME NORMA NBR-7199/90
DEVERÁ SER EXECUTADO UM OBRA UMA VENEZIANA COM VENTILAÇÃO PERMANENTE NA PORTA DA ÁREA DE SERVIÇO COM ÁREA ÚTIL DE 200m2, A 80cm DO PISO, ALÉM DA VENEZIANA COM VENTILAÇÃO PERMANENTE NA JANELA DESTE AMBIENTE.

*OS DIMENSIONAMENTOS DE ESQUADRIAS, USADOS NO CASPO PREFEITURA SE REFEREM A POR SITUAÇÃO APRESENTADA NO PROJETO (MAIOR ÁREA DE AMBIENTE).

| REVISÃO | | | |
|---|---|---|---|
| 6 | 16/09/2013 | AJUSTES BROOKFIELD | CRISTINA |
| 4 | 26/08/2013 | CORREÇÕES BOMBEIROS: AJUSTE PORTA ROTA DE FUGA / CORREÇÃO PAVIC: VAGAS | ELIANE |
| 3 | 05/07/2013 | CORREÇÕES PREFEITURA: TEXTOS E COTAS | ELIANE |
| 2 | 03/05/2013 | CORREÇÕES PREFEITURA: TEXTOS E COTAS / COMPAT. INTERIORES ÁREAS COMUNS E PAISAGISMO | ELIANE |
| 1 | 25/02/2013 | REVISÃO DA ESTRUTURA DE FEV/2013 | ELIANE |
| REV. | DATA | REFERÊNCIA | DESENHO |

OBSERVAR DATA DA ÚLTIMA REVISÃO / ELIMINAR PRANCHAS ANTERIORES

PREFEITURA MUNICIPAL DE CURITIBA

PREFEITURA MUNICIPAL DE CURITIBA
Esta cópia é fiel conforme o projeto aprovado pelo alvará nº 323604
emitido em 21/11/13
CTBA 05/11/13

Marcio Dala Marta
Arquiteto e Urbanista
PMC 19736 | CAU 99450-7

"o autor do projeto e o responsável técnico, são responsáveis civil e administrativamente pelo atendimento das especificações constantes dos anexos do decreto nº 212/2007, da legislação municipal e normas Brasileiras vigentes, sujeitando-se às sanções legais decorrentes de eventuais prejuízos de terceiros."

redução - reuso - sustentabacoccini

(41) 3026-6000 - www.bacoccini.com.br
bacocciarquitetura@bacoccini.com.br

bacoccini ARQUITETURA

obra CONSTRUÇÃO DE CONJUNTO HABITACIONAL 07 BLOCOS DE HABITAÇÃO COLETIVA EM ALVENARIA E RESTAURO DE 08 - CASA CALISTO

proprietário **SUECIA SPE EMPREENDIMENTOS IMOBILIÁRIOS LTDA**

autor do projeto
LUIZ AUGUSTO S.N.BACOCCINI — ARQUITETO CAU A76763-0
autor do projeto
ELIANE MOTTA DOS SANTOS — ARQUITETO CAU A74587-2
diretor do projeto
CRISTINA EICK JANZEN — ARQUITETO CAU A27857-0
co-autor do projeto
co-autor do projeto
resp. técnico
CLAYTON EGBERTO DE FREITAS — ENG. CIVIL CREA 26.655-D/PR
VICCON ENGENHARIA LTDA.

referência PLANTA SUBSOLO 3 - NÍVEL 21,87 - TORRE 3 | desenho CRISTINA | data JAN/2013 | escala 1:75

17 / 52

575 - VCG - CÂNDIDO HARTMANN

0100-arq-pl-0177-tb3-sem-05.dwg

## PLANTA TÉRREO/SUBSOLO 3 NIVEL 21,87 TORRE 3

| | |
|---|---|
| ESCALA | 1 : 75 |
| ÁREA COMP. TÉRREO | 544,76m² |
| ÁREA COMP. SUBSOLO | - |
| ÁREA N. COMP. TÉRREO* | 60,17m² |
| ÁREA N. COMP. SUBSOLO* | 931,34m² |
| ÁREA TOTAL | 1.036,27m² |

*ELEVADOR = 4,09m² + ESCADA = 15,47m² + RECREAÇÃO COBERTA = 36,61m² + ESTACIONAMENTO = 931,34m²)

| | |
|---|---|
| VAGAS: | |
| VAGAS SIMPLES NORMAIS: | 11 |
| VAGAS SIMPLES REDUZIDAS: | 04 |
| VAGAS DUPLAS NORMAIS: | 07 |
| VAGAS DUPLAS REDUZIDAS: | 02 |
| TOTAL VAGAS: | 24 |

VCG = CÂNDIDO HARTMANN

AsBEA PR