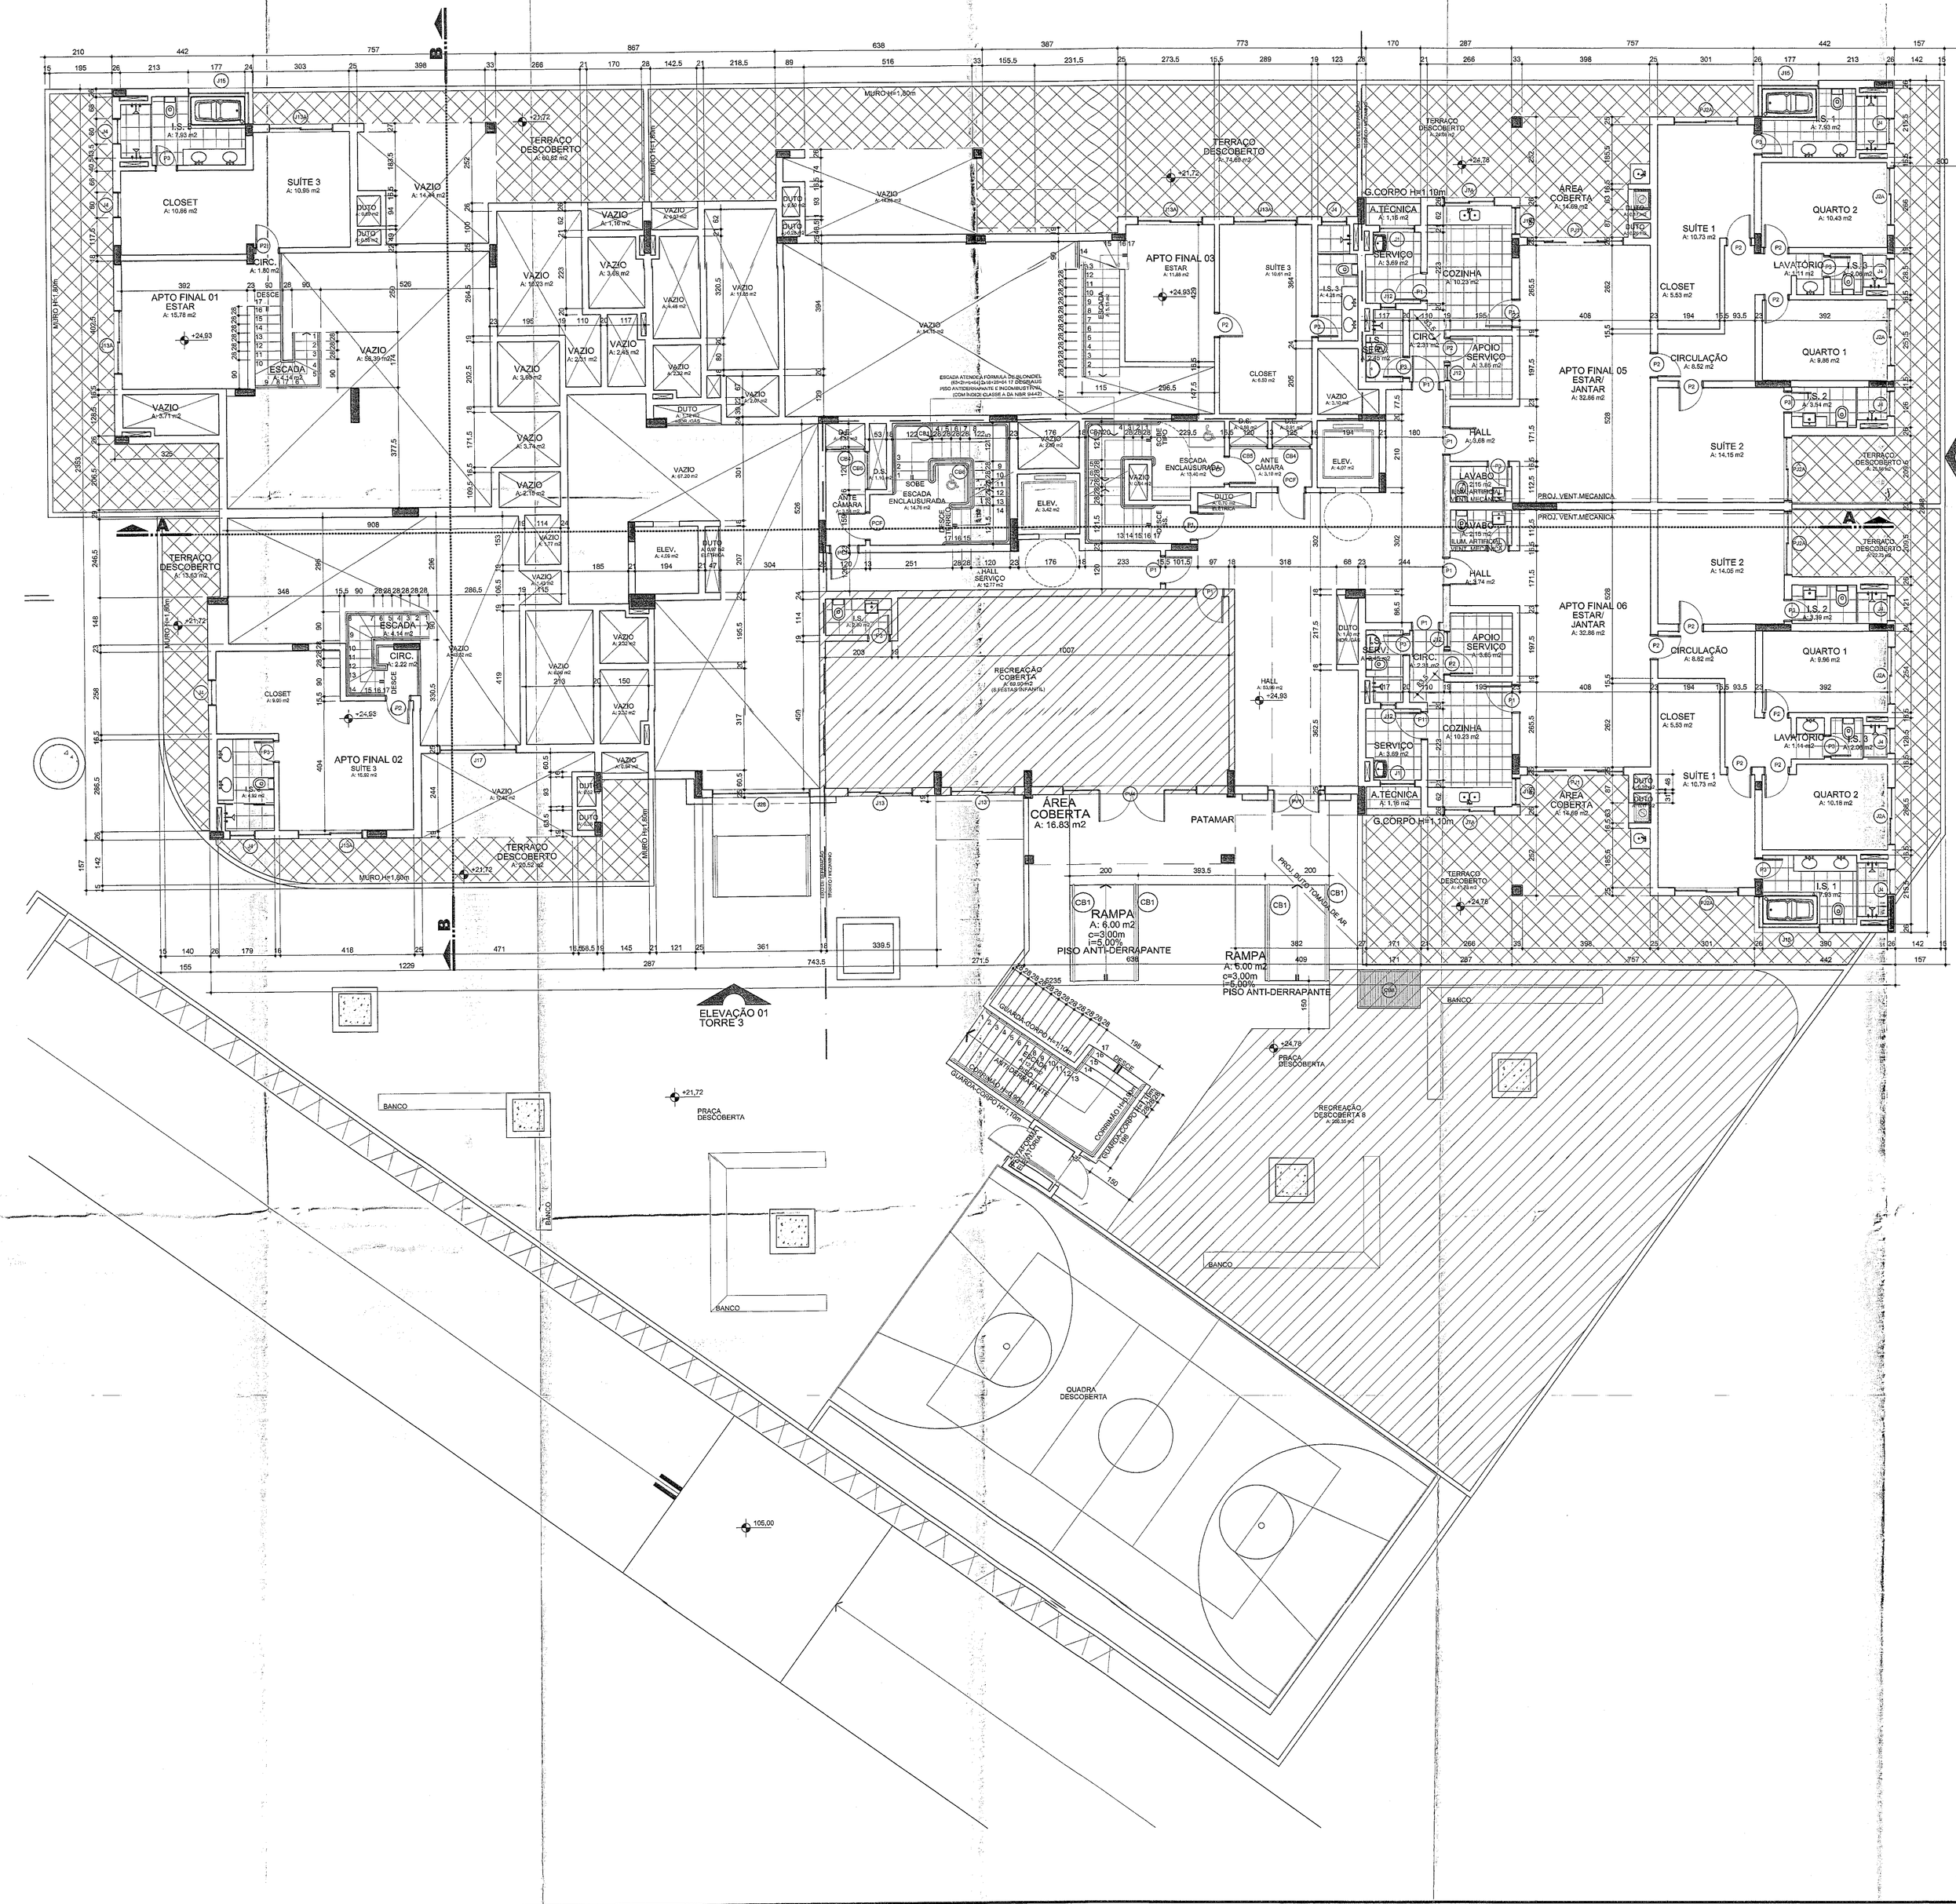
TERRAÇO DESCOBERTO A: 50,68 m2
TERRAÇO DESCOBERTO A: 74,66 m2
APTO FINAL 01 ESTAR A: 10,78 m2
SUÍTE 3 A: 10,99 m2
CLOSET A: 10,66 m2
APTO FINAL 02 SUITE 3 A: 16,66 m2
CLOSET A: 5,60 m2
APTO FINAL 03 ESTAR A: 11,68 m2
SUÍTE 3 A: 10,61 m2
CLOSET A: 6,33 m2
SUÍTE 1 A: 10,73 m2
CLOSET A: 5,53 m2
SUÍTE 2 A: 14,16 m2
QUARTO 1 A: 9,88 m2
QUARTO 2 A: 10,43 m2
APTO FINAL 05 ESTAR/ JANTAR A: 32,86 m2
SUÍTE 1 A: 10,73 m2
CLOSET A: 5,53 m2
SUÍTE 2 A: 14,06 m2
QUARTO 1 A: 9,96 m2
QUARTO 2 A: 10,16 m2
APTO FINAL 06 ESTAR/ JANTAR A: 32,86 m2
SUÍTE 1 A: 10,73 m2
CLOSET A: 5,53 m2
SUÍTE 2 A: 14,06 m2
QUARTO 1 A: 9,96 m2
QUARTO 2 A: 10,16 m2
ÁREA COBERTA A: 16,83 m2
PATAMAR
RAMPA A: 6,00 m2 i=3,00m i=6,00% PISO ANTI-DERRAPANTE
RECREAÇÃO COBERTA A: 68,50 m2
RECREAÇÃO DESCOBERTA A: 268,00 m2
QUADRA DESCOBERTA
PRAÇA DESCOBERTA
BANCO
ELEVAÇÃO 01 TORRE 3
ELEVAÇÃO 02 TORRE 3
A.TÉCNICA A: 1,18 m2
A.TÉCNICA A: 1,19 m2
ÁREA COBERTA A: 14,66 m2
ÁREA COBERTA A: 14,66 m2
COZINHA A: 10,23 m2
SERVIÇO A: 3,68 m2
APOIO SERVIÇO A: 3,80 m2
CIRCULAÇÃO A: 8,52 m2
LAVATÓRIO A: 3,11 m2
LAVABO A: 2,10 m2
HALL A: 3,68 m2
HALL A: 3,74 m2
HALL A: 10,68 m2
HALL SERVIÇO A: 10,77 m2
ESCADA ENCLAUSURADA A: 14,40 m2
ESCADA ENCLAUSURADA A: 14,76 m2
ESCADA A: 4,44 m2
ESCADA A: 4,30 m2
ANTE CÂMARA A: 3,31 m2
ANTE CÂMARA A: 3,31 m2
ELEV. A: 4,69 m2
ELEV. A: 4,69 m2
ELEV. A: 3,42 m2
CIRC. A: 1,80 m2
CIRC. A: 2,22 m2
CIRC. A: 2,30 m2
DUTO A: 0,66 m2
DUTO A: 0,66 m2
DUTO A: 0,66