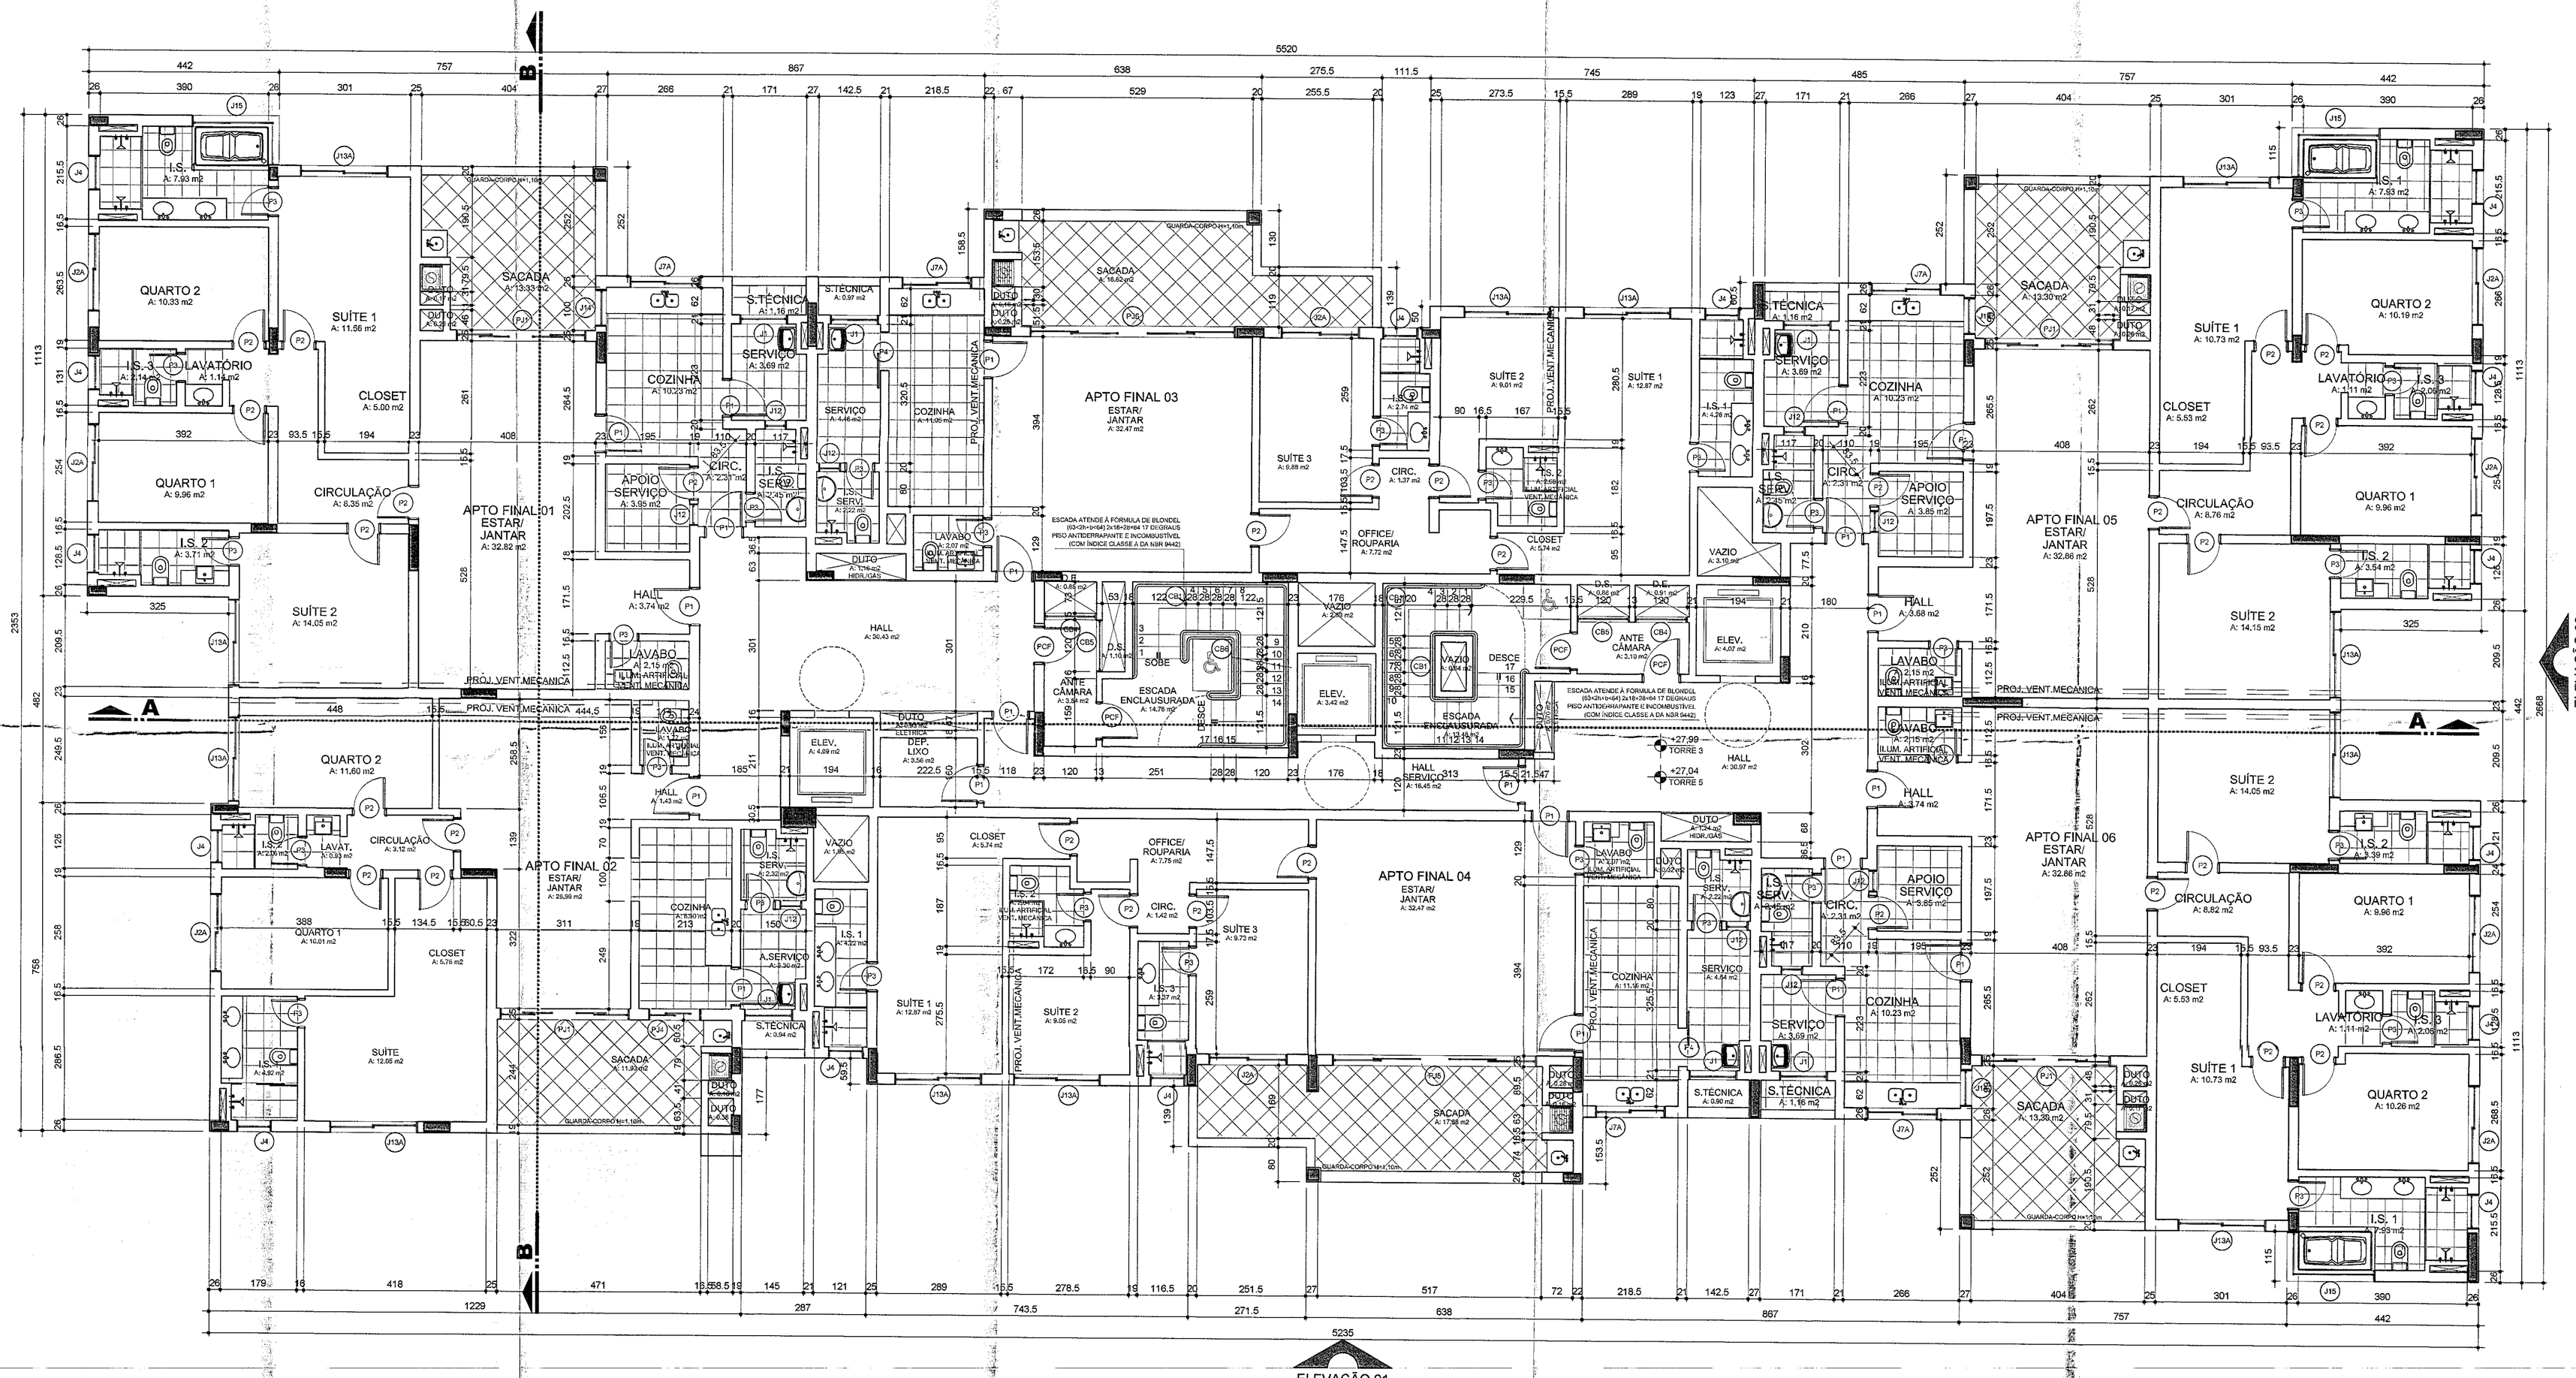
APTO FINAL 01 ESTAR/ JANTAR A: 32,82 m2
APTO FINAL 02 ESTAR/ JANTAR A: 29,99 m2
APTO FINAL 03 ESTAR/ JANTAR A: 32,47 m2
APTO FINAL 04 ESTAR/ JANTAR A: 32,47 m2
APTO FINAL 05 ESTAR/ JANTAR A: 32,86 m2
APTO FINAL 06 ESTAR/ JANTAR A: 32,86 m2
QUARTO 1 A: 9,96 m2
QUARTO 2 A: 11,60 m2
QUARTO 2 A: 10,33 m2
SUÍTE 1 A: 11,56 m2
SUÍTE 2 A: 14,05 m2
SUÍTE A: 12,65 m2
CIRCULAÇÃO A: 6,35 m2
CLOSET A: 5,00 m2
CLOSET A: 5,74 m2
I.S. 1 A: 2,71 m2
I.S. 2 A: 2,71 m2
I.S. 3 A: 2,14 m2
LAVATÓRIO A: 1,14 m2
LAVAT. A: 0,93 m2
I.S. A: 7,93 m2
I.S. A: 4,09 m2
I.S. A: 4,28 m2
I.S. A: 6,80 m2
I.S. A: 7,03 m2
I.S. 1 A: 7,03 m2
I.S. 2 A: 3,54 m2
I.S. 3 A: 3,39 m2
I.S. 1 A: 7,99 m2
I.S. 1 A: 4,28 m2
I.S. 1 A: 2,31 m2
I.S. 1 A: 1,16 m2
I.S. 2 A: 2,31 m2
I.S. 2 A: 2,20 m2
I.S. 3 A: 2,27 m2
I.S. 1 A: 1,92 m2
I.S. 2 A: 2,20 m2
I.S. 3 A: 2,20 m2
I.S. 1 A: 2,20