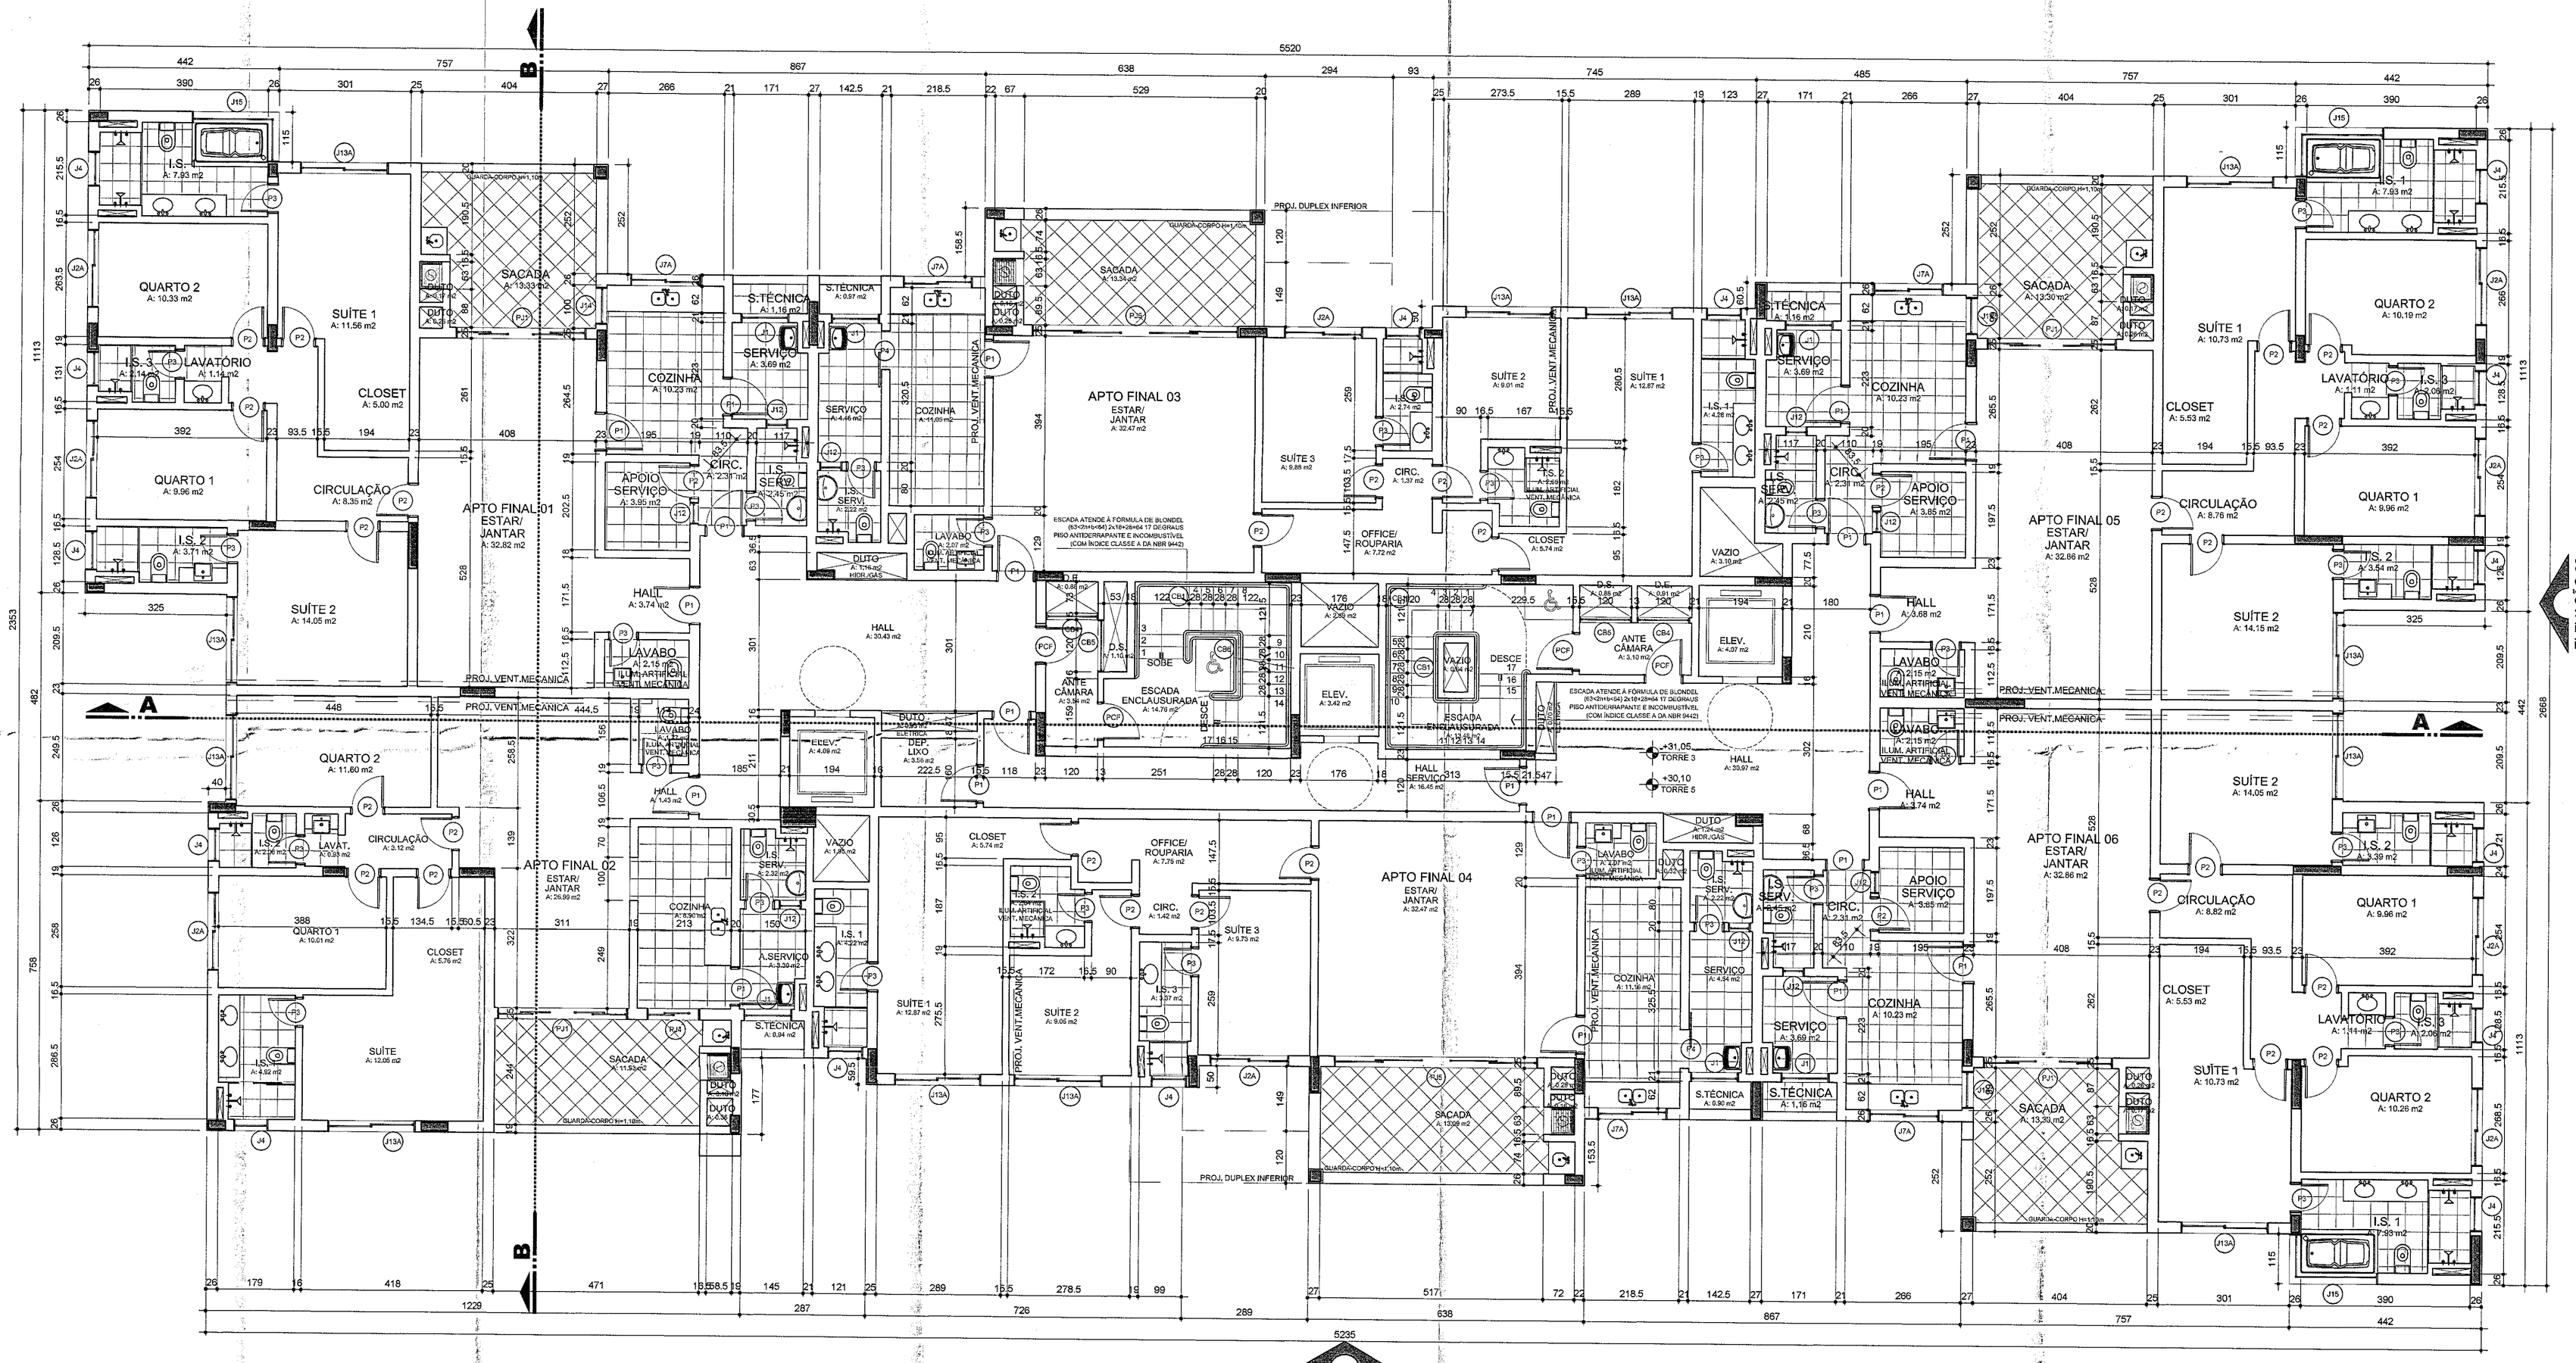

PLANTA 3ºPAVTO. - TORRES 3 E 5

ESCALA 1:75

AREA COMPUTAVEL	1.033,46m² x 2 TORRES = 2.066,98m²
AREA NÃO COMPUTAVEL*	84,98m² x 2 TORRES = 169,96m²
AREA TOTAL CONSTRUÍDA	1.118,47m² x 2 TORRES = 2.236,94m²

* ESCADA (37,39m²)+ELEVADOR (11,59m²)+SACADA (96,00m²)

TABELA DE ESQUADRIAS - 3° PAVTO. TORRES 3 E 5

PORTAS

COD	DIMENSÕES	ILUM / VENTIL. PROJETO		ILUM / VENTIL. PREFEITURA		MATERIAL	TIPO	QUANT
P1	80 x 210	-	-	-	-	MADEIRA	ABRIR	21
P2	70 x 210	-	-	-	-	MADEIRA	ABRIR	30
P3	60 x 210	-	-	-	-	MADEIRA	ABRIR	29
P4	80 x 210	-	-	-	-	MADEIRA	CORRER	02

JANELAS

COD	DIMENSÕES	ILUM / VENTIL. PROJETO		ILUM / VENTIL. PREFEITURA		MATERIAL	TIPO	QUANT
J1	110 x 120 x 110	1,32	0,66	0,57	0,28	ALUMINIO	CORRER/VENEZ.	06
J2A	180 x 120 x 110	1,92	0,96	1,71	0,86	ALUMINIO	CORRER/VENEZ.	09
J4	80 x 60 x 170	0,48	0,48	-	0,27	ALUMINIO	MÁXIMO-AR	15
J7A	180 x 120 x 110	1,92	1,60	1,40	0,70	ALUMINIO	CORRER/VENEZ.	05
J12	50 x 70 x 170	0,35	0,35	-	0,31	ALUMINIO	MÁXIMO-AR	09
J13A	200 x 180 x 50	3,20	1,00	2,34	1,17	ALUMINIO	CORRER/FIXO/VENEZ.	12
J14	85 x 120 x 110	1,02	0,51	-	-	ALUMINIO	GUILHOTINA	03
J15	318 x 60 x 170	1,91	1,91	0,99	0,50	ALUMINIO	MÁXIMO-AR	03

PORTAS - JANELAS

COD	DIMENSÕES	ILUM / VENTIL. PROJETO		ILUM / VENTIL. PREFEITURA		MATERIAL	TIPO	QUANT
PJ1	300 x 230	6,90	3,45	5,48	2,74	ALUMINIO	CORRER	04
PJ4	120 x 230	2,76	1,38	1,11	0,56	ALUMINIO	CORRER/VENEZ.	01
PJ5	470 x 230	10,81	5,41	5,41	2,71	ALUMINIO	CORRER	02

BOMBEIROS

COD	ESPECIFICAÇÕES
PCF	PCF - PORTA CORTA-FOGO CONFORME NBR-11742
CB1	CORRIMÃO COM FIXAÇÃO NA PAREDE, AFASTADO DA MESMA 5cm, ALTURA DE 92cm DO PISO, COM SEÇÃO CIRCULAR (Ø 5cm), SEM ARESTAS VIVAS, CONFORME NORMA NBR 9077.
CB2	ESQUADRIA JUNTO AO TETO, COM VENTILAÇÃO PERMANENTE (DIMENSÃO: 1,20m x 1,20m = 1,44m2), DOTADA DE 4 FOLHAS BASCULANTES FIXAS NA POSIÇÃO ABERTA, CADA UMA COM 1,20m x 0,30m (area= 0,36m2), EM VIDRO DE SEGURANÇA ARAMADO E PERFIS REFORÇADOS DE AÇO, COM ESPESSURA MÍNIMA DE 3mm, CONFORME NORMA NBR 9077.
CB3	TOMADA DE AR - ESQUADRIA JUNTO AO PISO, COM VENTILAÇÃO PERMANENTE (DIM.: 1,20x1,00m=1,20m2), PERFIS REFORÇADOS DE AÇO, COM ESPESSURA MÍNIMA DE 3mm, CONFORME NORMA NBR 9077.
CB4	ESQUADRIA COM VENEZIANA (120x70cm A= 0,84m2), SITUADA JUNTO AO PISO (DUTO DE ENTRADA DE 120x73cm) A=1,00m2 (VENEZIANA DE ALUMÍNIO-INCOMBUSTÍVEL).
CB5	ESQUADRIA COM VENEZIANA (120x70cm A=0,84m2), SITUADA JUNTO AO TETO (DUTO DE SAÍDA DE 120x73cm/208x53cm) A=1,00m2 (VENEZIANA DE ALUMÍNIO-INCOMBUSTÍVEL).
CB6	GUARDA-CORPO COM FIXAÇÃO NO PISO, ALTURA DE 110cm DO MESMO, COM SEÇÃO CIRCULAR (Ø 5cm), SEM ARESTAS VIVAS, E PRESENÇA DE LONGARINAS INTERMEDIÁRIAS COM O MÁXIMO DE 15cm DE AFASTAMENTO ENTRE ELAS, CONFORME NORMA NBR 9077. CORRIMÃO COM FIXAÇÃO NO GUARDA-CORPO, ALTURA DE 92cm DO PISO, COM SEÇÃO CIRCULAR (Ø 5cm), SEM ARESTAS VIVAS, CONFORME NORMA NBR 9077.

***OBSERVAÇÕES:**

*A SACADA NÃO PODERÁ SER FECHADA EM FUNÇÃO DAS VENTILAÇÕES PERMANENTES DOS AMBIENTES QUE SEGUEM A NORMA ABNT NBR 13103.

*OS VALORES DE PISTORIL INDICADOS NA TABELA REFEREM-SE À MEDIDA EM RELAÇÃO AO PISO ACABADO.

*ESTE ESCRITORIO SE ISENTA DE QUALQUER RESPONSABILIDADE CASO AS NORMAS TECNICAS VIGENTES NA ÉPOCA DA EXECUÇÃO NÃO SEJAM SEGUIDAS.

*VENTILAÇÃO PERMANENTE NA ÁREA DE SERVIÇO CONFORME NORMA NBR-7199/93
DEVERÁ SER EXECUTADO EM OBRA UMA VENEZIANA COM VENTILAÇÃO PERMANENTE NA PORTA DA ÁREA DE SERVIÇO COM ÁREA ÚTIL DE 200m2, A NÍVEL DO PISO, ALÉM DA VENEZIANA COM VENTILAÇÃO PERMANENTE NA JANELA DESTE AMBIENTE.

*OS DIMENSIONAMENTOS DE ESQUADRIAS, USADOS NO CAMPO PREFEITURA SE REFEREM À PIOR SITUAÇÃO APRESENTADA NO PROJETO (MAIOR ÁREA DE AMBIENTE).

REVISÃO				
	5	19/09/2013	AJUSTES BROOKFIELD	CRISTINA
	4	16/08/2013	AJUSTE PD TÉRREO	ELIANE
	3	03/07/2013	CORREÇÕES PREFEITURA: CARIMBO	CLAUDIA
	2	02/04/2013	CORREÇÕES PREFEITURA: TEXTOS E COTAS	ELIANE
	1	25/02/2013	REVISÃO DA ESTRUTURA DE FEV/2013	ELIANE
	REV.	DATA	REFERÊNCIA	DESENHO

OBSERVAR DATA DA ÚLTIMA REVISÃO / ELIMINAR PRANCHAS ANTERIORES

PREFEITURA MUNICIPAL DE CURITIBA

Esta cópia está conforme o projeto aprovado pelo Alvará nº 323604 emitido em 21/11/13

CTBA 21/11/13

Marcio Dula Marta
Arquiteto e Urbanista
PHC 164736 | CAU 99496

"o autor do projeto e o responsável técnico, são responsáveis civil e administrativamente pelo atendimento das especificações constantes nos anexos do decreto nº 212/2007, da legislação municipal e normas Brasileiras vigentes, sujeitando-se às sanções legais decorrentes de eventuais prejuízos a terceiros."

redução - reuso - sustentabilidade

bacoccini ARQUITETURA
(41) 3254-8050 - www.bacoccini.com.br
bacoccini@arquitetura@bacoccini.com.br

obra CONSTRUÇÃO DE CONJUNTO HABITACIONAL 07 BLOCOS DE HABITAÇÃO COLETIVA EM ALVENARIA E 1 ESTAURO DE USO CASA CALISTO

proprietário
SUECIA SPE EMPREENDIMENTOS IMOBILIÁRIOS LTDA

autor do projeto
LUIZ AUGUSTO S.N.BACOCCINI — ARQUITETO CAU A13801-2
co-autor do projeto
ELIANE MANFIO SANTOS — ARQUITETO CAU A34807-0
co-autor do projeto
CRISTINA EKK JANZEN — ARQUITETO CAU A27857-0
co-autor do projeto
co-autor do projeto
resp. técnico
CLAYTON EGBERTO DE FREITAS — ENG. CIVIL CREA 38.835-D/PR
construção
VCCOM ENGENHARIA LTDA

referência PLANTA 3°PAVTO. TORRES 3 E 5 | desenho CRISTINA | data JAN/2013 | escala INDICADA

20 / 52 ARQUITETÔNICO

575 - VCG - CÂNDIDO HARTMANN

0106-arq-pl-020-bl3-3pav-r05.dwg

VCG - CÂNDIDO HARTMANN

AsBEA Associação Brasileira dos Escritórios de Arquitetura

PR