


**CORTE BB TORRE 5**  
ESCALA 1:75

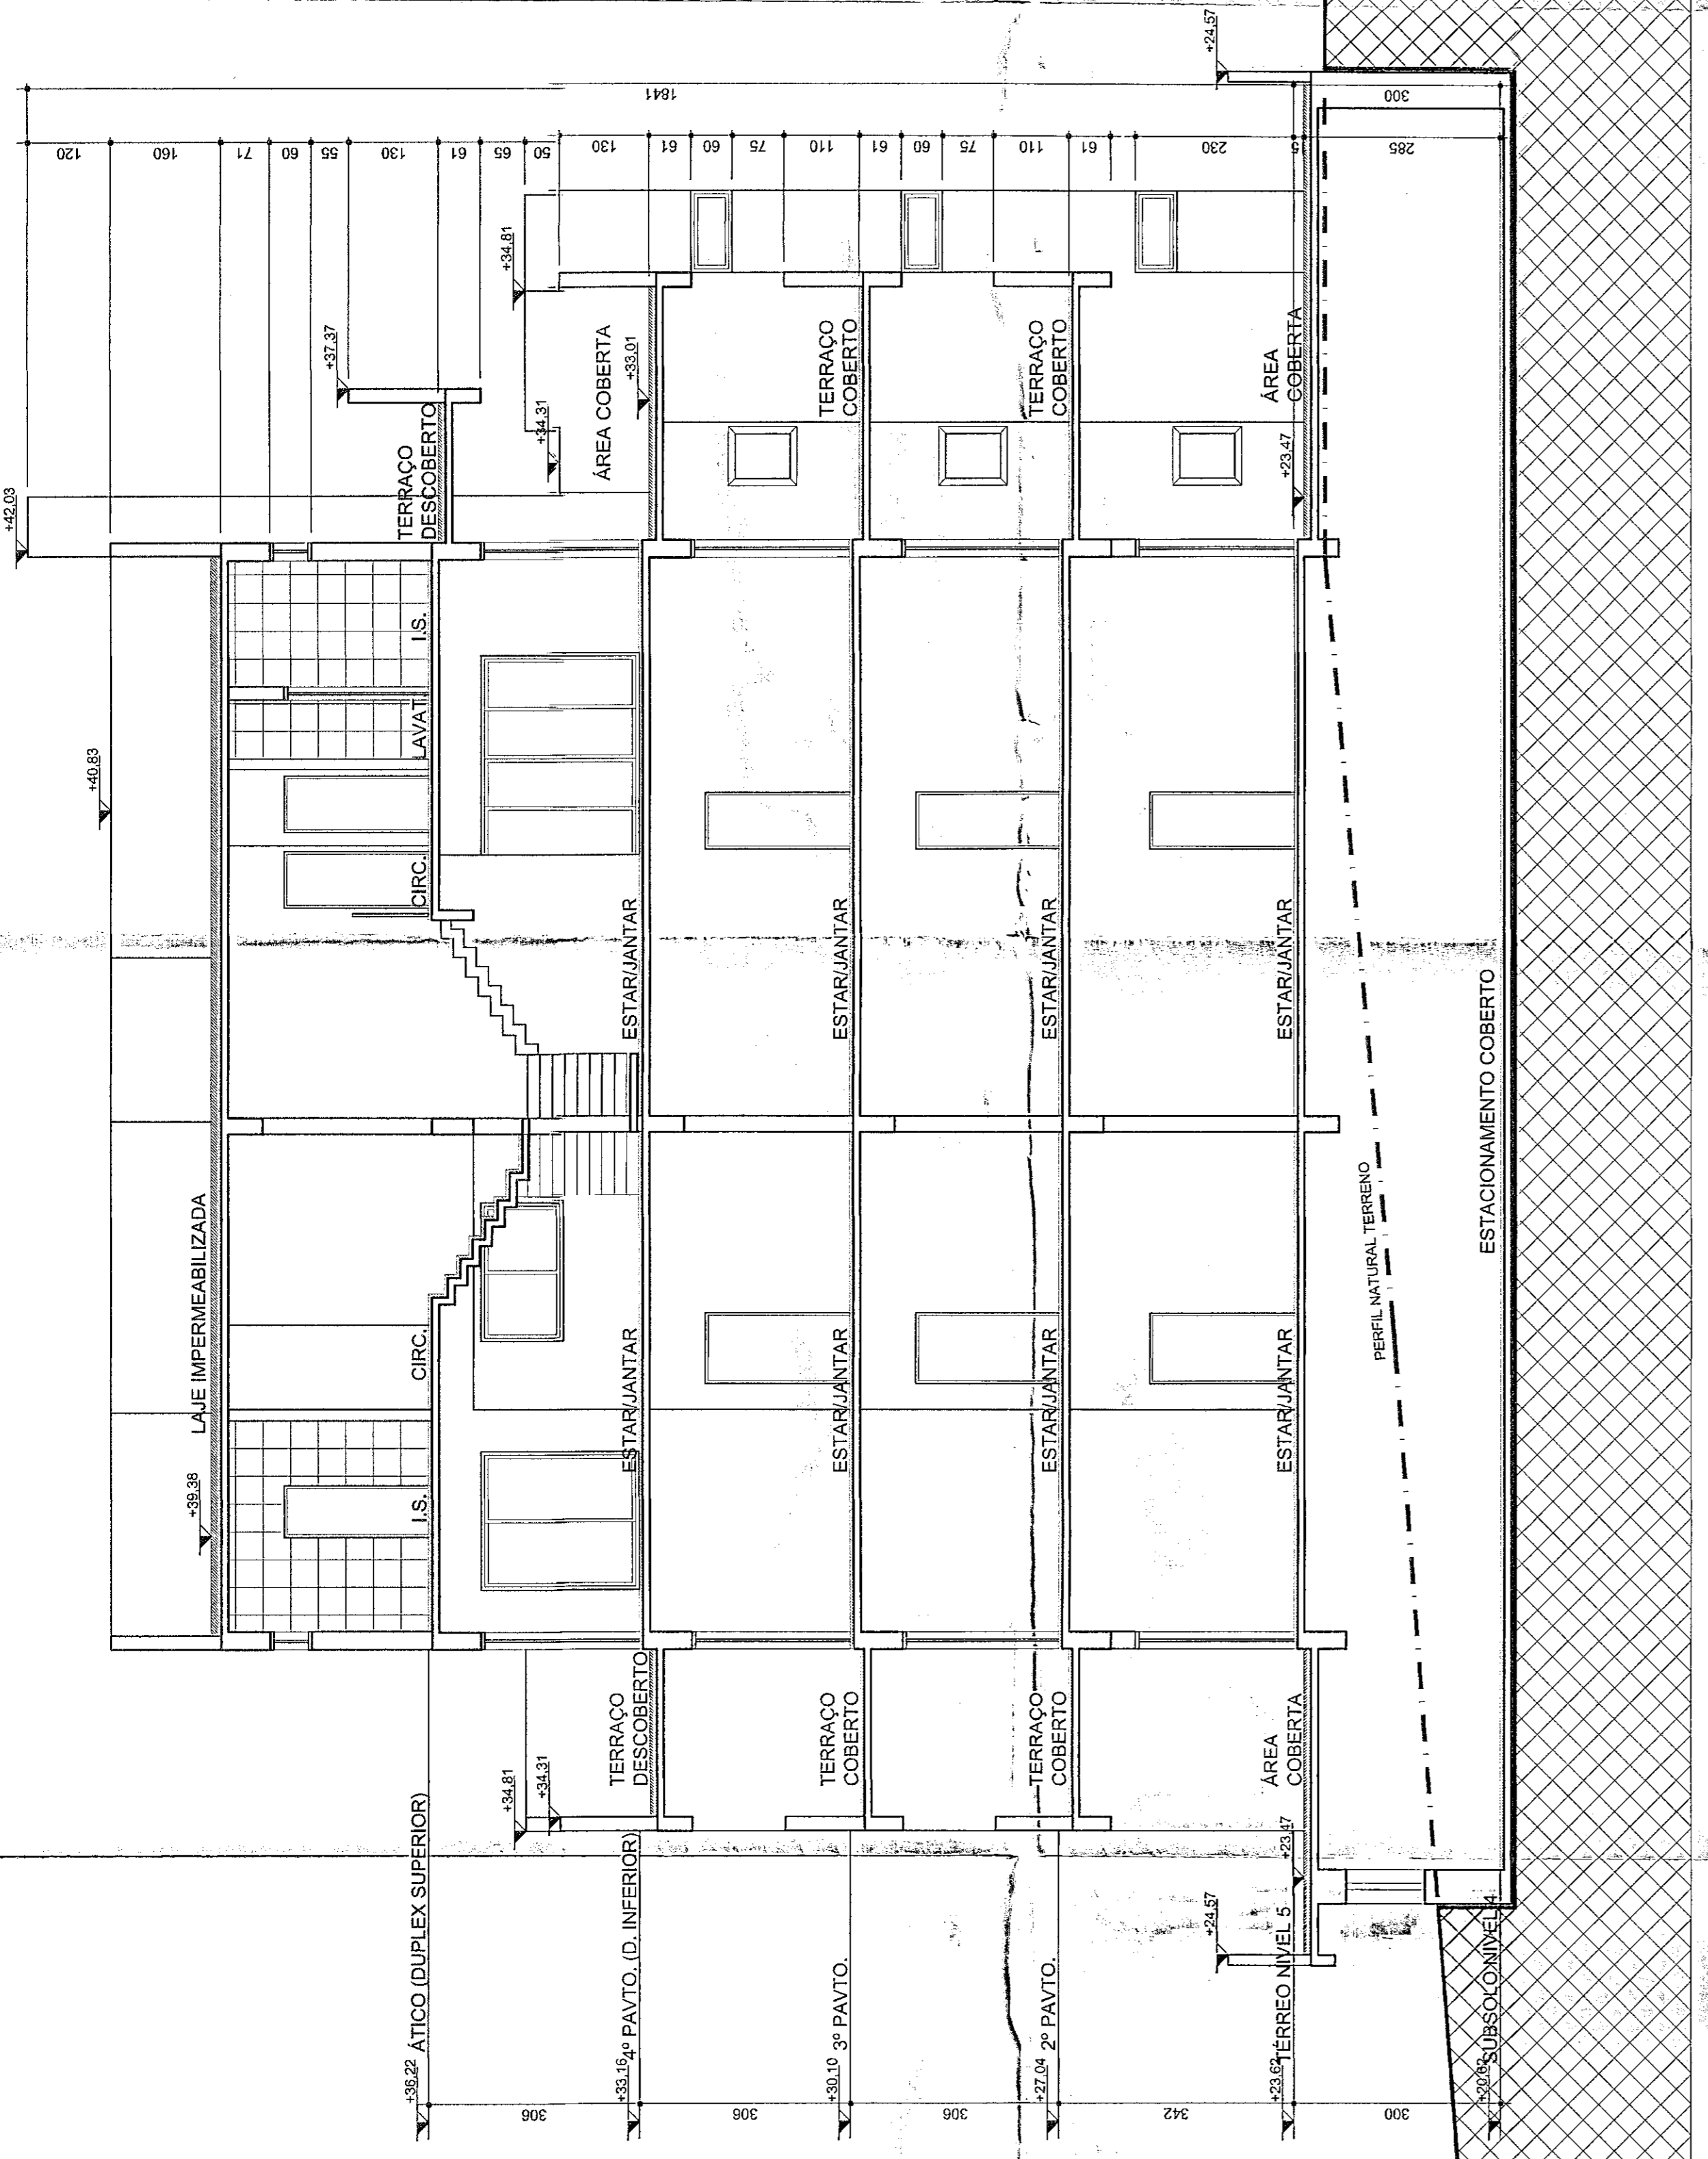

**CORTE AA TORRE 5**  
ESCALA 1:75

PREFEITURA MUNICIPAL DE CURITIBA  
 Esta obra está em conformidade com o projeto aprovado pelo Conselho Municipal de Arquitetura e Urbanismo (CMAU) em 15/03/2011.  
 emitido em 22/03/2011  
 CTEA 22/11/11

Helder Roberto Peres  
 PRC 142/11, 11/03/2011

REVISÃO  
 4 20/03/2011 ALIARTE DO TERMO DE LAJE IMPERMEABILIZADA  
 3 09/02/2011 CORREÇÕES PROJETUAL CADAMBO  
 2 03/03/2011 CORREÇÕES PROJETUAL, TAVEL E COFAR  
 1 21/03/2011 INCLUIÇÃO COFAR BR

OBSERVAR DATA DA ÚLTIMA REVISÃO PARA ANTERIORES  
 OBSERVAR DATA DA ÚLTIMA REVISÃO PARA ANTERIORES

baccocini  
 ARQUITETURA  
 SUECIA SPE EMPREENDIMENTOS IMOBILIÁRIOS LTDA

25  
 52