

**TABELA DE ESQUADRIAS - PAV. TERREO TORRE 1**










**REVISÃO**

REV.	DATA	REFERÊNCIA
01		
02		
03		

**PREFEITURA MUNICIPAL DE CURITIBA**  
 Esta cópia está conforme o projeto aprovado pelo Conselho Municipal de Planejamento Urbano e Mobilidade Urbana em 21/11/23  
 CTBA-051.111.1  
 OBR 111/13

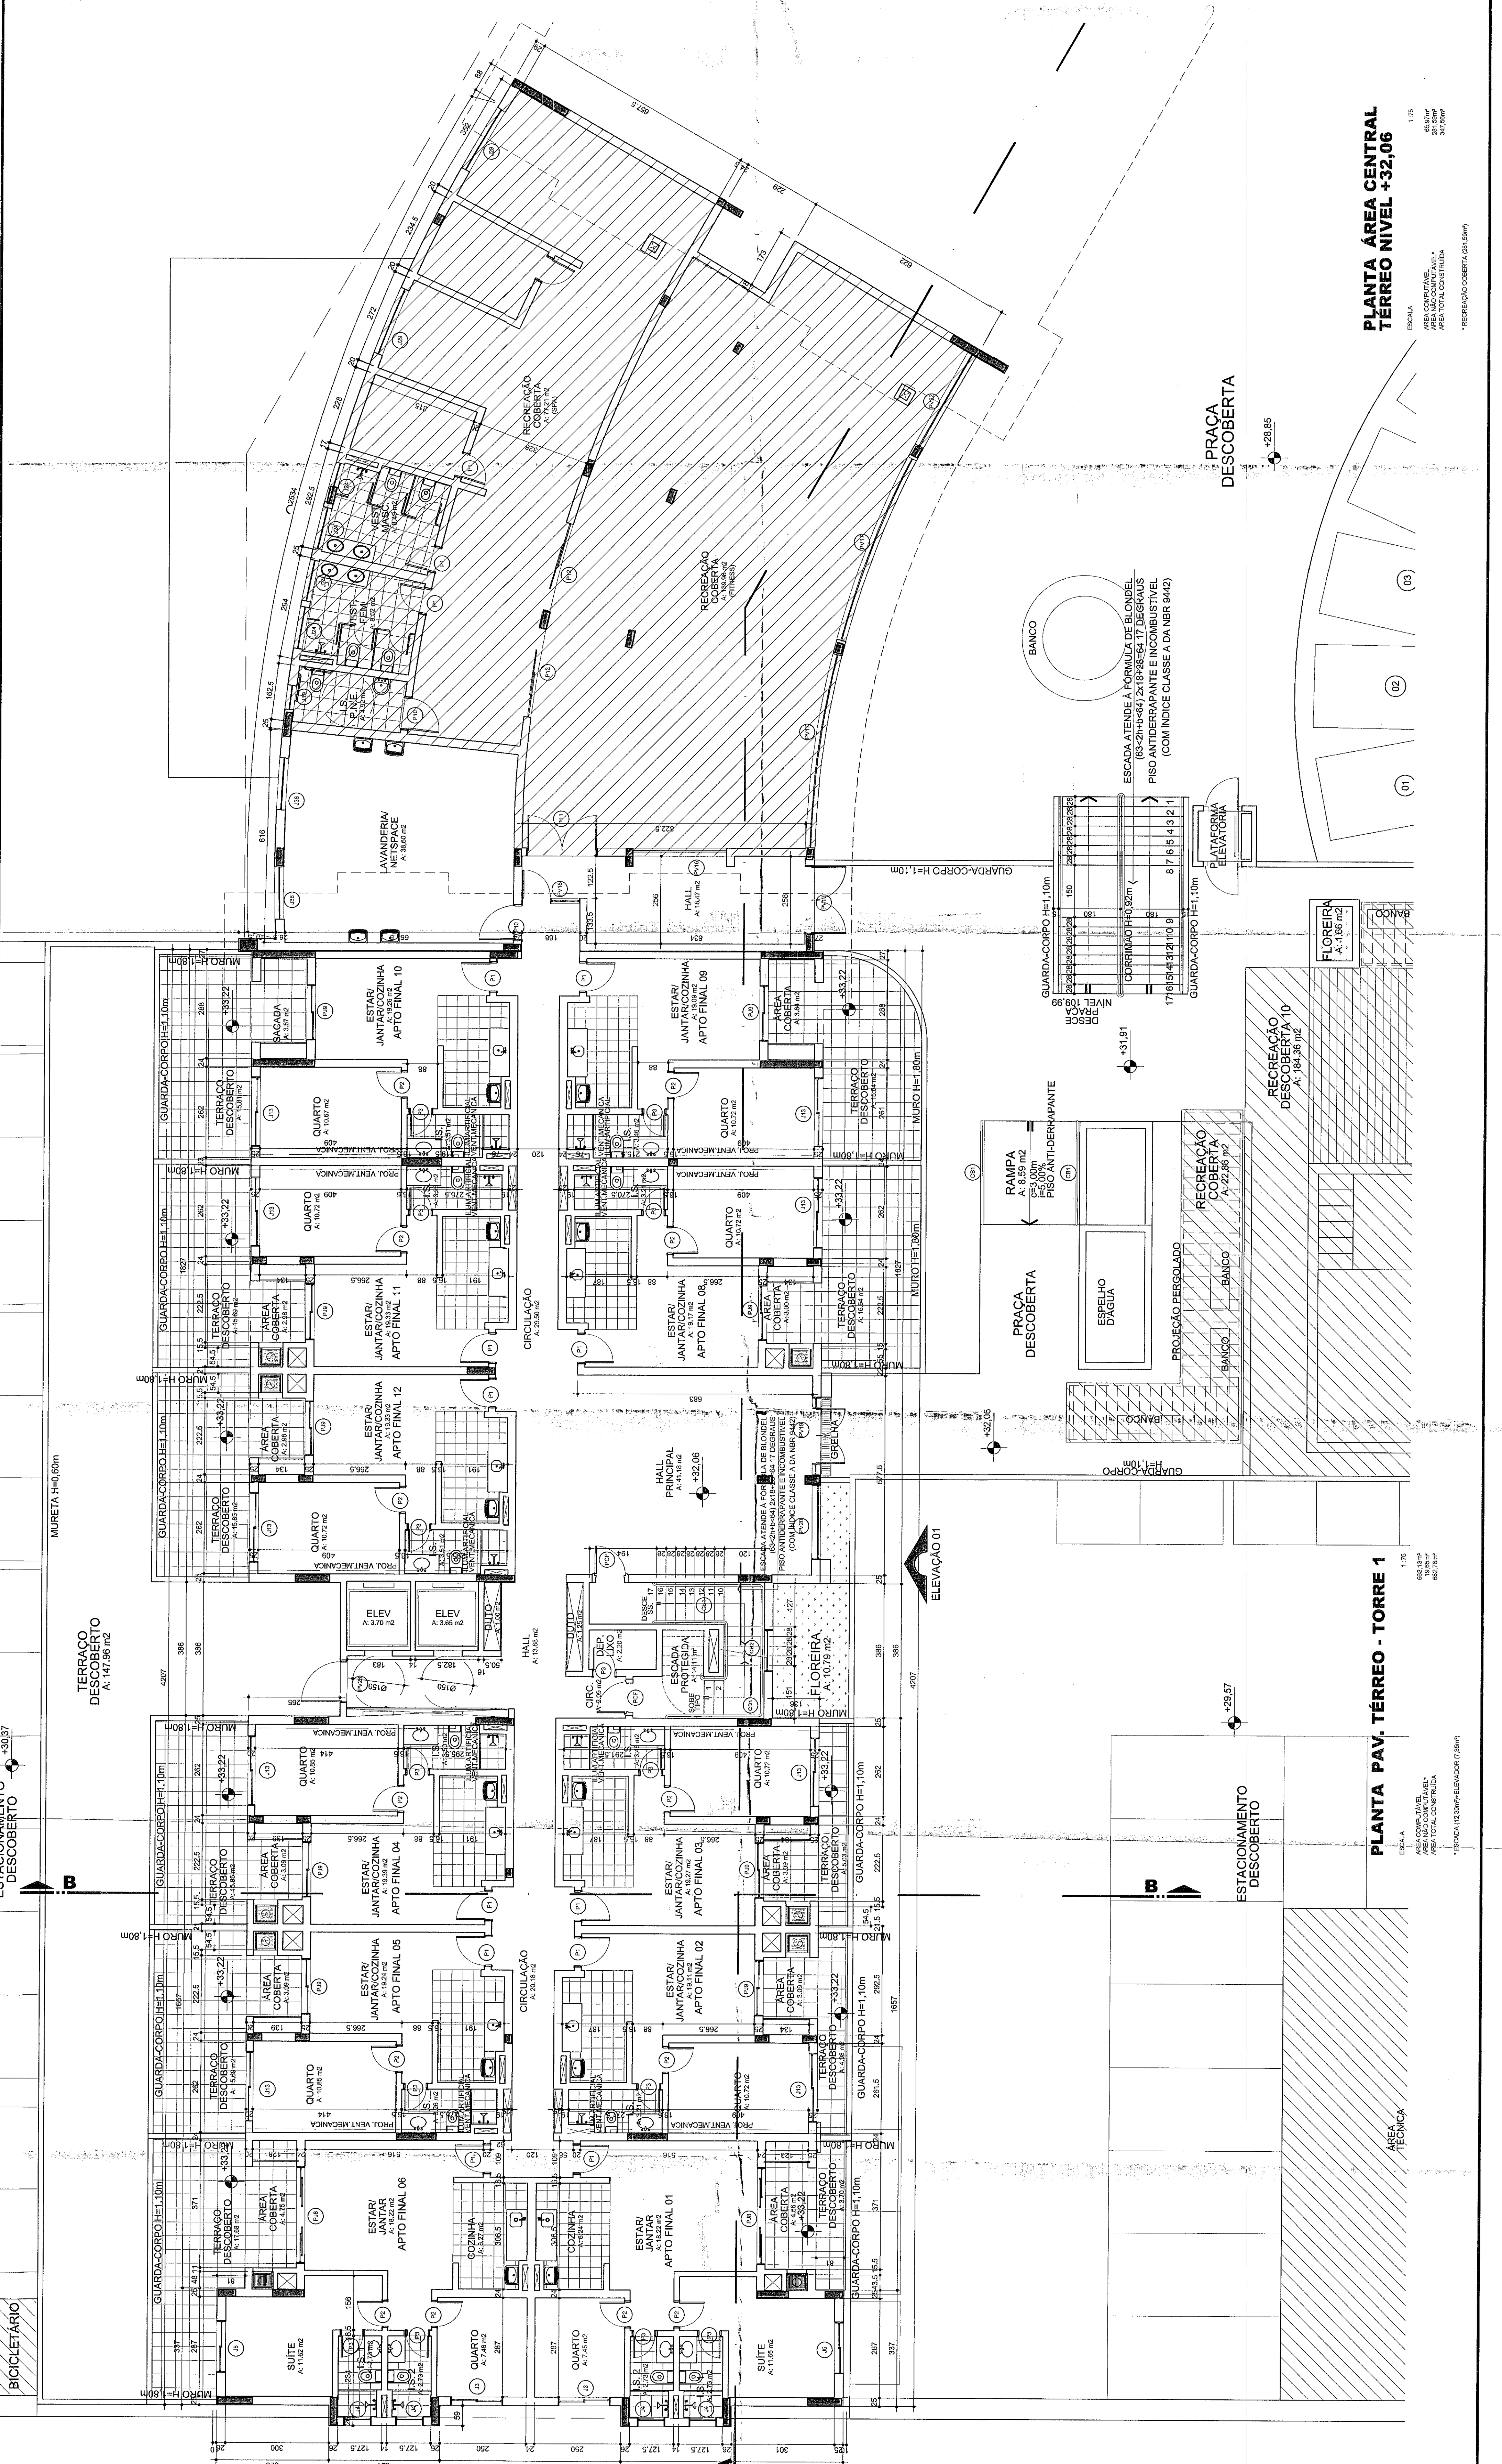

**PLANTA PAV. TERREO - TORRE 1**  
 ESCALA 1:75  
 DATA 08/11/13  
**PLANTA AREA CENTRAL TERREO NIVEL +32,06**  
 ESCALA 1:75  
 DATA 08/11/13  
**575 - VCG - CÂNDIDO HARTMANN**  
 ESCALA 1:75  
 DATA 08/11/13