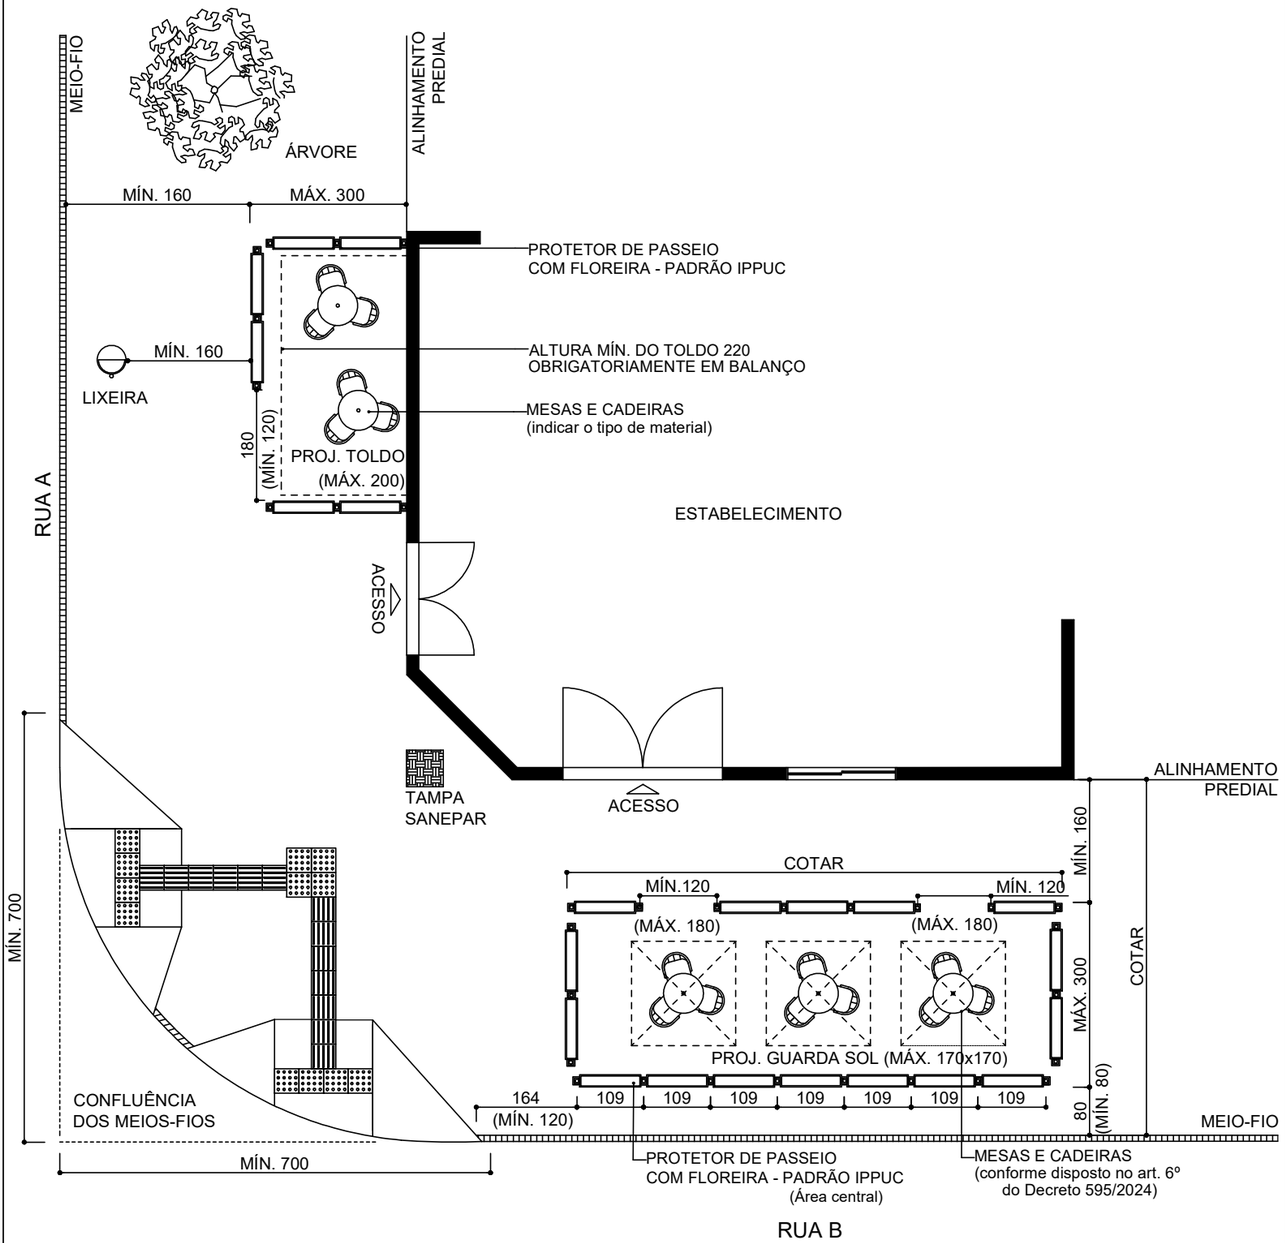

IMPLANTAÇÃO/SITUAÇÃO

ESCALA 1/100

Medidas deste modelo em cm

* UTILIZAR ESCALA ADEQUADA À PRANCHA E À CONFIGURAÇÃO DO LOCAL.

INDICAR: DIREÇÃO NORTE

ÁREA DE USO EXCLUSIVO DA PMC

Declaramos que as metragens, áreas, confrontações e situação são de inteira responsabilidade do responsável técnico e interessados mencionados abaixo.

TÍTULO

PROJETO PARA IMPLANTAÇÃO DE MESAS E CADEIRAS EM LOGRADOURO PÚBLICO

INDICAÇÃO FISCAL

00.000.000

REPRESENTANTE DO ESTABELECIMENTO

NOME COMPLETO SEM ABREVIAÇÕES - CPF 000.000.000-00

RESPONSÁVEL TÉCNICO

Nome do Profissional, Título e nº do Registro Profissional
Empresa Contratada (se houver)

ESCALA

1:100

A3 420x297mm