


MODELO DE PROJETO DE CADASTRAMENTO


ESTE MODELO FOI REVISADO EM 05/2025

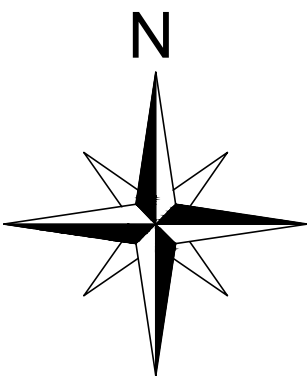

RUA LUZ DOS PINHAIS (W1693)

RUA 29 DE MARÇO (W293A)

Novo alinhamento predial

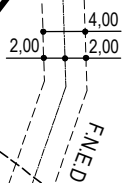

LOTE 007.00
A=3.300,00m²

BOSQUE NATIVO RELEVANTE
(BO-75.3-1-02)

Nascente
r = 50,00

Córrego

Área de Preservação Permanente (APP)
30,0

Limite da APP

ORIENTAÇÕES PARA O PROJETO DE PARCELAMENTO:

- Não é necessário escrever a indicação fiscal (I.F.) completa do confrontante, se o Setor e a Quadra coincidirem com a I.F. do lote de projeto. Poderá abreviar a informação escrevendo apenas o Lote: 001.000, por exemplo, suprimindo os 5 números iniciais.
- Altura mínima da fonte dos textos: 2mm
- Escala do projeto: 1:500
- Quando houver atingimento por projeto de rua, diretriz de alargamento ou de arruamento (alerta na Consulta informativa do Lote), é obrigatória a apresentação de levantamento topográfico, elaborado por profissional habilitado.
- A prancha em sua versão final será assinada digitalmente apenas pelo responsável técnico, dispensadas as assinaturas dos proprietários.
- Quando for necessário alterar a denominação original do lote(s), no caso de nomes muito longos após o parcelamento, poderá designar letras sequenciais para denominar os novos lotes. Por exemplo: Lote A; Lote B etc. Neste caso, substituir no título do projeto a palavra RESULTANDO por ORIGINANDO.

CONSULTAR TAMBÉM, EM MANUAIS E MODELOS UCT:

- [Modelo de Pranchas ABNT Padrão UCT](#)
- [Modelo de Carimbo Padrão UCT](#)
- [Modelo de Levantamento Topográfico Padrão UCT](#)
- [Títulos de Projeto de Parcelamento do Solo](#)
- [Tipos de Linhas para Projeto de Parcelamento do Solo](#)
- [Convenções Topográficas](#)

ÁREA DE USO EXCLUSIVO DA PMC

PROJETO APROVADO NOS TERMOS DO DECRETO 1133/2025

Declaro que as metragens, áreas, confrontações e situação são de inteira responsabilidade dos proprietários e responsável técnico.

TÍTULO

PROJETO DE CADASTRAMENTO DO LOTE 007.000,
MATRICULADO SOB O N.º 1693, DA 10ª CIRCUNSCRIÇÃO IMOBILIÁRIA

INDICAÇÃO FISCAL

99.029.007.000

PROPRIETÁRIO

MARIA JOSÉ DA SILVA - CPF 000.000.000-00
ANTÔNIO DA SILVA - CPF 000.000.000-00
JOÃO DE SOUZA - CPF 000.000.000-00

RESPONSÁVEL TÉCNICO

ESPAÇO PARA ASSINATURA DIGITAL


Nome do Profissional, Título e nº do Registro Profissional
Empresa Contratada (se houver)

ESCALA

1:500

MODELO DE PROJETO DE REGULARIZAÇÃO

ESTE MODELO FOI REVISADO EM 05/2025

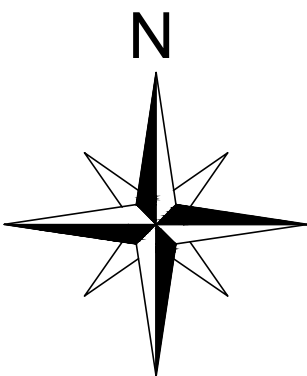

RUA LUZ DOS PINHAIS (W1693)

RUA 29 DE MARÇO (W293A)

Novo alinhamento predial

4.00
2.00 2.00
F.M.E.D

LOTE 007.00
A=3.300,00m²

BOSQUE NATIVO RELEVANTE
(80-75-3-1-02)

Nascente
r = 50,00

Córrego

Área de Preservação Permanente (APP)
30,0

Limite da APP

- ORIENTAÇÕES PARA O PROJETO DE PARCELAMENTO:
- Não é necessário escrever a indicação fiscal (I.F.) completa do confrontante, se o Setor e a Quadra coincidirem com a I.F. do lote de projeto. Poderá abreviar a informação escrevendo apenas o Lote: 001.000, por exemplo, suprimindo os 5 números iniciais.
 - Altura mínima da fonte dos textos: 2mm
 - Escala do projeto: 1:500
 - Quando houver atingimento por projeto de rua, diretriz de alargamento ou de arruamento (alerta na Consulta informativa do Lote), é obrigatória a apresentação de levantamento topográfico, elaborado por profissional habilitado.
 - A prancha em sua versão final será assinada digitalmente apenas pelo responsável técnico, dispensadas as assinaturas dos proprietários.
 - Quando for necessário alterar a denominação original do lote(s), no caso de nomes muito longos após o parcelamento, poderá designar letras sequenciais para denominar os novos lotes. Por exemplo: Lote A; Lote B etc. Neste caso, substituir no título do projeto a palavra RESULTANDO por ORIGINANDO.

CONSULTAR TAMBÉM, EM MANUAIS E MODELOS UCT:

[Modelo de Pranchas ABNT Padrão UCT](#)

[Modelo de Carimbo Padrão UCT](#)

[Modelo de Levantamento Topográfico Padrão UCT](#)

[Títulos de Projeto de Parcelamento do Solo](#)

[Tipos de Linhas para Projeto de Parcelamento do Solo](#)

[Convenções Topográficas](#)

ÁREA DE USO EXCLUSIVO DA PMC

PROJETO APROVADO NOS TERMOS DO DECRETO 1133/2025

Declaro que as metragens, áreas, confrontações e situação são de inteira responsabilidade dos proprietários e responsável técnico.

TÍTULO

PROJETO DE REGULARIZAÇÃO DO LOTE 007.000
CONSTITUÍDO DE PARTE DO LOTE B-3 DA PLANTA PINHÃO (1324),
MATRICULADO SOB O N.º 1693, DA 10ª CIRCUNSCRIÇÃO IMOBILIÁRIA

INDICAÇÃO FISCAL

99.029.007.000

PROPRIETÁRIO

MARIA JOSÉ DA SILVA - CPF 000.000.000-00
ANTÔNIO DA SILVA - CPF 000.000.000-00
JOÃO DE SOUZA - CPF 000.000.000-00

RESPONSÁVEL TÉCNICO

ESPAÇO PARA ASSINATURA DIGITAL


Nome do Profissional, Título e nº do Registro Profissional
Empresa Contratada (se houver)

ESCALA

1:500

MODELO DE PROJETO DE SUBDIVISÃO COM TRANSFERÊNCIA


ESTE MODELO FOI REVISADO EM 05/2025

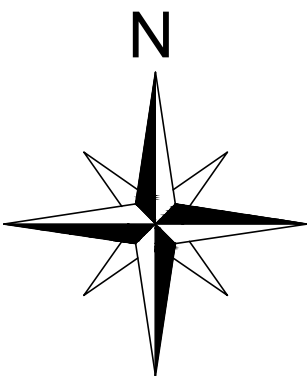

RUA LUZ DOS PINHAIS (W1693)

RUA 29 DE MARÇO (W293A)

Novo alinhamento predial

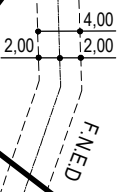

LOTE 03-A
A=3.055,25m²

040.000

Nascente
r = 50,00

BOSQUE NATIVO RELEVANTE
(BO-75.3-1-02)

031.000

028.000

055.000

55,55

55,55

55,00

55,00

LOTE 03-B
A=244,75m²

16,00

Córrego

Área de Preservação Permanente (APP)
30,00

Limite da APP

ORIENTAÇÕES PARA O PROJETO DE PARCELAMENTO:

- Não é necessário escrever a indicação fiscal (I.F.) completa do confrontante, se o Setor e a Quadra coincidirem com a I.F. do lote de projeto. Poderá abreviar a informação escrevendo apenas o Lote: 001.000, por exemplo, suprimindo os 5 números iniciais.
- Altura mínima da fonte dos textos: 2mm
- Escala do projeto: 1:500
- Quando houver atingimento por projeto de rua, diretriz de alargamento ou de arruamento (alerta na Consulta informativa do Lote), é obrigatória a apresentação de levantamento topográfico, elaborado por profissional habilitado.
- A prancha em sua versão final será assinada digitalmente apenas pelo responsável técnico, dispensadas as assinaturas dos proprietários.
- Quando for necessário alterar a denominação original do lote(s), no caso de nomes muito longos após o parcelamento, poderá designar letras sequenciais para denominar os novos lotes. Por exemplo: Lote A; Lote B etc. Neste caso, substituir no título do projeto a palavra RESULTANDO por ORIGINANDO.

CONSULTAR TAMBÉM, EM MANUAIS E MODELOS UCT:

- [Modelo de Pranchas ABNT Padrão UCT](#)
- [Modelo de Carimbo Padrão UCT](#)
- [Modelo de Levantamento Topográfico Padrão UCT](#)
- [Títulos de Projeto de Parcelamento do Solo](#)
- [Tipos de Linhas para Projeto de Parcelamento do Solo](#)
- [Convenções Topográficas](#)

ÁREA DE USO EXCLUSIVO DA PMC

OBS.: O LOTE 03-B SERÁ TRANSFERIDO AO MUNICÍPIO DE CURITIBA SEM ÔNUS E SEM DIREITO À RESSARCIMENTO PRESENTE OU FUTURO, DESTINADO AO NOVO ALINHAMENTO PREDIAL DA RUA 29 DE MARÇO.

PROJETO APROVADO NOS TERMOS DO DECRETO 1133/2025

Declaro que as metragens, áreas, confrontações e situação são de inteira responsabilidade dos proprietários e responsável técnico.

TÍTULO
PROJETO DE SUBDIVISÃO DO LOTE 03 DA QUADRA 29 DA PLANTA PINHÃO (1324), MATRICULADO SOB O N.º 1693, DA 10ª CIRCUNSCRIÇÃO IMOBILIÁRIA, RESULTANDO OS LOTES 03-A E 03-B

INDICAÇÃO FISCAL
99.029.007.000

PROPRIETÁRIO
MARIA JOSÉ DA SILVA - CPF 000.000.000-00
ANTÔNIO DA SILVA - CPF 000.000.000-00
JOÃO DE SOUZA - CPF 000.000.000-00


RESPONSÁVEL TÉCNICO
ESPAÇO PARA ASSINATURA DIGITAL
Nome do Profissional, Título e nº do Registro Profissional
Empresa Contratada (se houver)

ESCALA

1:500

MODELO DE PROJETO DE SUBDIVISÃO E UNIFICAÇÃO

ESTE MODELO FOI REVISADO EM 05/2025

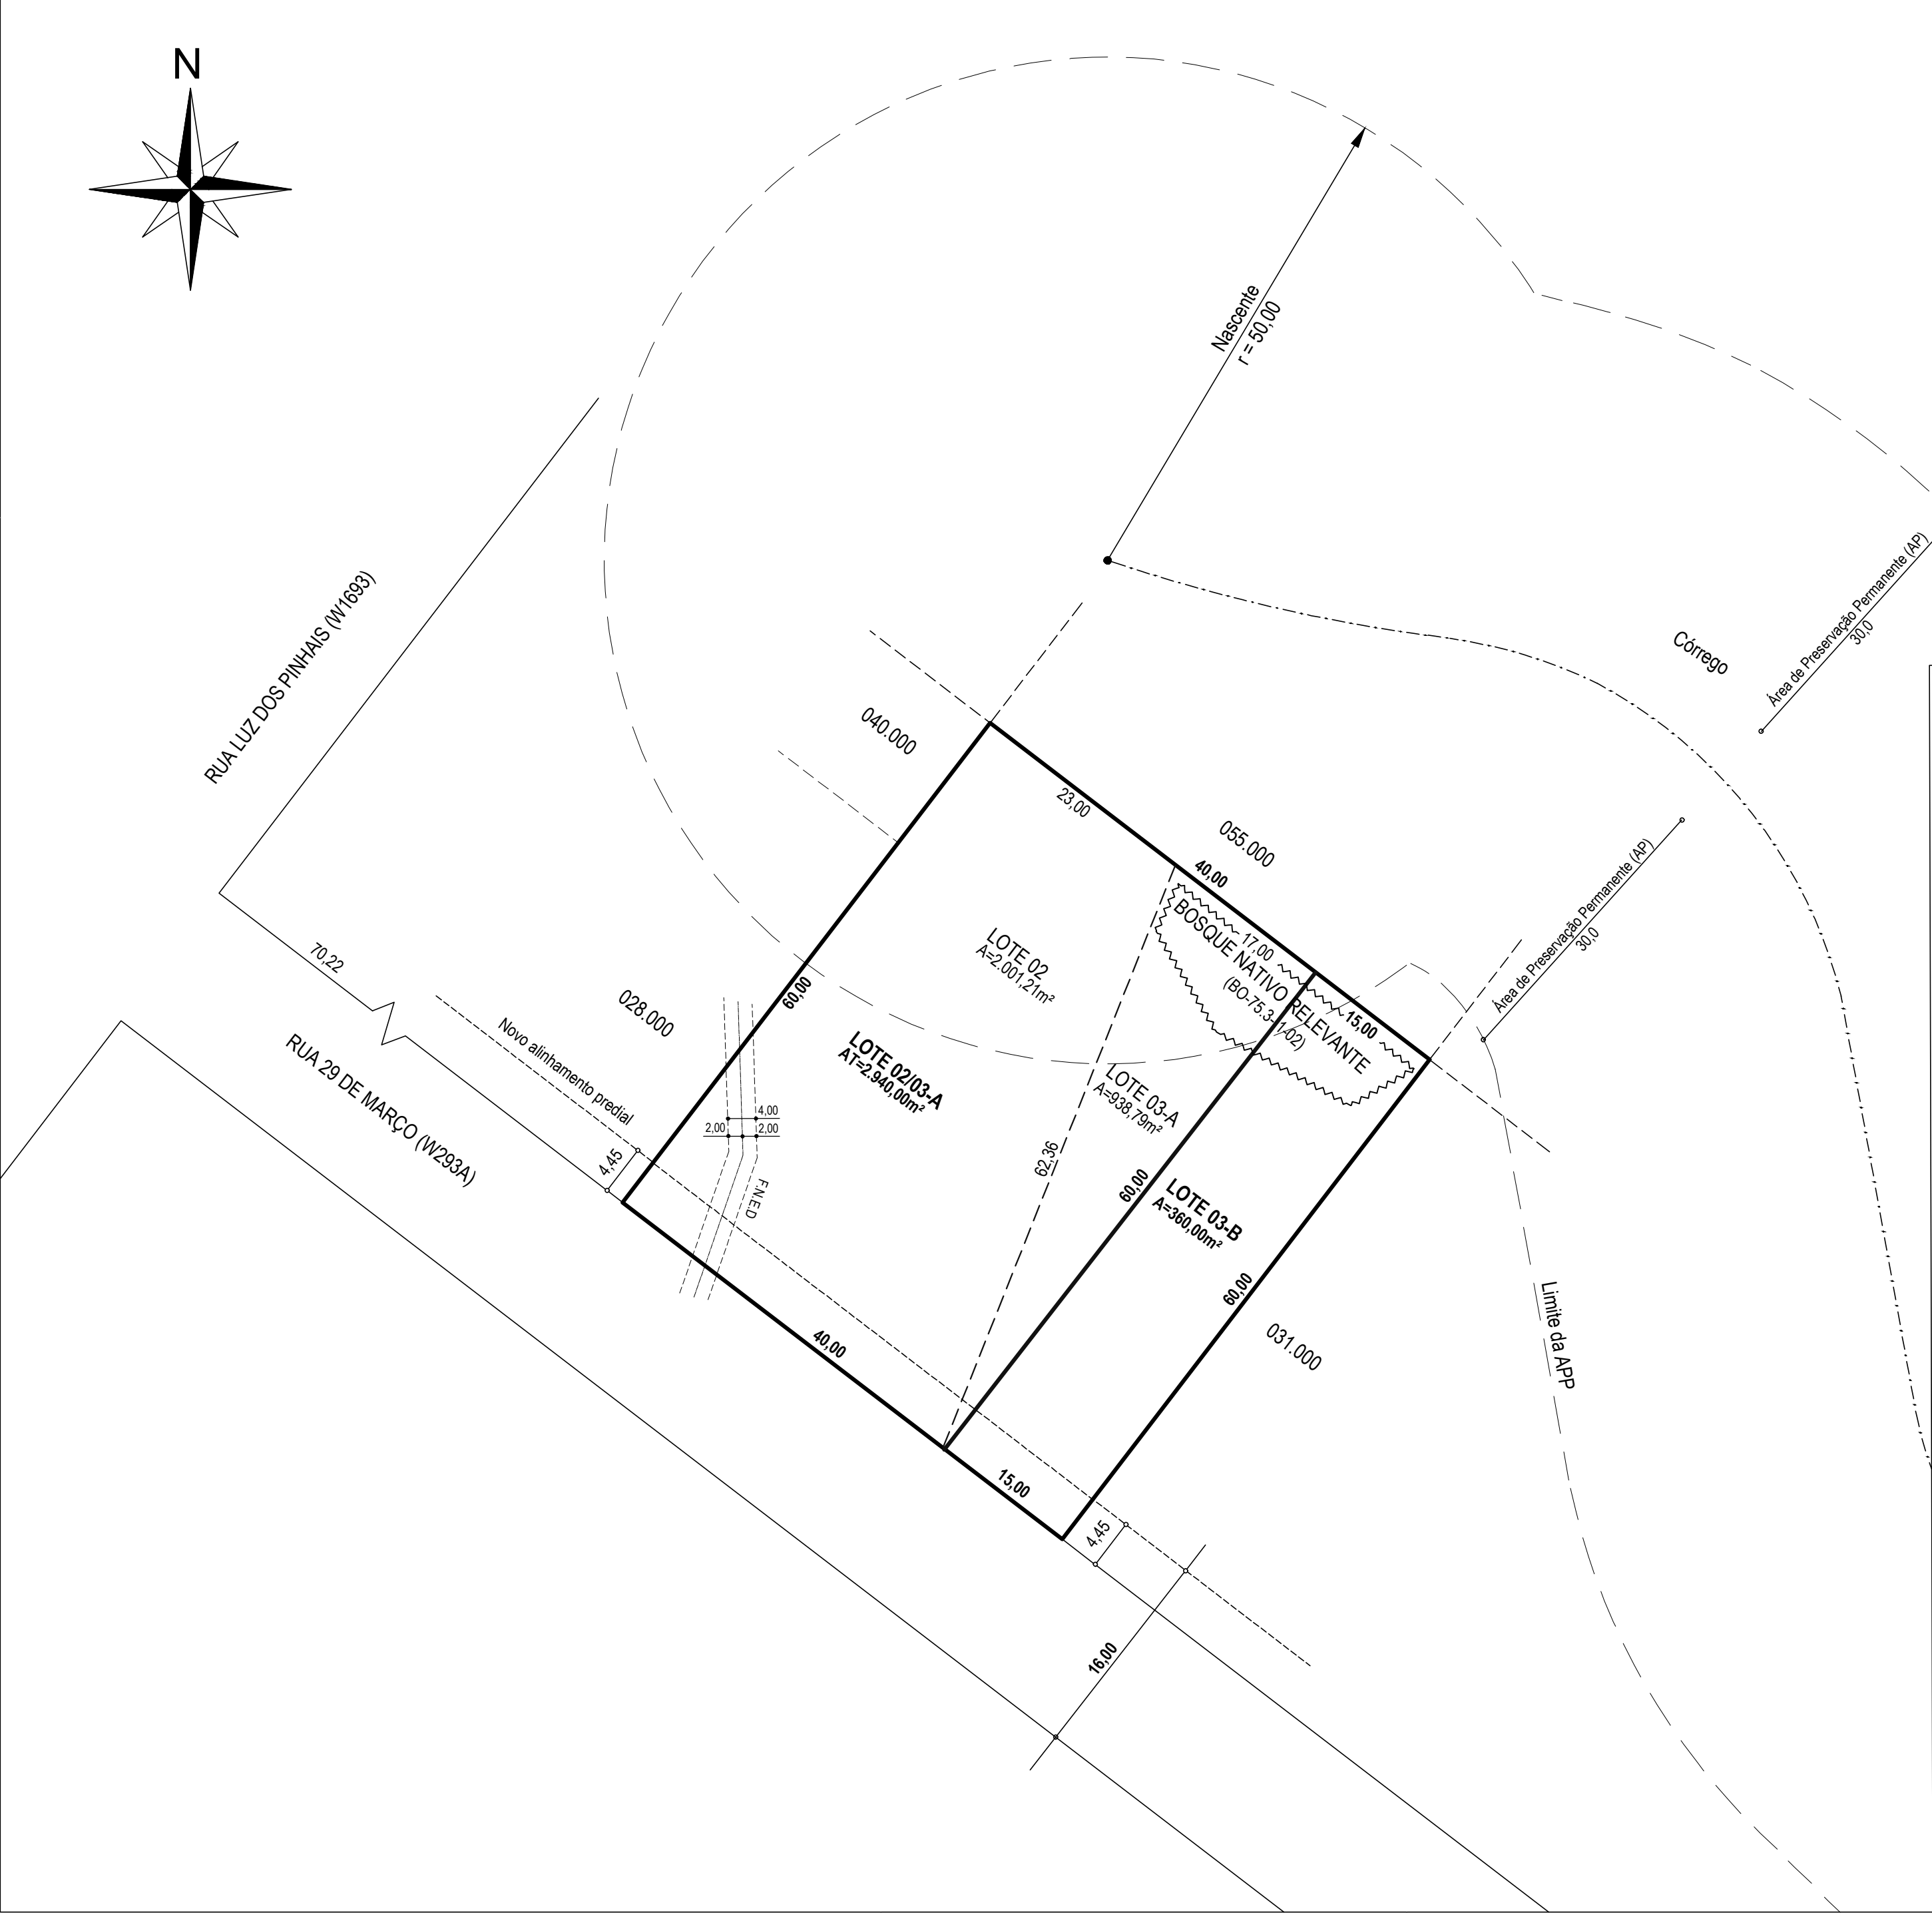

- ORIENTAÇÕES PARA O PROJETO DE PARCELAMENTO:
- Não é necessário escrever a indicação fiscal (I.F.) completa do confrontante, se o Setor e a Quadra coincidirem com a I.F. do lote de projeto. Poderá abreviar a informação escrevendo apenas o Lote: 001.000, por exemplo, suprimindo os 5 números iniciais.
 - Altura mínima da fonte dos textos: 2mm
 - Escala do projeto: 1:500
 - Quando houver atingimento por projeto de rua, diretriz de alargamento ou de arruamento (alerta na Consulta informativa do Lote), é obrigatória a apresentação de levantamento topográfico, elaborado por profissional habilitado.
 - A prancha em sua versão final será assinada digitalmente apenas pelo responsável técnico, dispensadas as assinaturas dos proprietários.
 - Quando for necessário alterar a denominação original do lote(s), no caso de nomes muito longos após o parcelamento, poderá designar letras sequenciais para denominar os novos lotes. Por exemplo: Lote A; Lote B etc. Neste caso, substituir no título do projeto a palavra RESULTANDO por ORIGINANDO.

CONSULTAR TAMBÉM, EM MANUAIS E MODELOS UCT:

[Modelo de Pranchas ABNT Padrão UCT](#)

[Modelo de Carimbo Padrão UCT](#)

[Modelo de Levantamento Topográfico Padrão UCT](#)

[Títulos de Projeto de Parcelamento do Solo](#)

[Tipos de Linhas para Projeto de Parcelamento do Solo](#)

[Convenções Topográficas](#)

ÁREA DE USO EXCLUSIVO DA PMC

PROJETO APROVADO NOS TERMOS DO DECRETO 1133/2025

Declaro que as metragens, áreas, confrontações e situação são de inteira responsabilidade dos proprietários e responsável técnico.

TÍTULO

PROJETO DE SUBDIVISÃO E UNIFICAÇÃO DOS LOTES 02 E 03 DA QUADRA 29 DA PLANTA PINHÃO (1234), MATRICULADOS SOB OS N.ºs 1693 E 2903, DA 10ª CIRCUNSCRIÇÃO IMOBILIÁRIA, RESULTANDO OS LOTES 02/03-A E 03-B

INDICAÇÃO FISCAL

99.029.006.000/007.000

PROPRIETÁRIO

MARIA JOSÉ DA SILVA - CPF 000.000.000-00

ANTÔNIO DA SILVA - CPF 000.000.000-00

JOÃO DE SOUZA - CPF 000.000.000-00

RESPONSÁVEL TÉCNICO

ESPAÇO PARA ASSINATURA DIGITAL

Nome do Profissional, Título e nº do Registro Profissional


Empresa Contratada (se houver)

ESCALA

1:500

MODELO DE PROJETO DE SUBDIVISÃO SEM TRANSFERÊNCIA

ESTE MODELO FOI REVISADO EM 05/2025

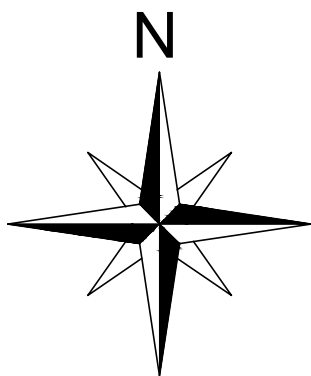

RUA LUZ DOS PINHAIS (W1693)

RUA 29 DE MARÇO (W293A)

Novo alinhamento predial

028.000

040.000

16.00

Nascente
r = 50,00

Córrego

Limite da APP

Área de Preservação Permanente (APP)
30,00

Área de Preservação Permanente (APP)
30,00

BOSQUE NATIVO RELEVANTE
(BO-75.3-1-02)

LOTE 03-A
A=1.890,00m²

LOTE 03-B
A=1.410,00m²

FIRED

2,00 2,00 4,00

4,45

15,00

031.000

80,00

40,00

62,36

23,00

055.000

ORIENTAÇÕES PARA O PROJETO DE PARCELAMENTO:

- Não é necessário escrever a indicação fiscal (I.F.) completa do confrontante, se o Setor e a Quadra coincidirem com a I.F. do lote de projeto. Poderá abreviar a informação escrevendo apenas o Lote: 001.000, por exemplo, suprimindo os 5 números iniciais.

- Altura mínima da fonte dos textos: 2mm
- Escala do projeto: 1:500

- Quando houver atingimento por projeto de rua, diretriz de alargamento ou de arruamento (alerta na Consulta informativa do Lote), é obrigatória a apresentação de levantamento topográfico, elaborado por profissional habilitado.

- A prancha em sua versão final será assinada digitalmente apenas pelo responsável técnico, dispensadas as assinaturas dos proprietários.

- Quando for necessário alterar a denominação original do lote(s), no caso de nomes muito longos após o parcelamento, poderá designar letras sequenciais para denominar os novos lotes. Por exemplo: Lote A; Lote B etc.
Neste caso, substituir no título do projeto a palavra RESULTANDO por ORIGINANDO.

CONSULTAR TAMBÉM, EM MANUAIS E MODELOS UCT:

[Modelo de Pranchas ABNT Padrão UCT](#)

[Modelo de Carimbo Padrão UCT](#)

[Modelo de Levantamento Topográfico Padrão UCT](#)

[Títulos de Projeto de Parcelamento do Solo](#)

[Tipos de Linhas para Projeto de Parcelamento do Solo](#)

[Convenções Topográficas](#)

ÁREA DE USO EXCLUSIVO DA PMC

PROJETO APROVADO NOS TERMOS DO DECRETO 1133/2025

Declaro que as metragens, áreas, confrontações e situação são de inteira responsabilidade dos proprietários e responsável técnico.

TÍTULO

PROJETO DE SUBDIVISÃO DO LOTE 03 DA QUADRA 29 DA PLANTA PINHÃO (1324), MATRICULADO SOB O N.º 1693, DA 10ª CIRCUNSCRIÇÃO IMOBILIÁRIA, RESULTANDO OS LOTES 03-A E 03-B

INDICAÇÃO FISCAL

99.029.007.000

PROPRIETÁRIO

MARIA JOSÉ DA SILVA - CPF 000.000.000-00
ANTÔNIO DA SILVA - CPF 000.000.000-00
JOÃO DE SOUZA - CPF 000.000.000-00

RESPONSÁVEL TÉCNICO

ESPAÇO PARA ASSINATURA DIGITAL



Nome do Profissional, Título e nº do Registro Profissional
Empresa Contratada (se houver)

ESCALA

1:500

MODELO DE PROJETO DE UNIFICAÇÃO

ESTE MODELO FOI REVISADO EM 08/2025

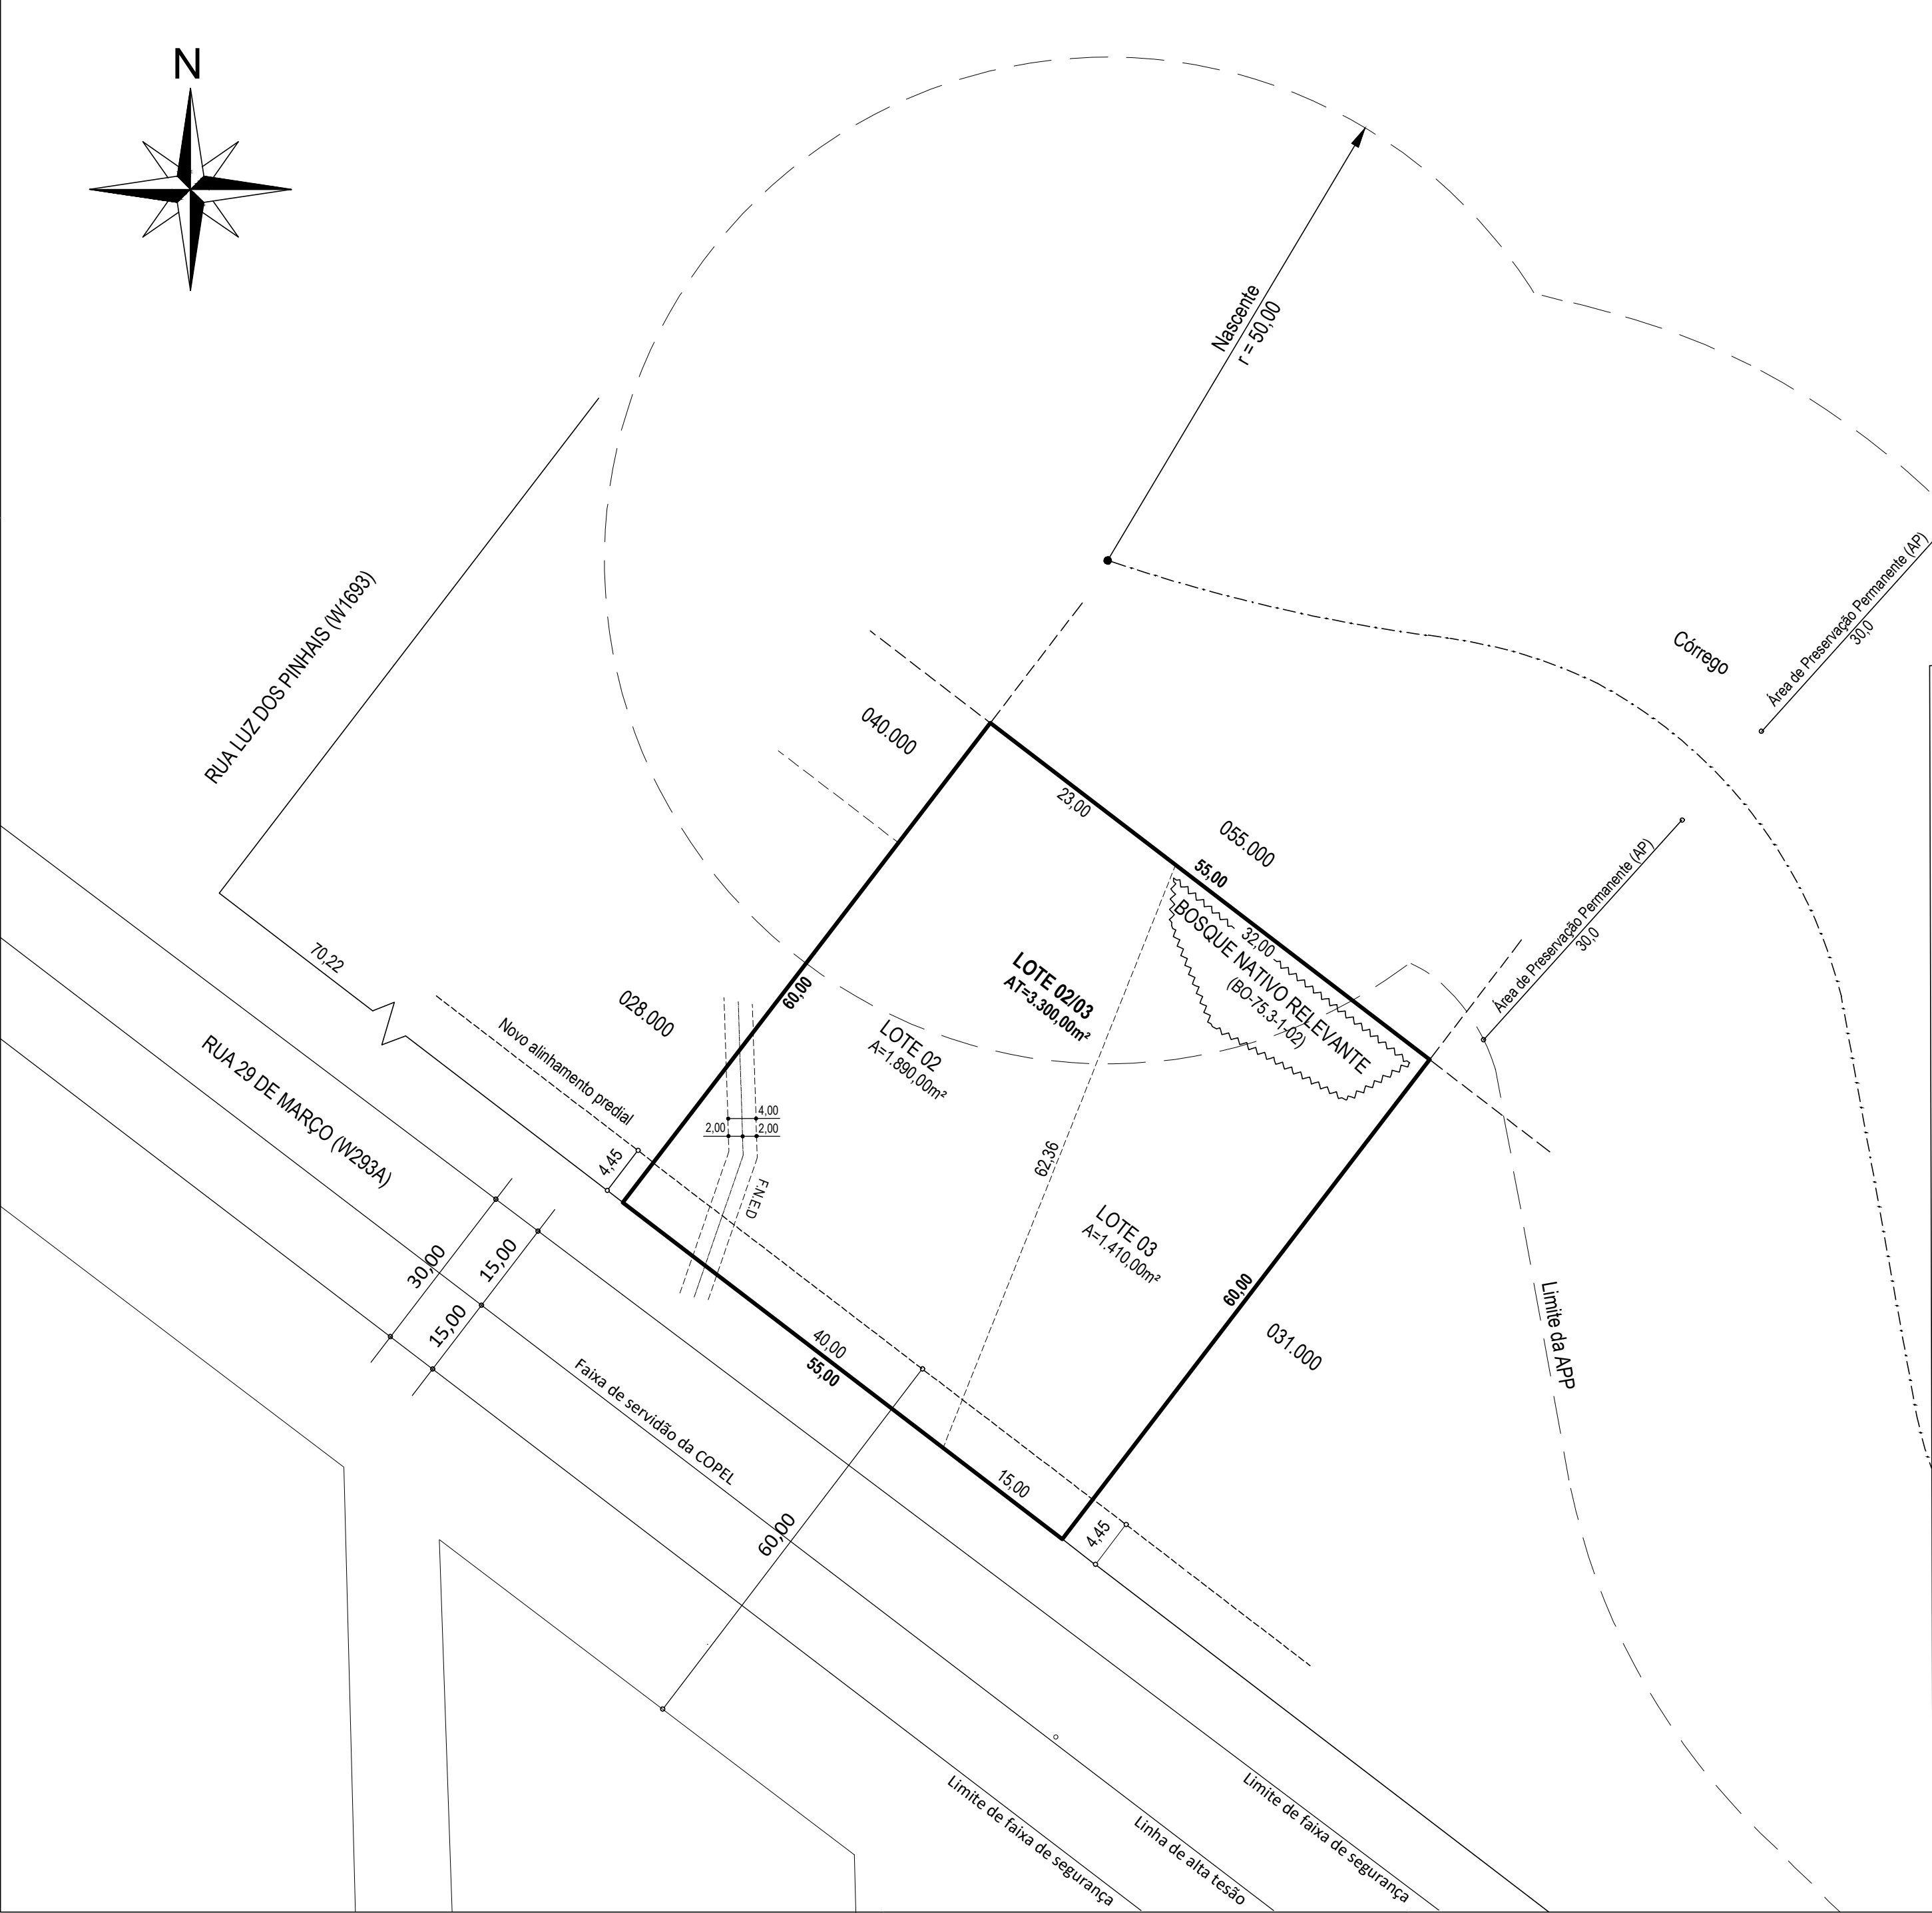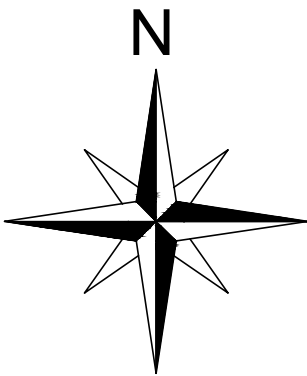

- ORIENTAÇÕES PARA O PROJETO DE PARCELAMENTO:
- Não é necessário escrever a indicação fiscal (I.F.) completa do confrontante, se o Setor e a Quadra coincidirem com a I.F. do lote de projeto. Poderá abreviar a informação escrevendo apenas o Lote: 001.000, por exemplo, suprimindo os 5 números iniciais.
 - Altura mínima da fonte dos textos: 2mm
 - Escala do projeto: 1:500
 - Quando houver atingimento por projeto de rua, diretriz de alargamento ou de arruamento (alerta na Consulta informativa do Lote), é obrigatória a apresentação de levantamento topográfico, elaborado por profissional habilitado.
 - A prancha em sua versão final será assinada digitalmente apenas pelo responsável técnico, dispensadas as assinaturas dos proprietários.
 - Quando for necessário alterar a denominação original do lote(s), no caso de nomes muito longos após o parcelamento, poderá designar letras sequenciais para denominar os novos lotes. Por exemplo: Lote A; Lote B etc. Neste caso, substituir no título do projeto a palavra RESULTANDO por ORIGINANDO.

CONSULTAR TAMBÉM, EM MANUAIS E MODELOS UCT:

[Modelo de Pranchas ABNT Padrão UCT](#)

[Modelo de Carimbo Padrão UCT](#)

[Modelo de Levantamento Topográfico Padrão UCT](#)

[Títulos de Projeto de Parcelamento do Solo](#)

[Tipos de Linhas para Projeto de Parcelamento do Solo](#)

[Convenções Topográficas](#)

ÁREA DE USO EXCLUSIVO DA PMC

PROJETO APROVADO NOS TERMOS DO DECRETO 1133/2025

Declaro que as metragens, áreas, confrontações e situação são de inteira responsabilidade dos proprietários e responsável técnico.

TÍTULO

PROJETO DE UNIFICAÇÃO DOS LOTES 02 E 03 DA QUADRA 29 DA PLANTA PINHÃO (1234), MATRICULADOS SOB OS N.ºs 1693 E 2903, DA 10ª CIRCUNSCRIÇÃO IMOBILIÁRIA, RESULTANDO O LOTE 02/03

INDICAÇÃO FISCAL

99.029.006.000/007.000

PROPRIETÁRIO

MARIA JOSÉ DA SILVA - CPF 000.000.000-00

ANTÔNIO DA SILVA - CPF 000.000.000-00

JOÃO DE SOUZA - CPF 000.000.000-00

RESPONSÁVEL TÉCNICO

ESPAÇO PARA ASSINATURA DIGITAL

Nome do Profissional, Título e nº do Registro Profissional

Empresa Contratada (se houver)

ESCALA

1:500